


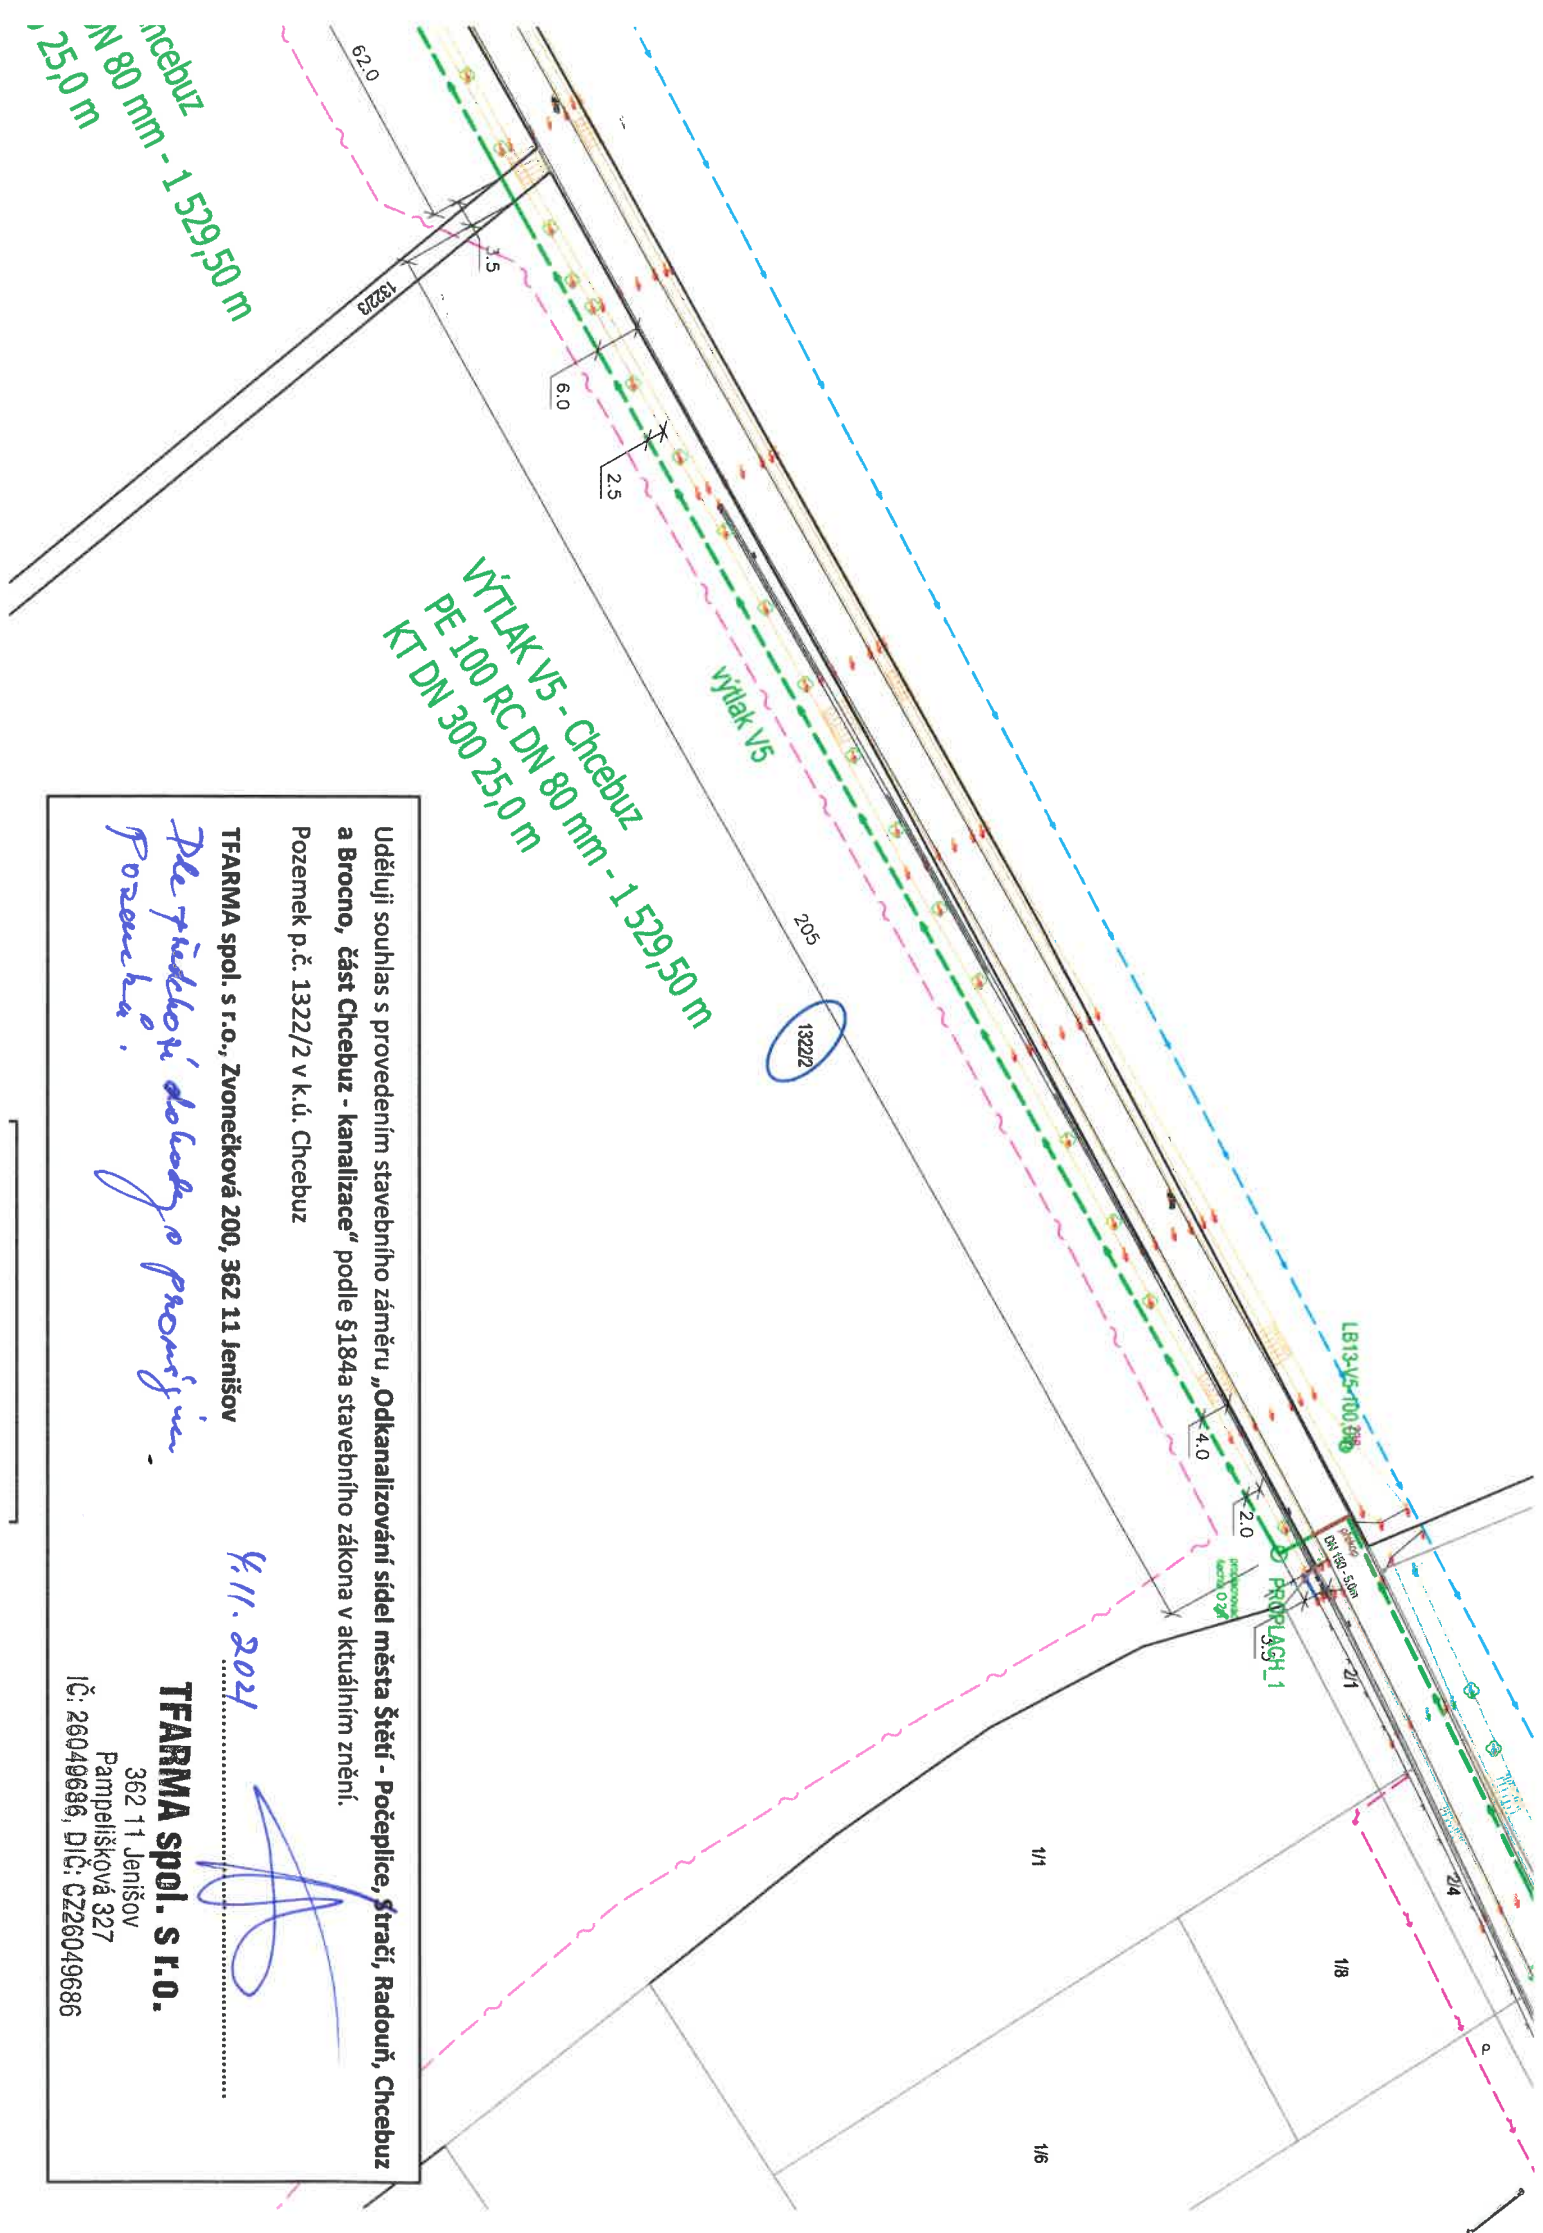

VÝTLAK V5 - Chcebuz
PE 100 RC DN 80 mm - 1 529,50 m
KT DN 300 25,0 m

Chcebuz
DN 80 mm - 1 529,50 m
25,0 m

Uděluji souhlas s provedením stavebního záměru „Odkanalizování sídel města Štětí - Počeplice, Štračí, Radouň, Chcebuz a Brocno, část Chcebuz - kanalizace“ podle §184a stavebního zákona v aktuálním znění.
Pozemek p.č. 1322/2 v k.ú. Chcebuz

TFARMA spol. s r.o., Zvonečková 200, 362 11 Jenišov

*Pro předání do kódu provozu
Pozemka:*

4.11.2024

TFARMA spol. s r.o.

362 11 Jenišov
Pampelišková 327
IČ: 26049686, DIČ: CZ26049686