



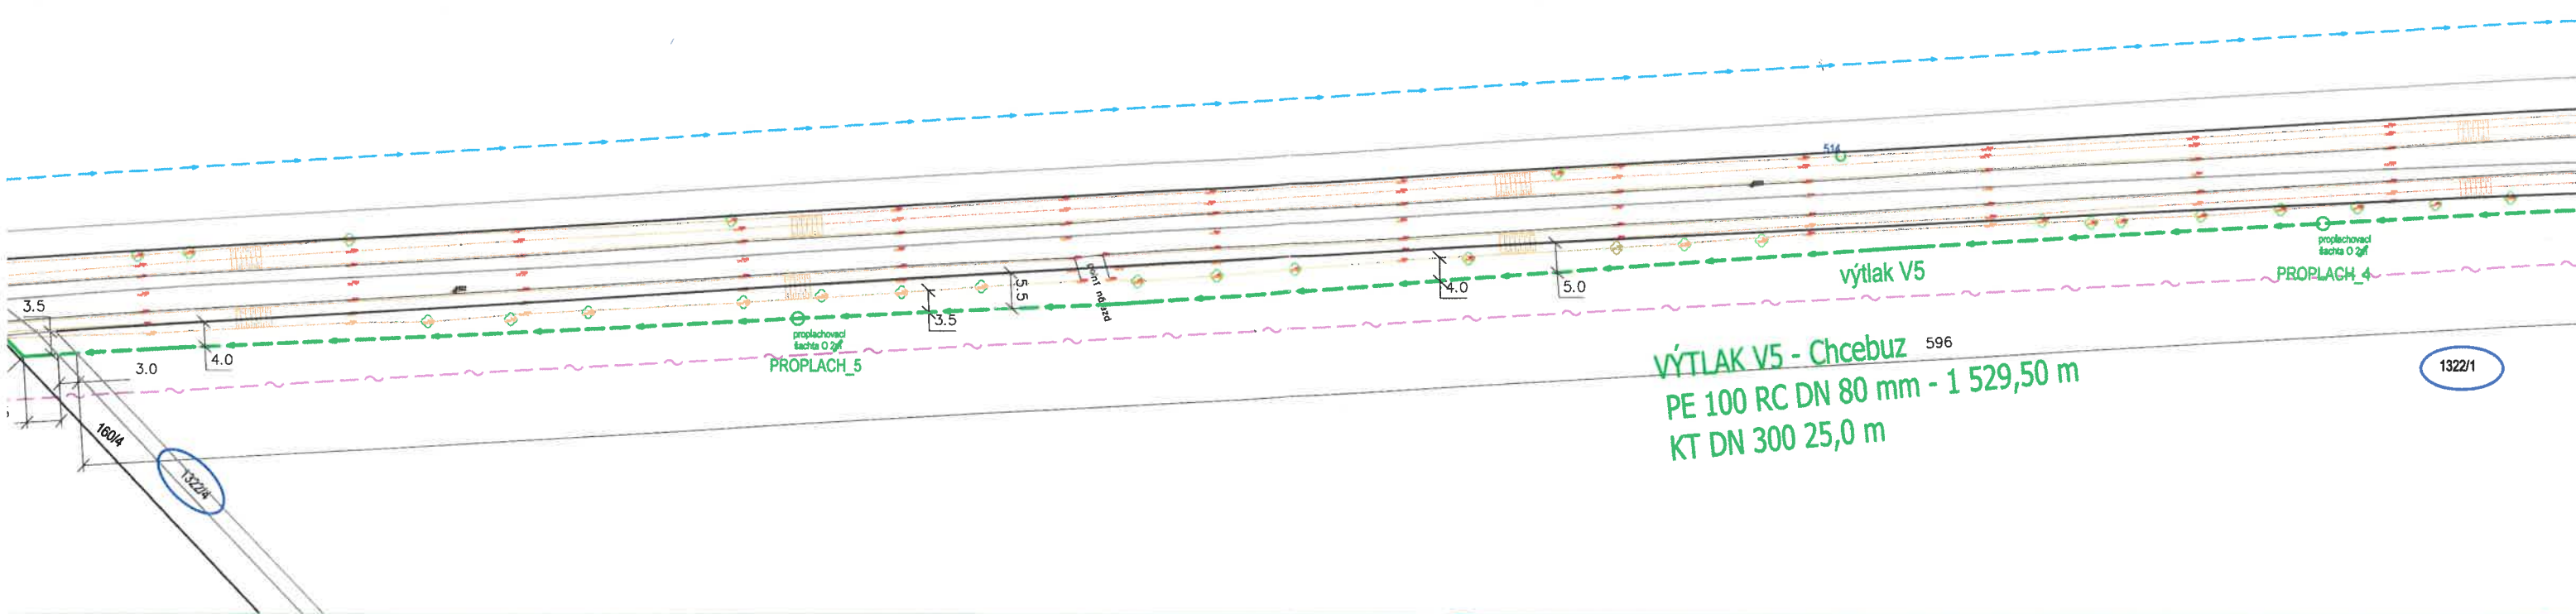


VÝTLAK V5 - Chcebuz 596
PE 100 RC DN 80 mm - 1 529,50 m
KT DN 300 25,0 m

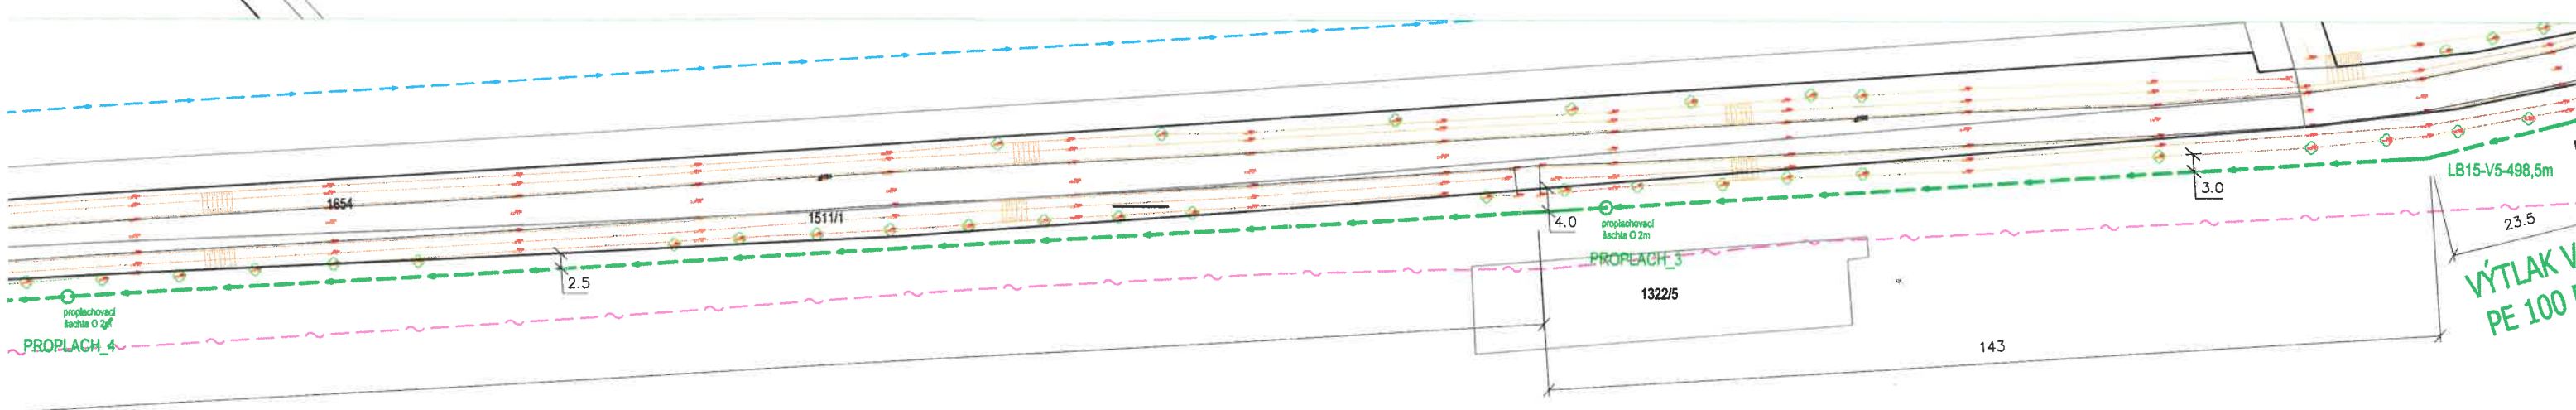

VÝTLAK V5 - Chcebuz 596
PE 100 RC DN 80 mm - 1 529,50 m
KT DN 300 25,0 m



LEGENDA

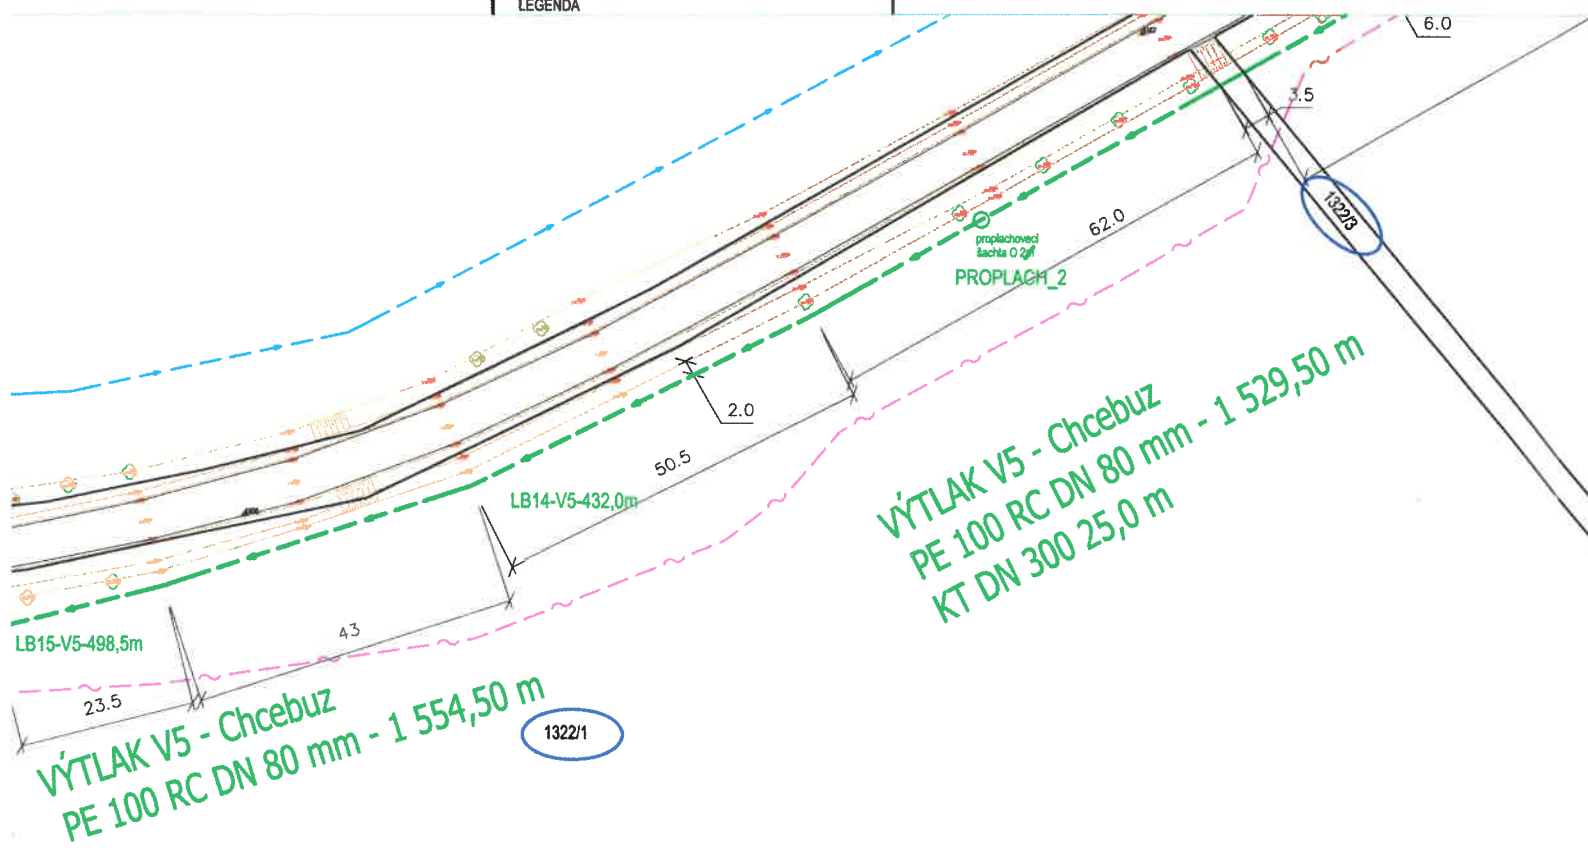

VÝTLAK V5 - Chcebuz 596
PE 100 RC DN 80 mm - 1 529,50 m
KT DN 300 25,0 m

VÝTLAK V5 - Chcebuz 596
PE 100 RC DN 80 mm - 1 554,50 m
KT DN 300 25,0 m

VÝTLAK V5 - Chcebuz 596
PE 100 RC DN 80 mm - 1 529,50 m
KT DN 300 25,0 m

Udělují souhlas s provedením stavebního záměru „Odkanalizování sídel města Štětí - Počeplice, Stračí, Radouň, Chcebuz a Brocno, část Chcebuz - kanalizace“ podle §184a stavebního zákona v aktuálním znění.

Pozemek p.č. 1322/1, 1322/3 a 1322/4 v k.ú. Chcebuz

TFARMA spol. s r.o., Zvonečková 200, 362 11 Jenišov

Dle předchozí dohody o pronájmu pozemků.

4.11.2021

TFARMA spol. s r.o.
362 11 Jenišov
Pampelišková 327
IČ: 26049686, DIČ: CZ26049686