


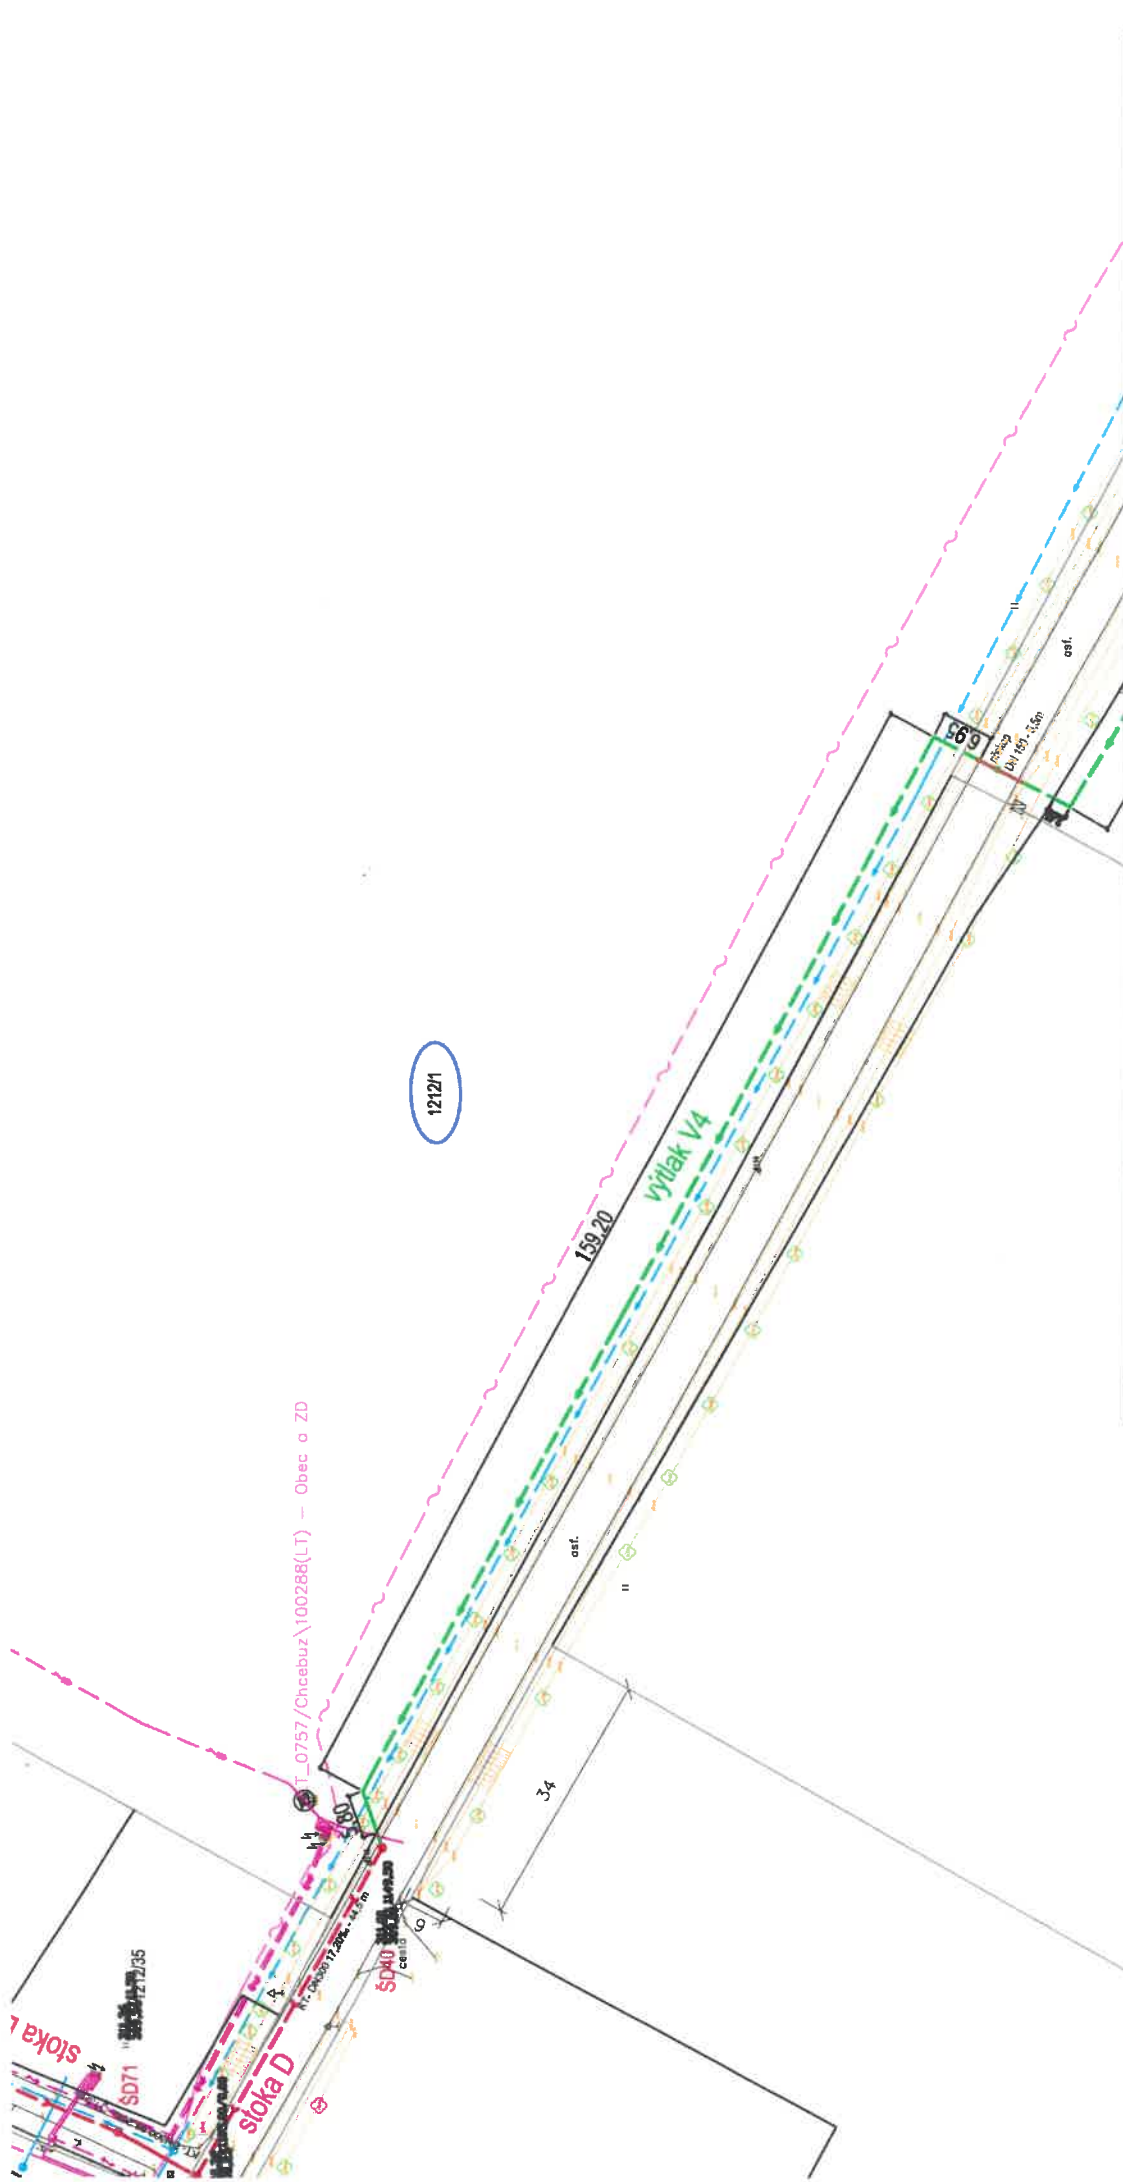

12121

Udělují souhlas s provedením stavebního záměru „Odkanalizování sídel města Štětí - Počeplice, Stračí, Radouň, Chcebuz a Brocno, část Brocno - kanalizace“ podle §184a stavebního zákona v aktuálním znění.

Pozemek p.č. 1212 v k.ú. Chcebuz

SJM Liseč František Ing. a Liscová Iveta, Lidická 527, 411 08 Štětí

Signature
.....