


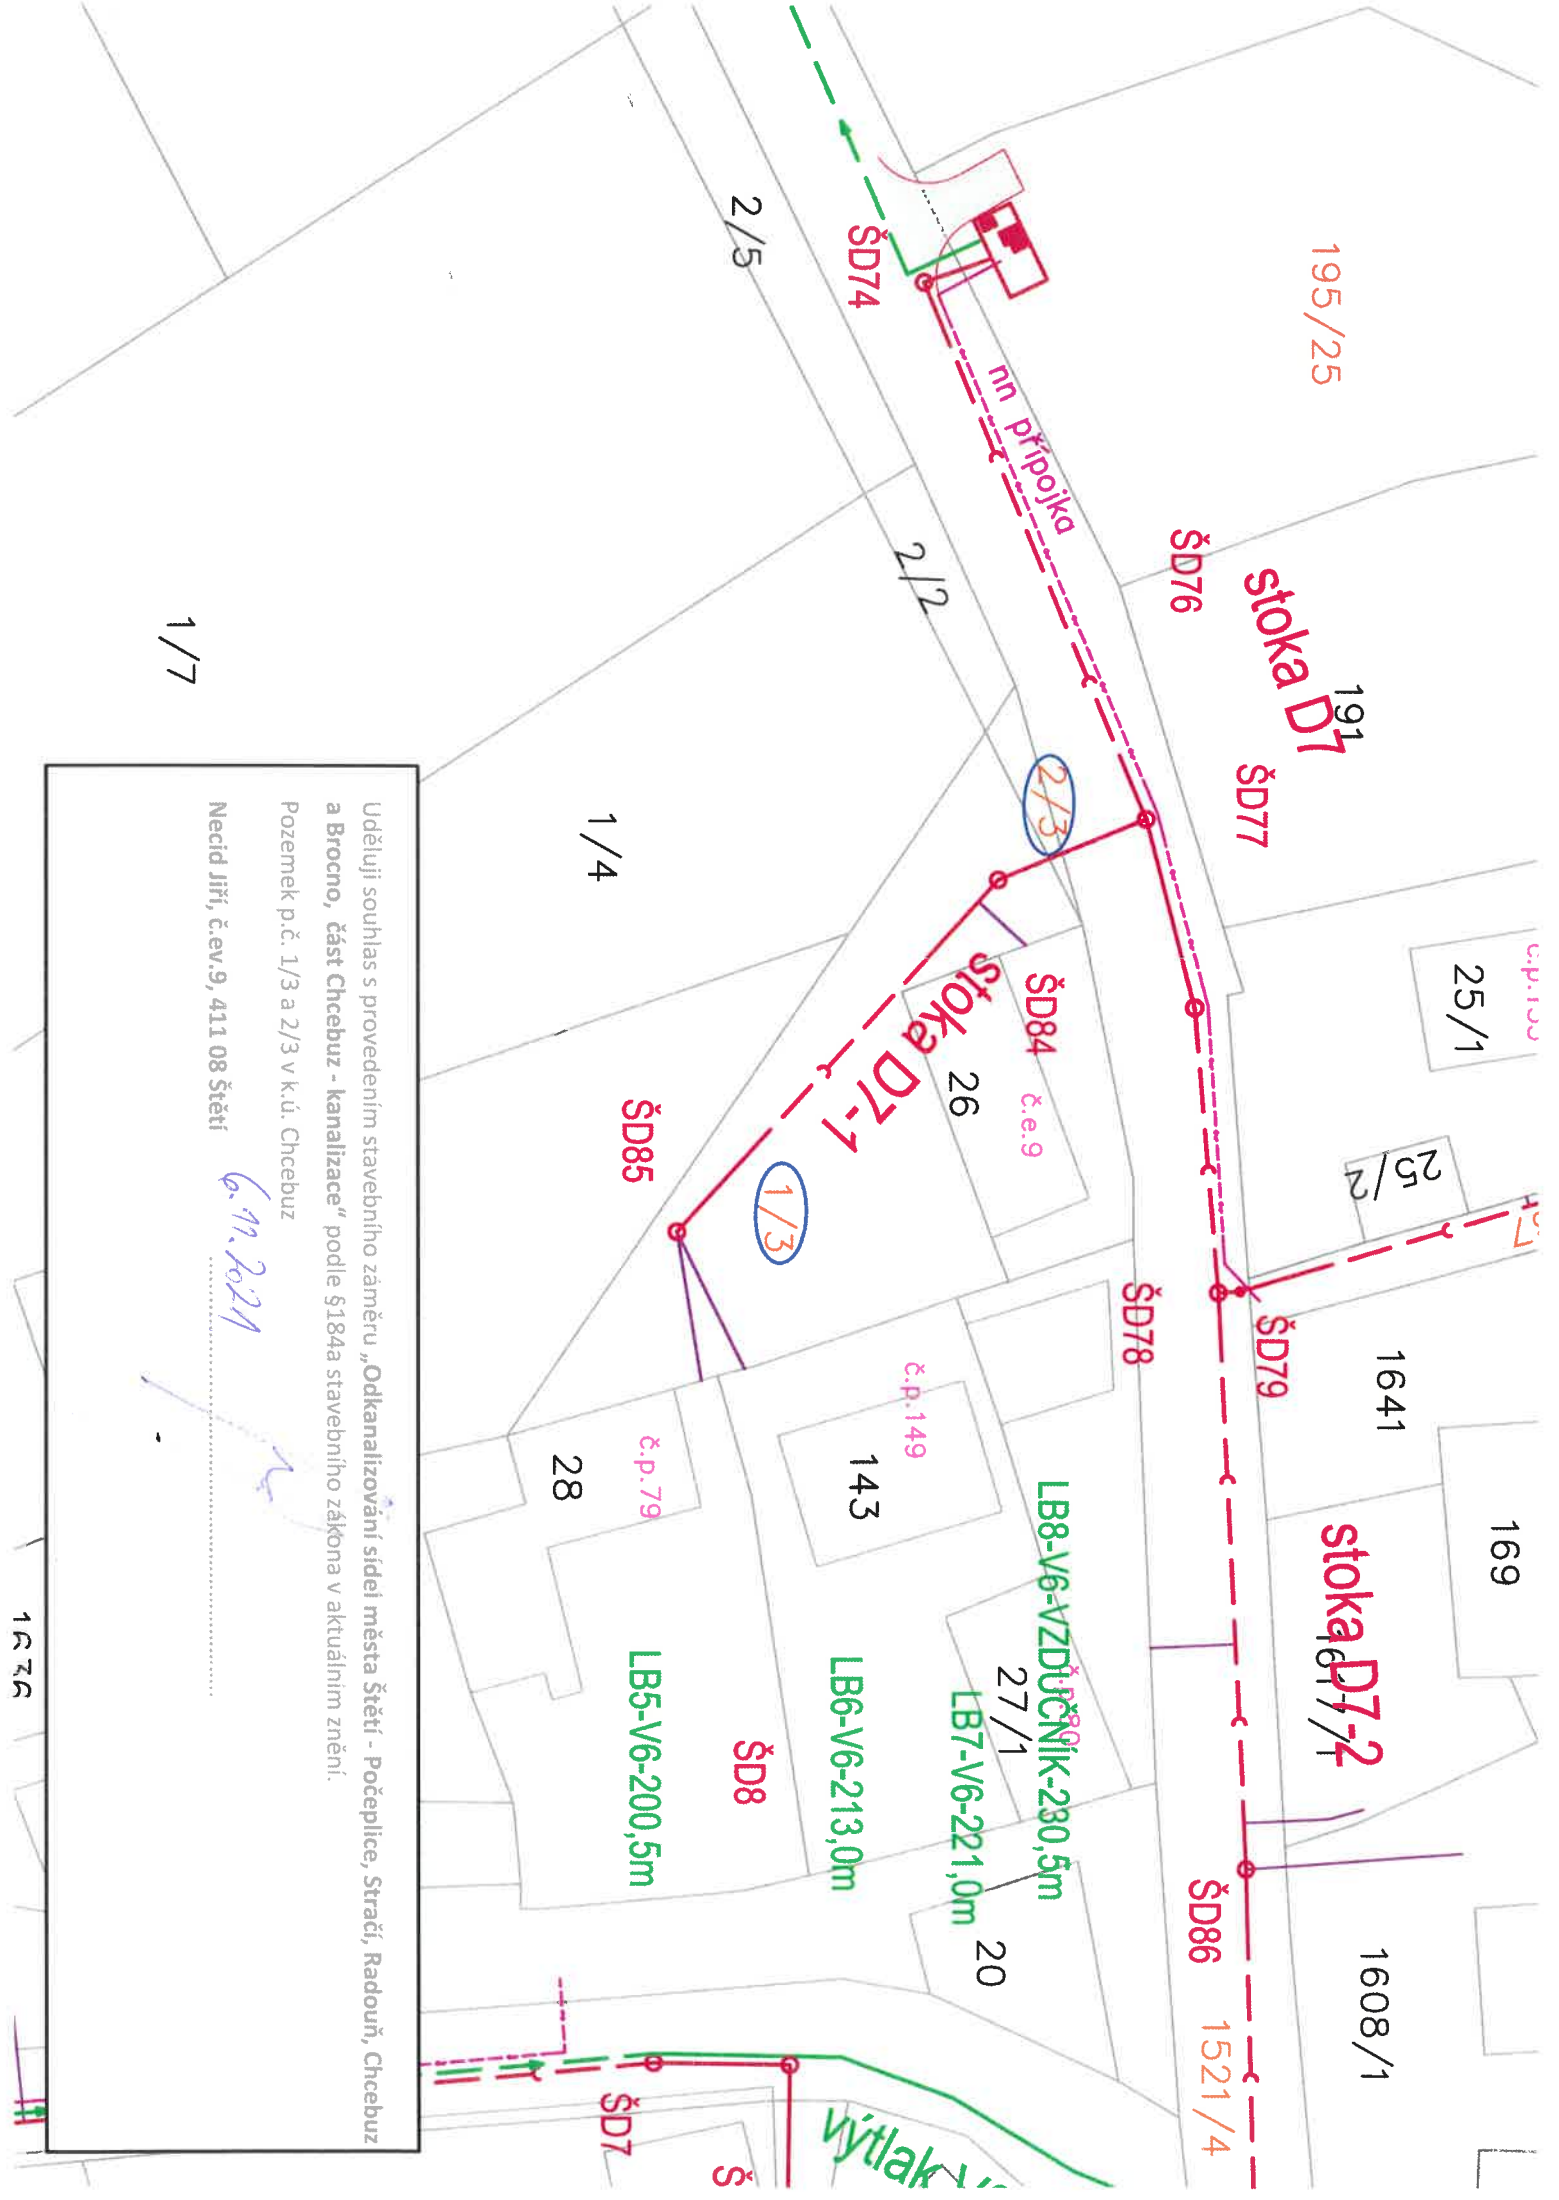

Uděluji souhlas s provedením stavebního záměru „Odkanalizování sídel města Štětí - Počeplice, Stračí, Radouň, Chcebuz a Brocno, část Chcebuz - kanalizace“ podle §184a stavebního zákona v aktuálním znění.
Pozemek p.č. 1/3 a 2/3 v k.ú. Chcebuz
Necid Jiří, č.ev.9, 411 08 Štětí
6.11.2021

1/7

1:500