



KATASTRÁLNÍ ÚZEMÍ:	ORNÁ PŮDA
DRUH POZEMKŮ:	PELHŘÍMOV
KRAJ:	VYSOČINA

Podrobný podélný profil: PŘÍČNÁ MK 1
Rozsah: km 0,00743 - km 0,14595
M 1:1000/100

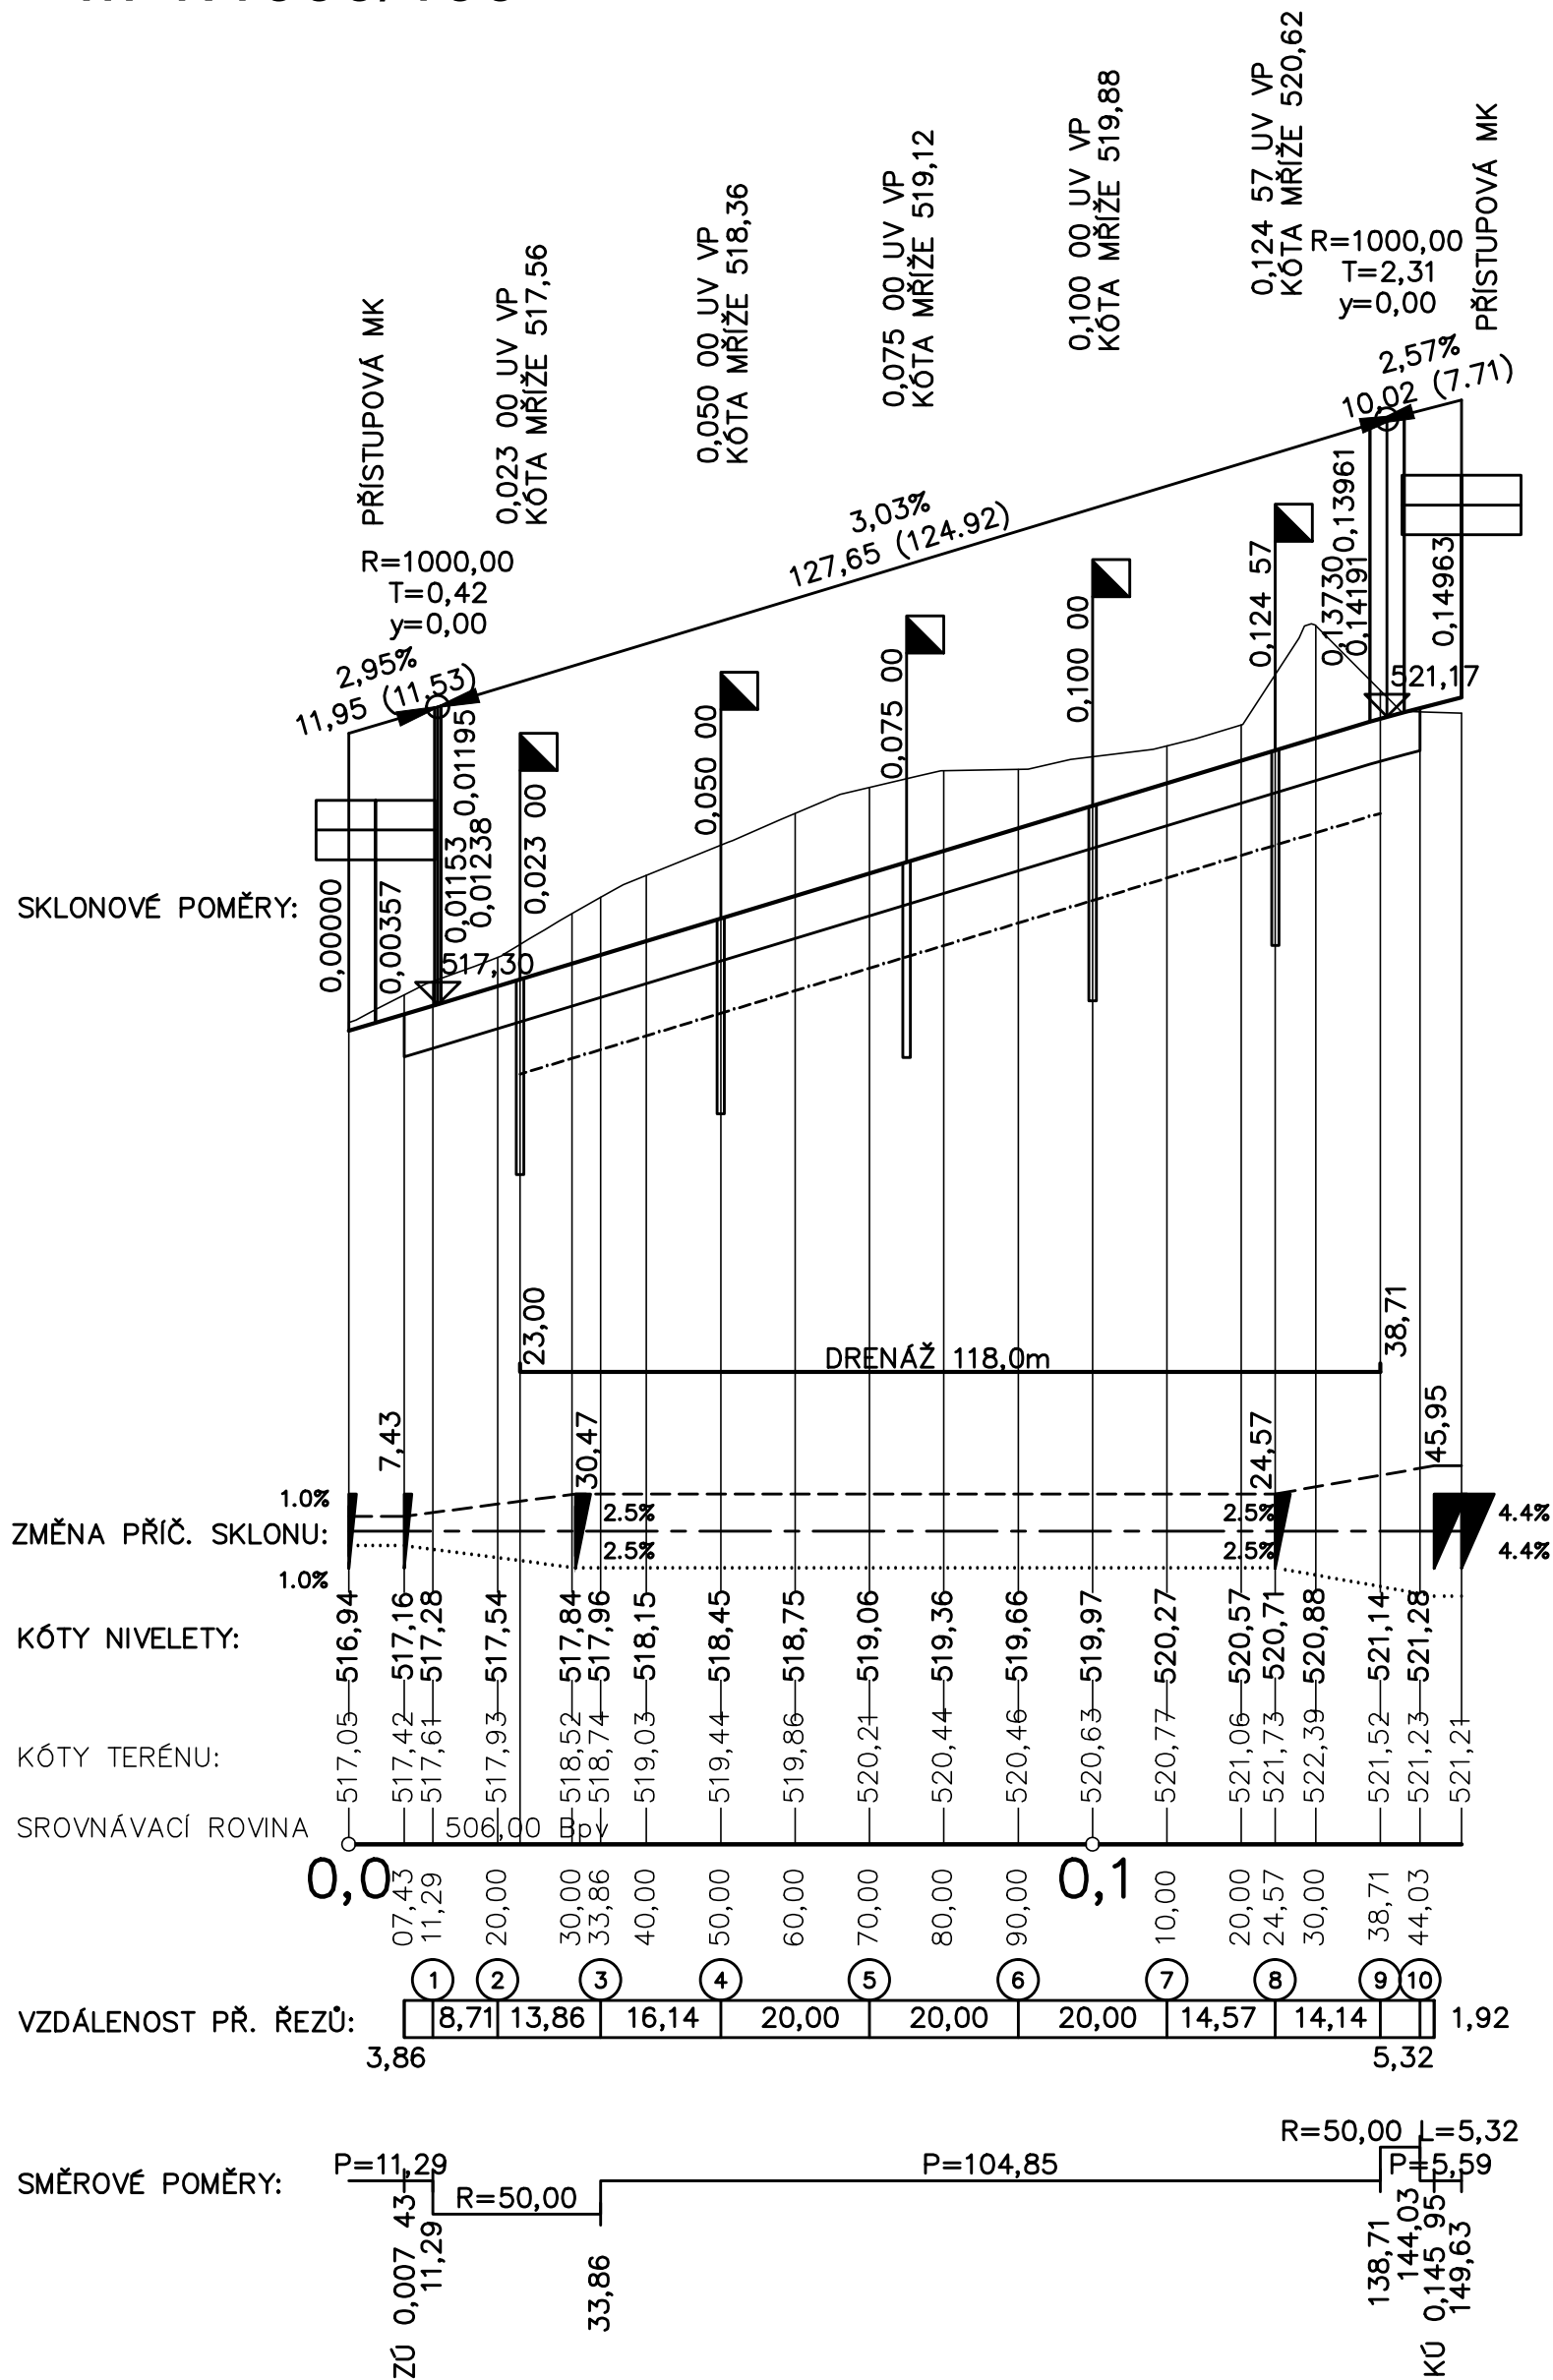


KATASTRÁLNÍ ÚZEMÍ:	ORNÁ PŮDA
DRUH POZEMKŮ:	PELHŘÍMOV
KRAJ:	VYSOČINA

Podrobný podélný profil: PŘÍČNÁ MK 2
Rozsah: km 0,00367 - km 0,15518
M 1:1000/100

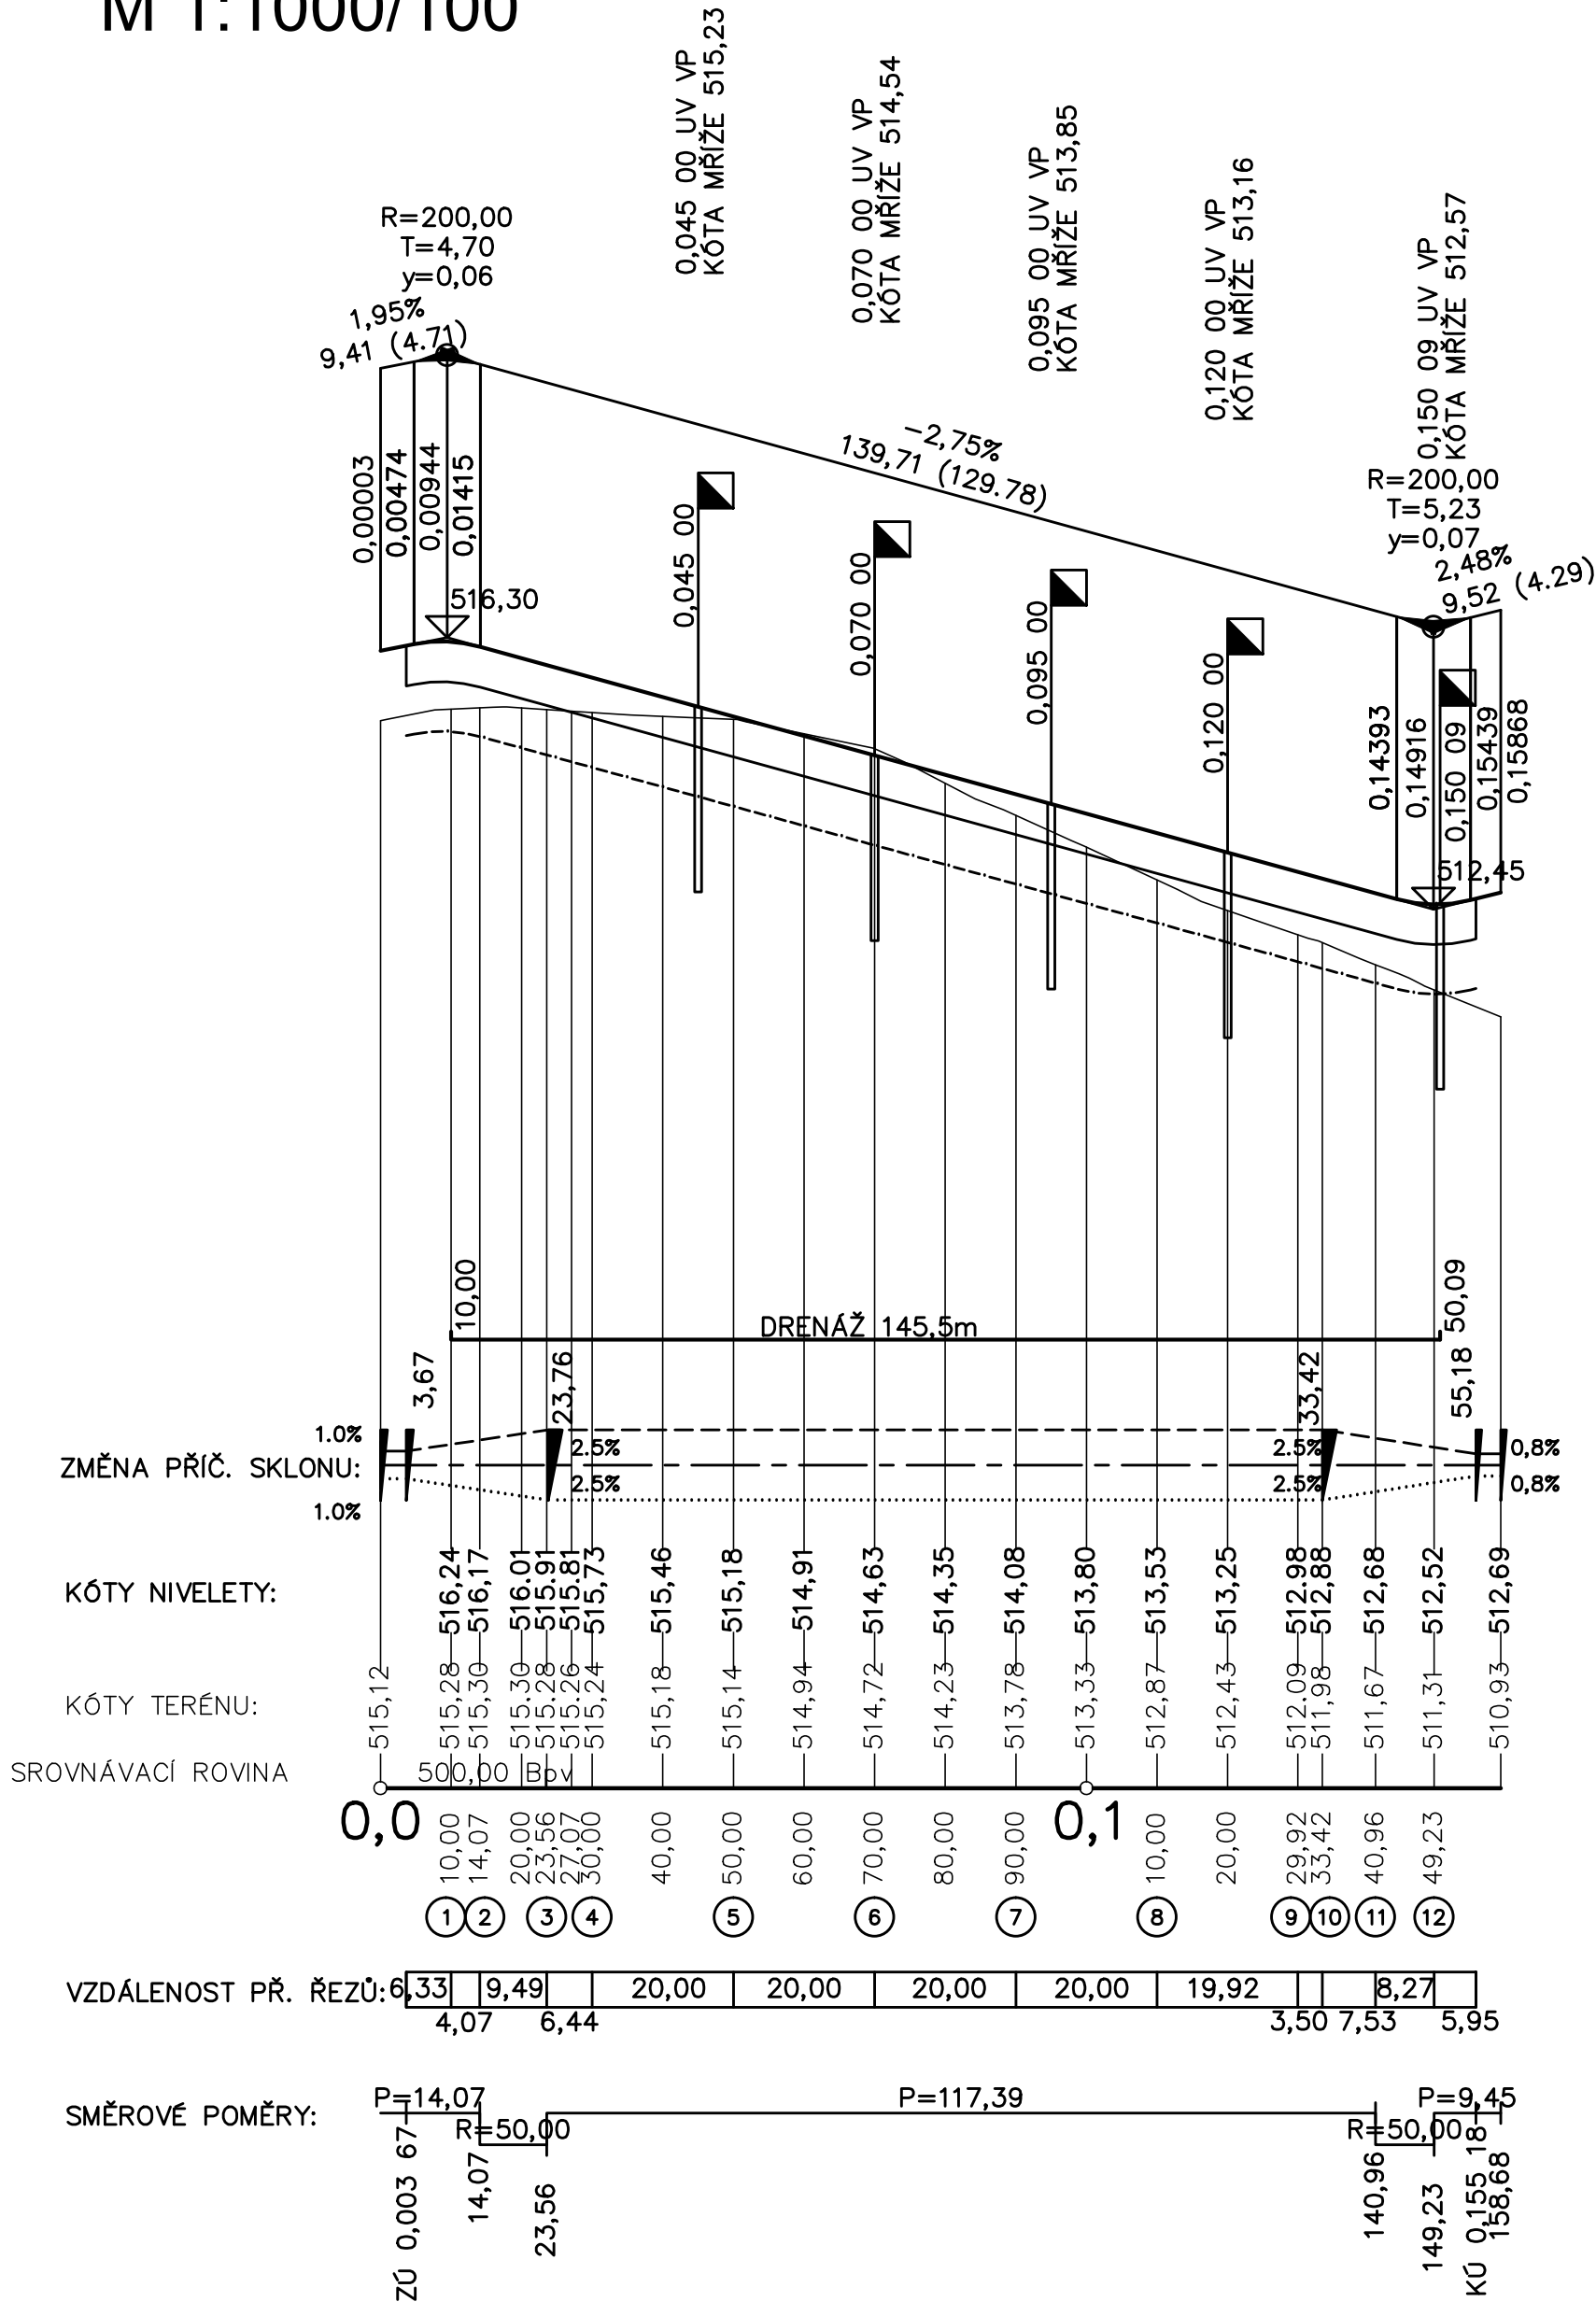

KATASTRÁLNÍ ÚZEMÍ:	ORNÁ PŮDA
DRUH POZEMKŮ:	PELHŘÍMOV
KRAJ:	VYSOČINA

Podrobný podélný profil: PARKOVIŠTĚ
Rozsah: km 0,01978 - km 0,11730
M 1:1000/100

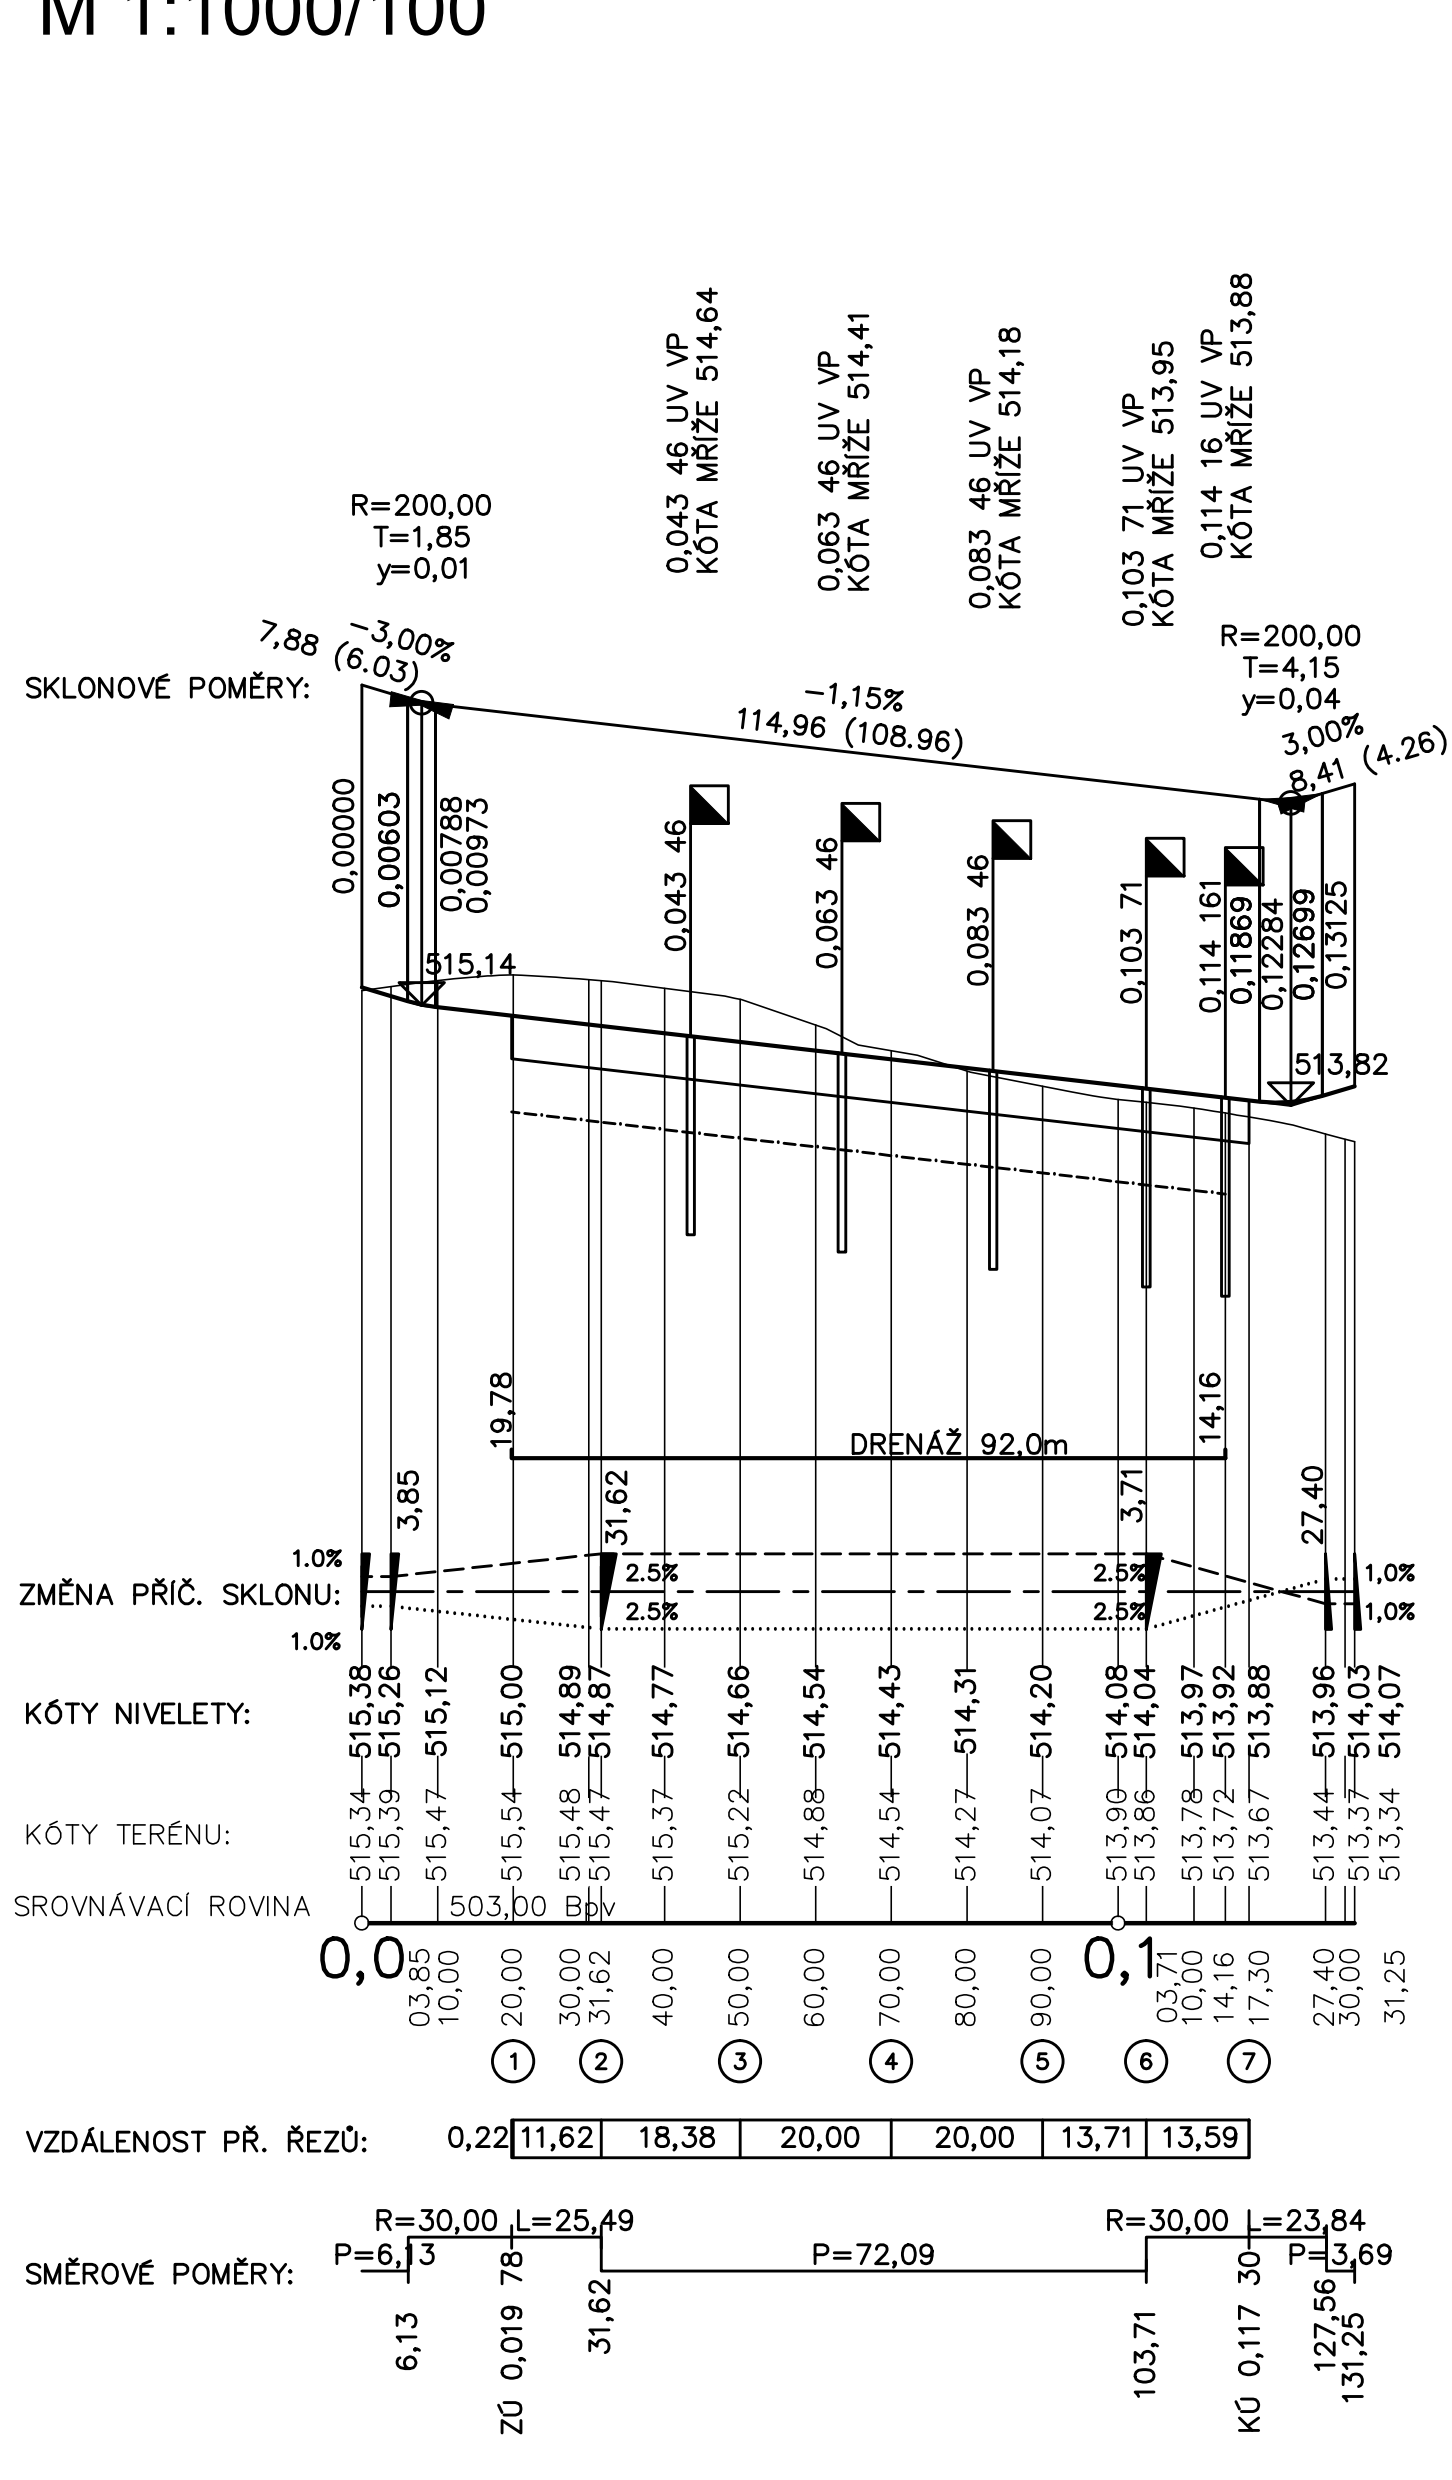

VÝŠKY UVEDENY NA VÝSLEDNÝ POVRCH VOZOVKY, PROVIZORNÍ POVRCH -0,1m.

Změna	Číslo/rok	Vypracoval	Souřadnicový systém s-JTSK		
			Výškový systém BpV		
SO 01 Komunikace a chodníky					
HIP :		VP :	WAY project s. r. o. Jindřichův Hradec, Jarošovská 1126/II tel.: 384 321 494, 384 327 505 email: wayproject@wayproject.cz		
Projektant : Ing. Karel Drobil		Kontroloval : Josef Šedivý			Zodp. projektant : Ing. Lubomír Hlom
Stavebník : Město Pelhřimov		Č. zakázky :			836
Obec : Pelhřimov		Datum :	09/2015	Paré č.:	
Stavba : Průmyslová zóna Ke Skryšovu Pelhřimov - IV. etapa		Formát :	10 A4		
		Měřítka :	1:1000/100		
		Stupeň :	DSP, PDPS		
Příloha :			Číslo arch. :	Číslo přílohy :	
Podélné profily příčných MK			09/09	D 1.3.2	