



M02 12,0/8,0/30

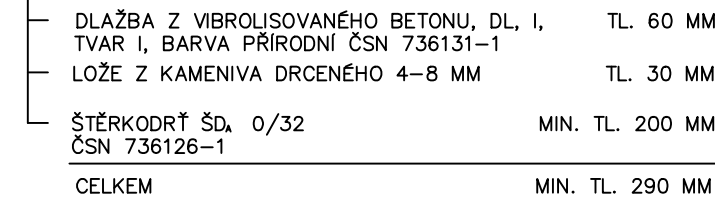

M02p 17,5/8,0/30

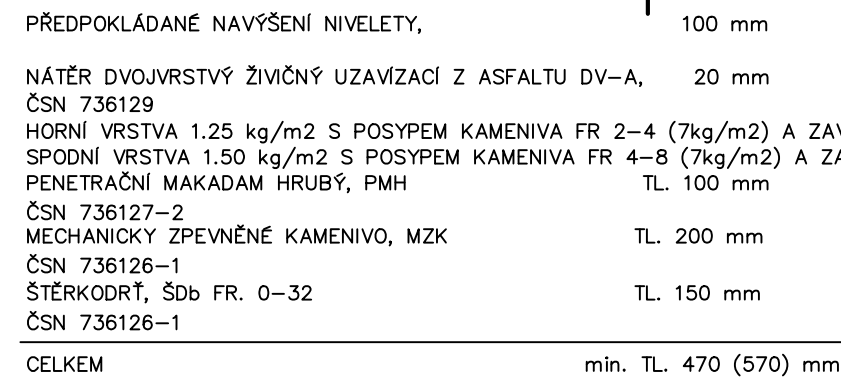

HIP :		VP :			
Projektant :  Ing. Karel Drobil		Kontroloval :  Josef Šedivý		Jindřichův Hradec, Jarošovská 1126/II tel.: 384 321 494, 384 327 505 email: wayproject@wayproject.cz	
Zodp. projektant :		Ing. Lubomír Hlom			
Stavebník : Město Pelhřimov				Č. zakázky : 836	
Obec : Pelhřimov				Datum : 09/2015	
Stavba : Průmyslová zóna Ke Skrýšovu Pelhřimov - IV. etapa				Formát : 5 A4	
				Měřítko : 1:50	
				Stupeň : DSP, PDPS	
Příloha :				Číslo arch. :	
Vzorové příčné řezy komunikace 1				Číslo přílohy :	
				09/09	
				D 1.4.1	