


VZOROVÝ PŘÍČNÝ ŘEZ  
S KOLMÝM STÁNÍM (PARKOVIŠTĚ)  
M02p 21,0/8,0/30

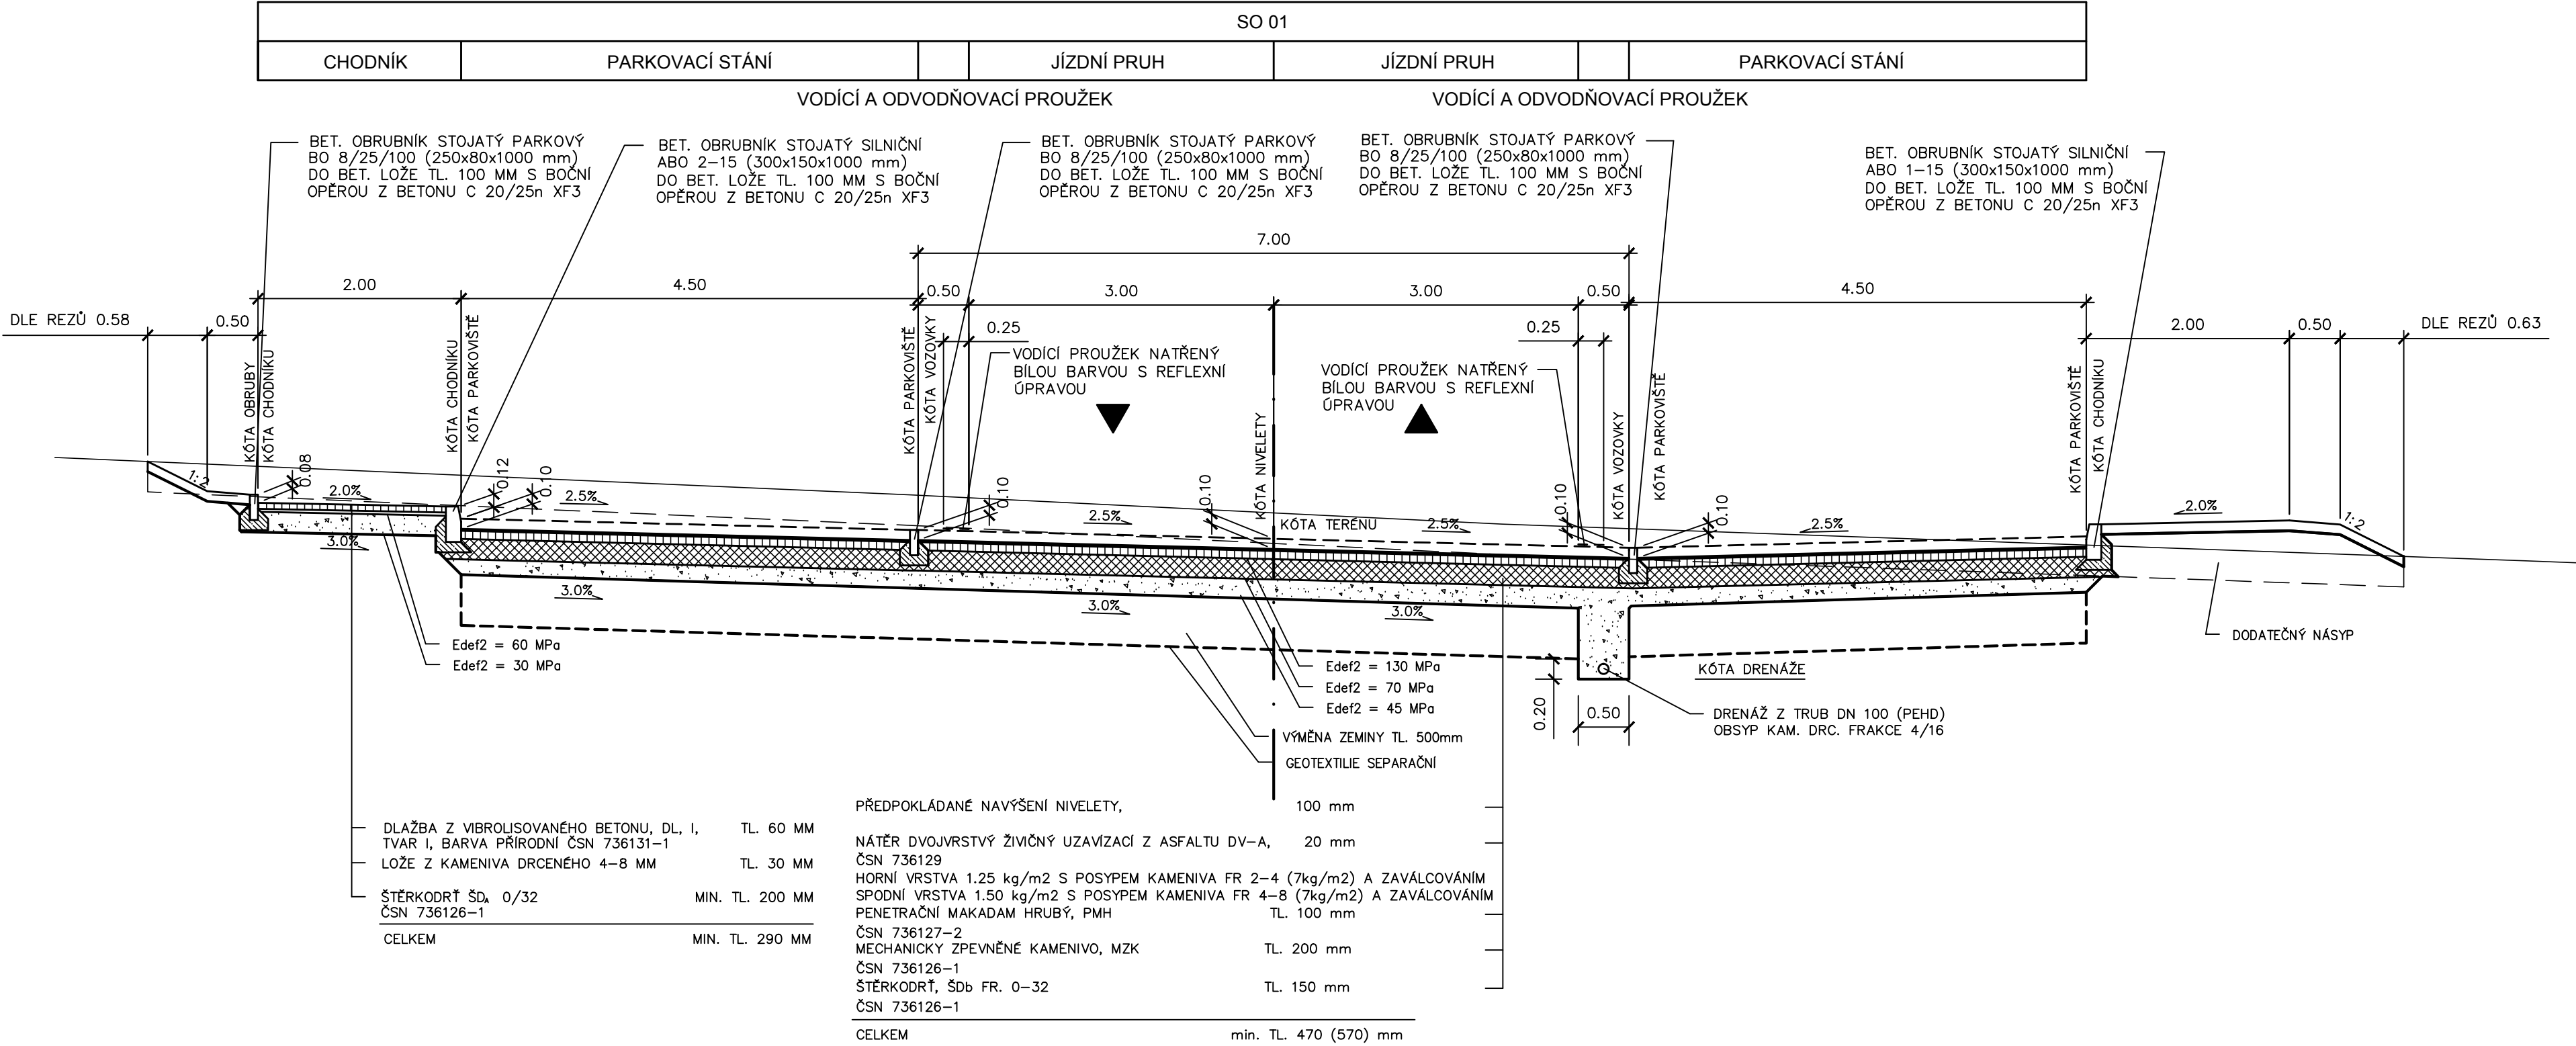

VÝŠKY UVEDENY NA VÝSLEDNÝ POVRCH VOZOVKY, PROVIZORNÍ POVRCH -0,1m.

| Změna | Číslo/rok | Vypracoval |
|-------|-----------|------------|
|       |           |            |

Souřadnicový systém s-JTSK.  
Výškový systém Bpv.

SO 01 Komunikace a chodníky

|                                                               |  |                               |  |   |                            |
|---------------------------------------------------------------|--|-------------------------------|--|---|----------------------------|
| HIP :                                                         |  | VP :                          |  | <b>WAY</b> project s. r. o.<br>Jindřichův Hradec, Jarošovská 1126/II<br>tel.: 384 321 494, 384 327 505<br>email: wayproject@wayproject.cz |                            |
| Projektant :<br>Ing. Karel Drobil                             |  | Kontroloval :<br>Josef Šedivý |  | Zodp. projektant :<br>Ing. Lubomír Hlom                                                                                                   |                            |
| Stavebník : Město Pelhřimov                                   |  |                               |  | Č. zakázky :   | 836                        |
| Obec : Pelhřimov                                              |  |                               |  | Datum :   | 09/2015                    |
| Stavba : Průmyslová zóna Ke Skryšovu<br>Pelhřimov - IV. etapa |  |                               |  | Formát :   | 4 A4                       |
|                                                               |  |                               |  | Měřítko :   | 1:50                       |
|                                                               |  |                               |  | Stupeň :   | DSP, PDPS                  |
| Příloha :<br>Vzorové příčné řezy komunikace 2                 |  |                               |  | Číslo arch. :<br>09/09   | Číslo přílohy :<br>D 1.4.2 |