
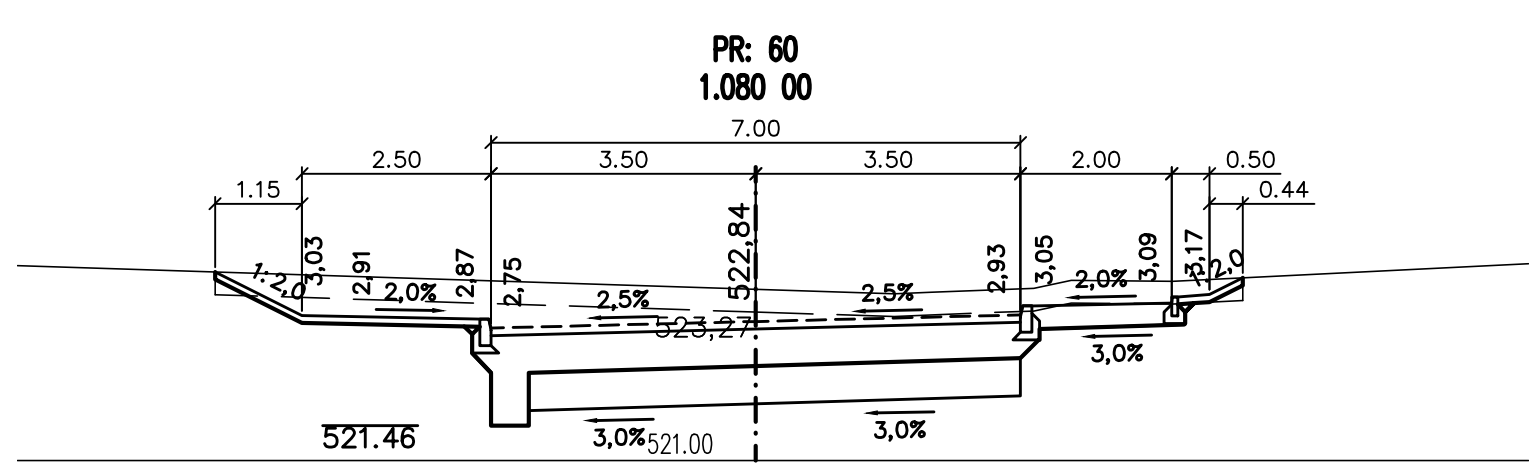
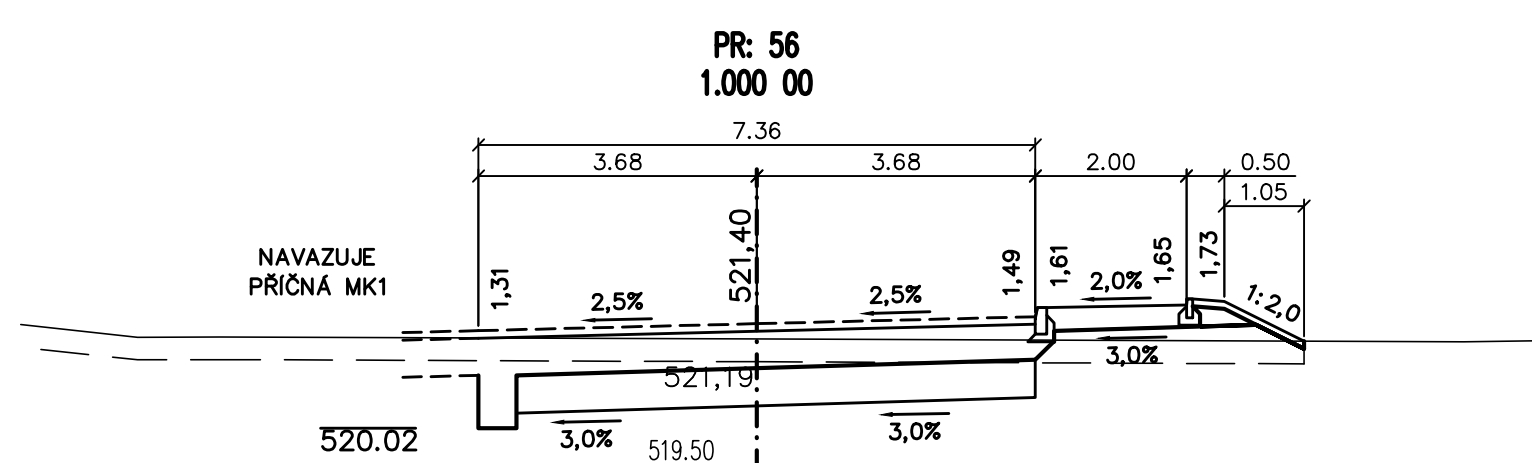
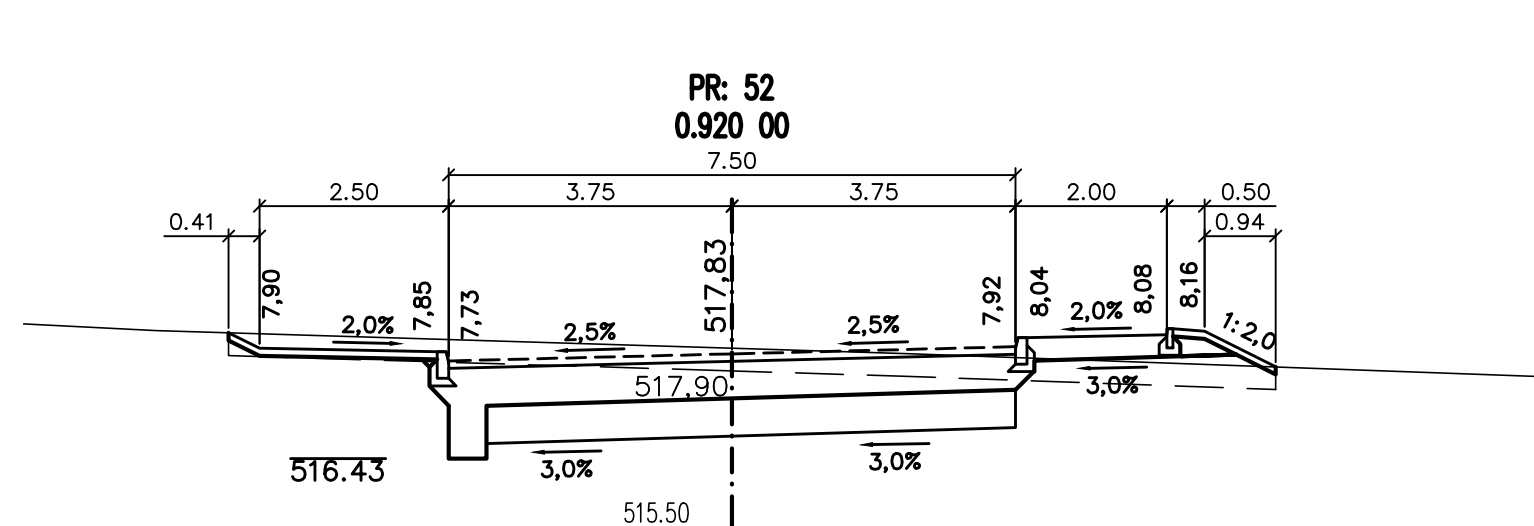
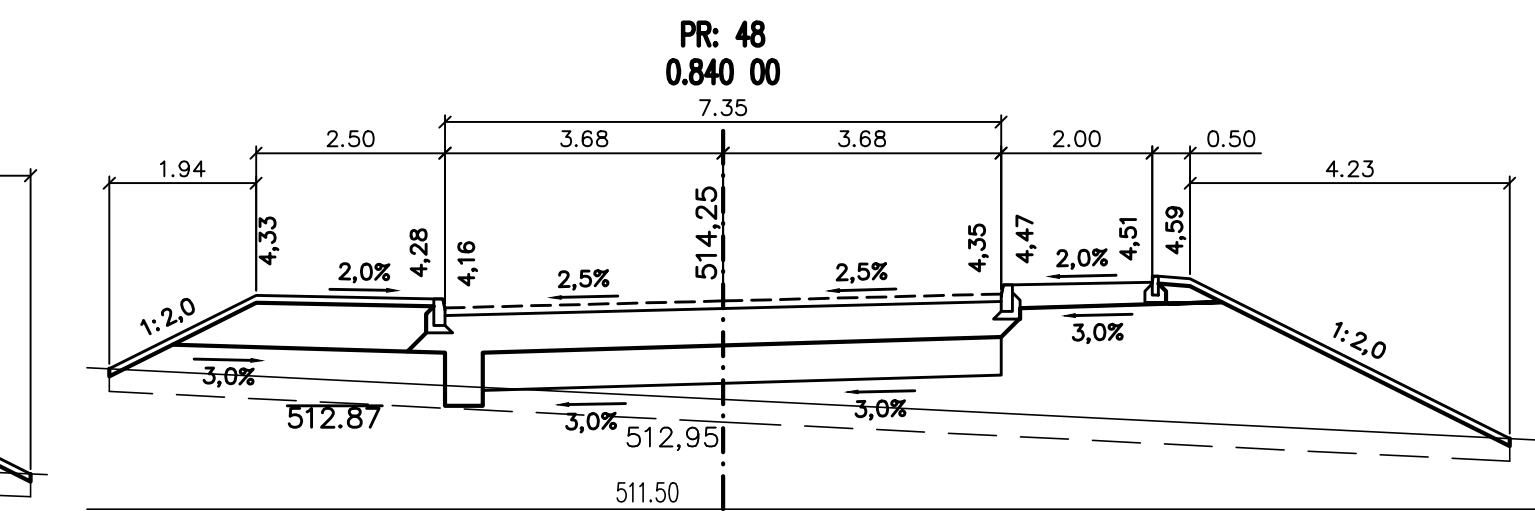
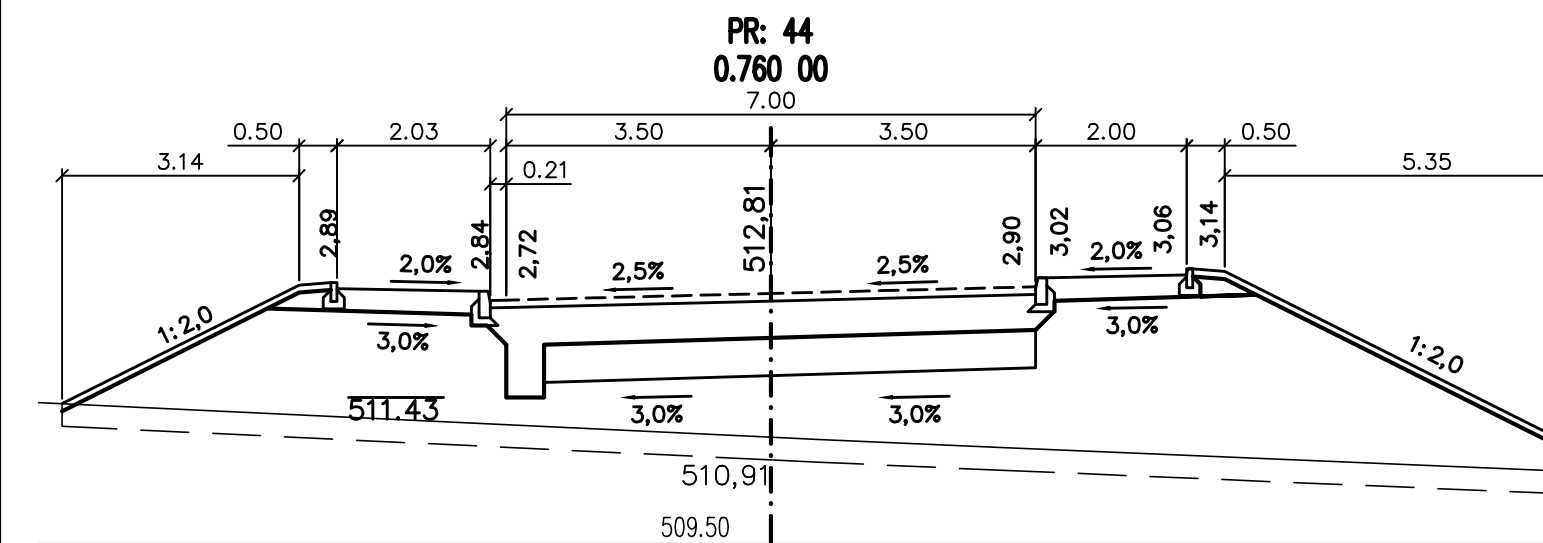
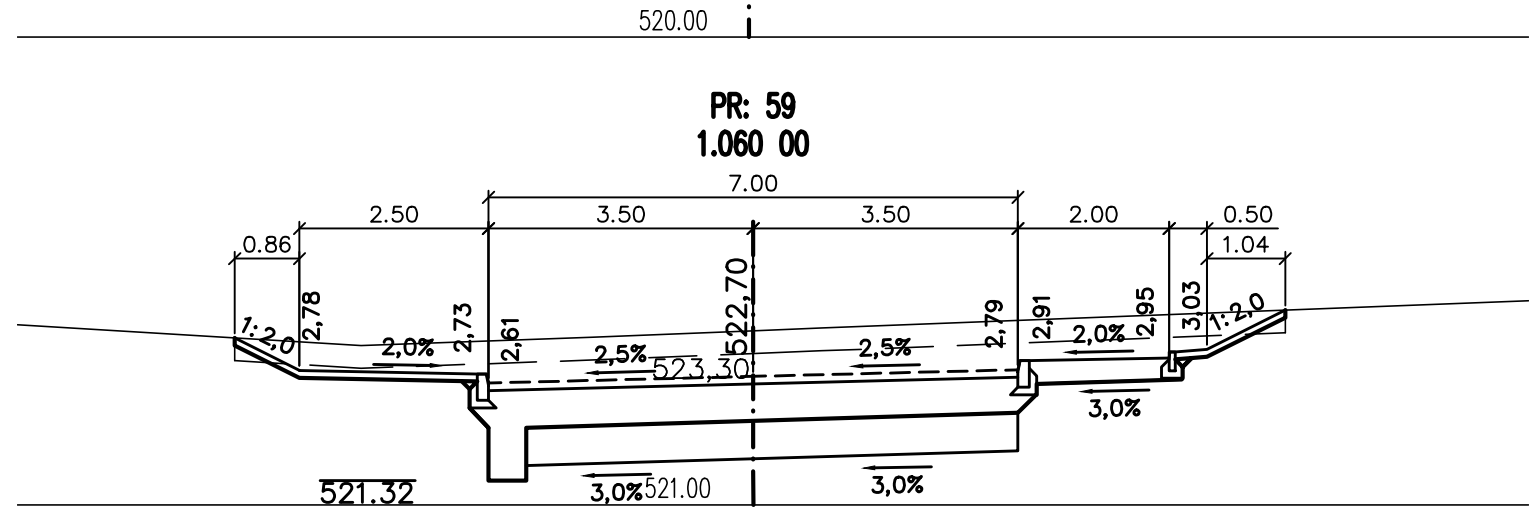
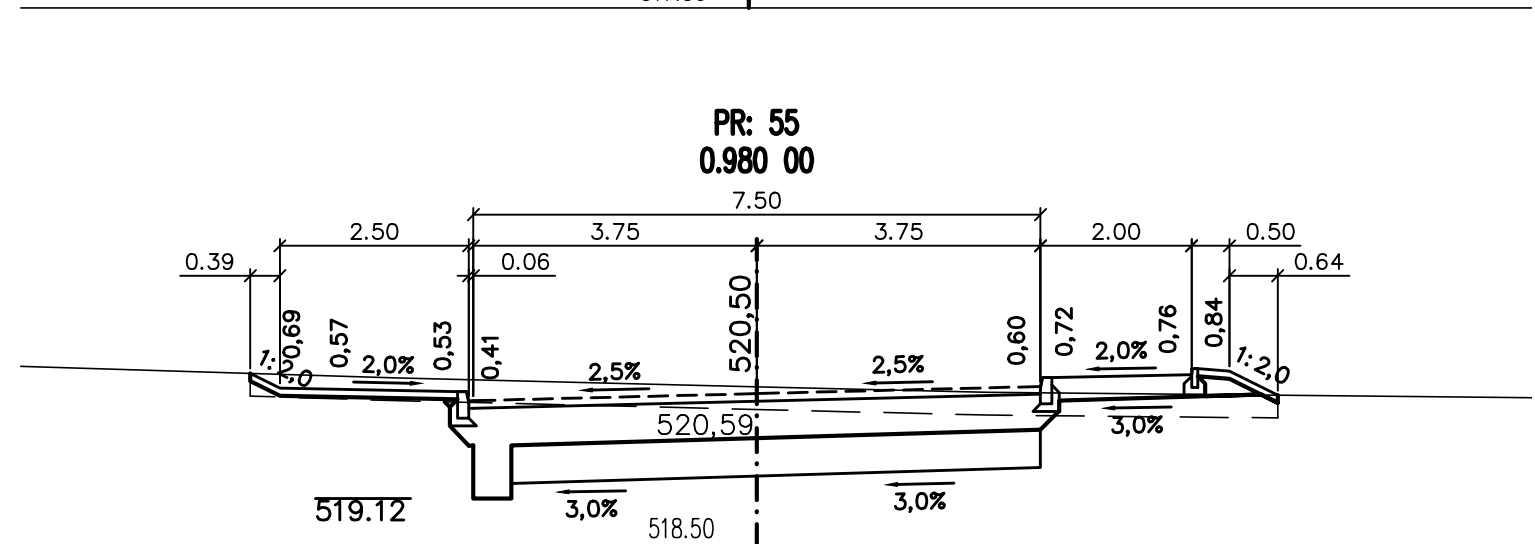
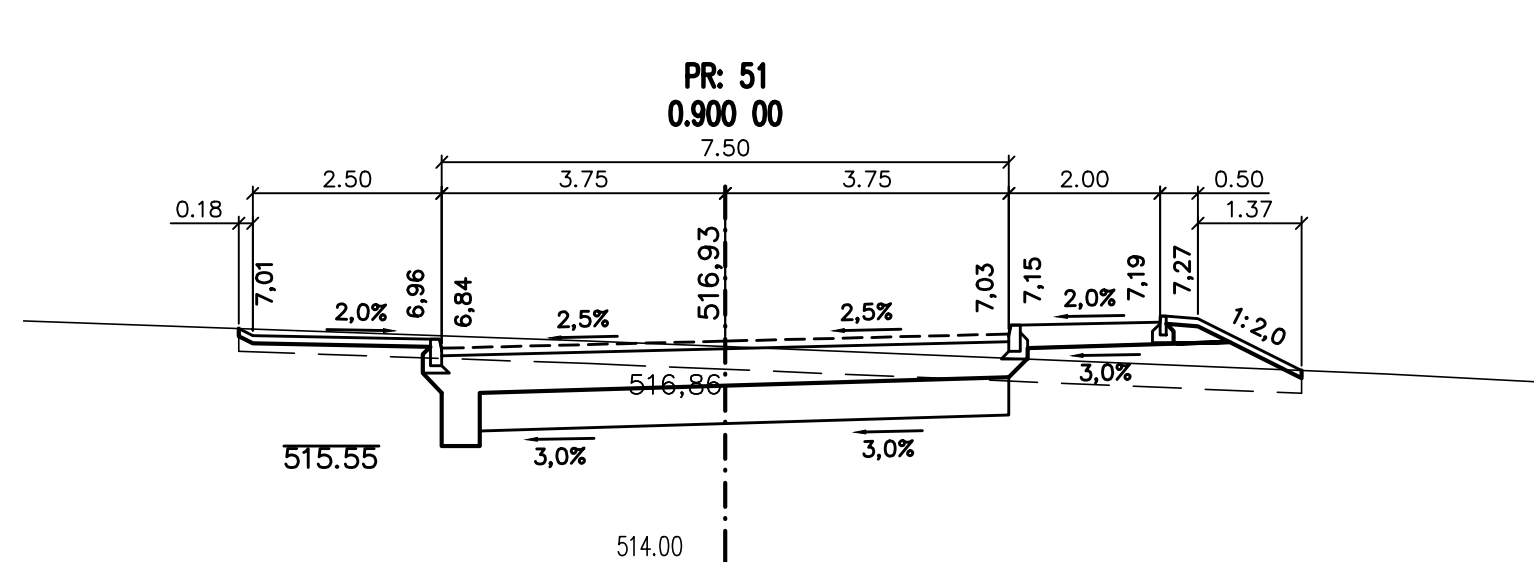
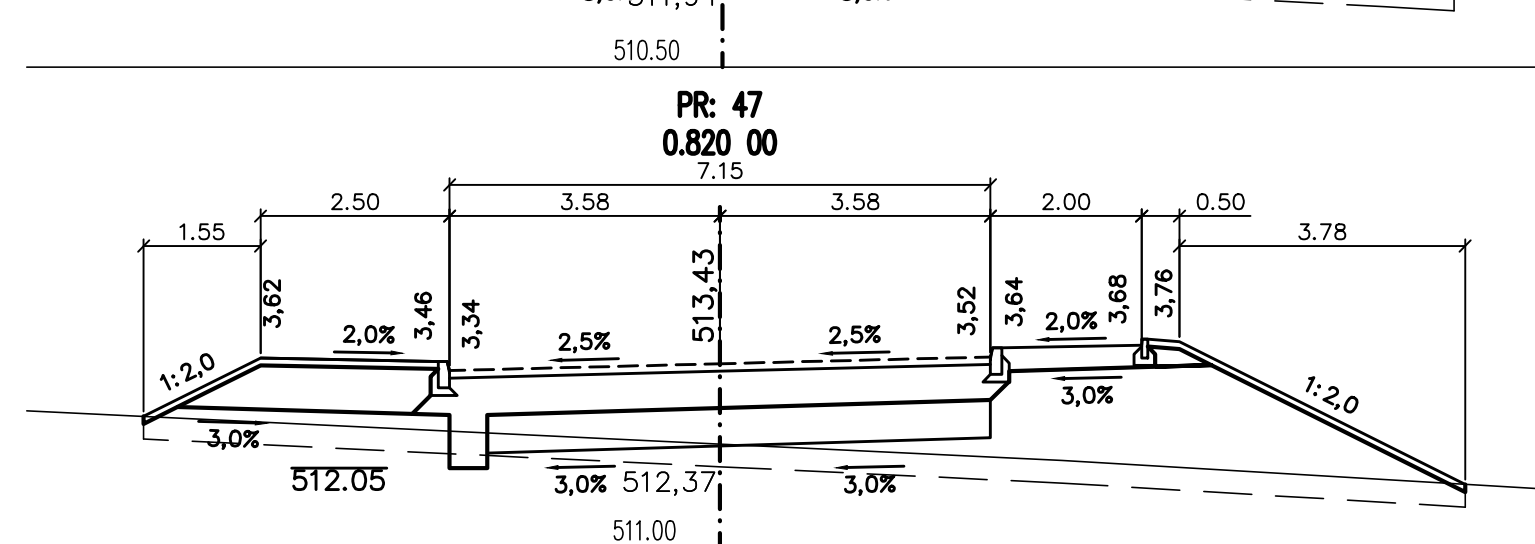
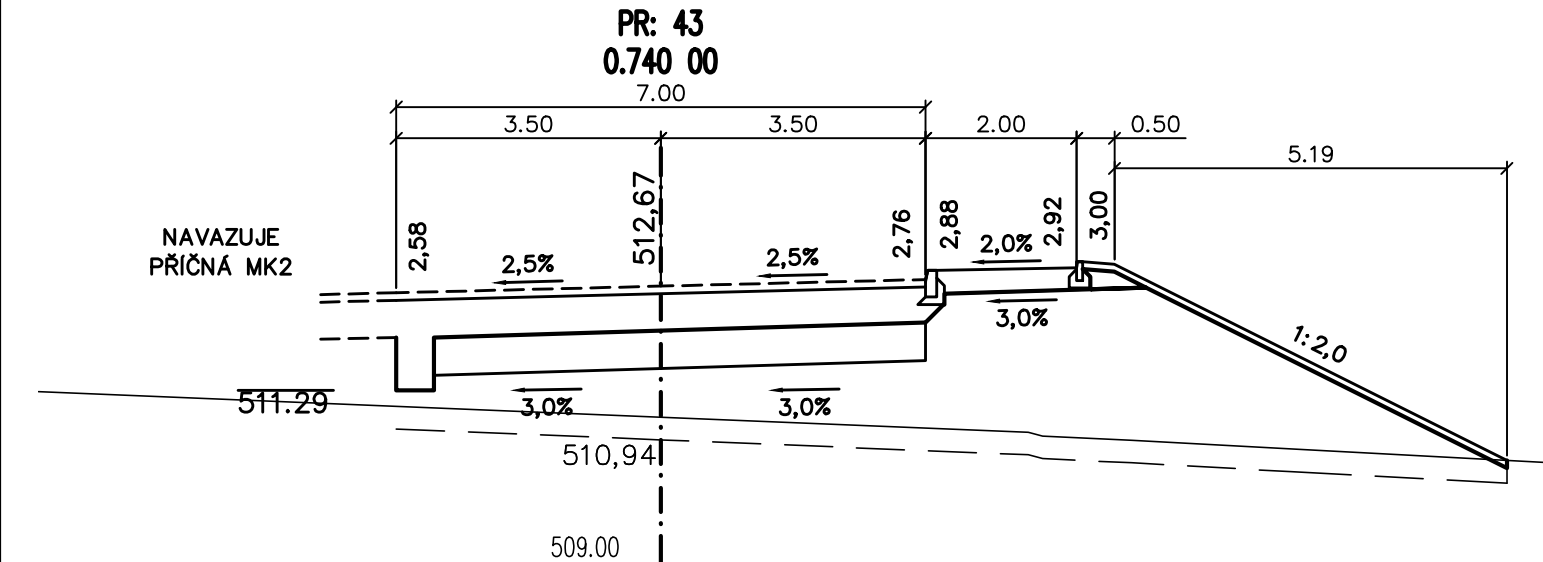
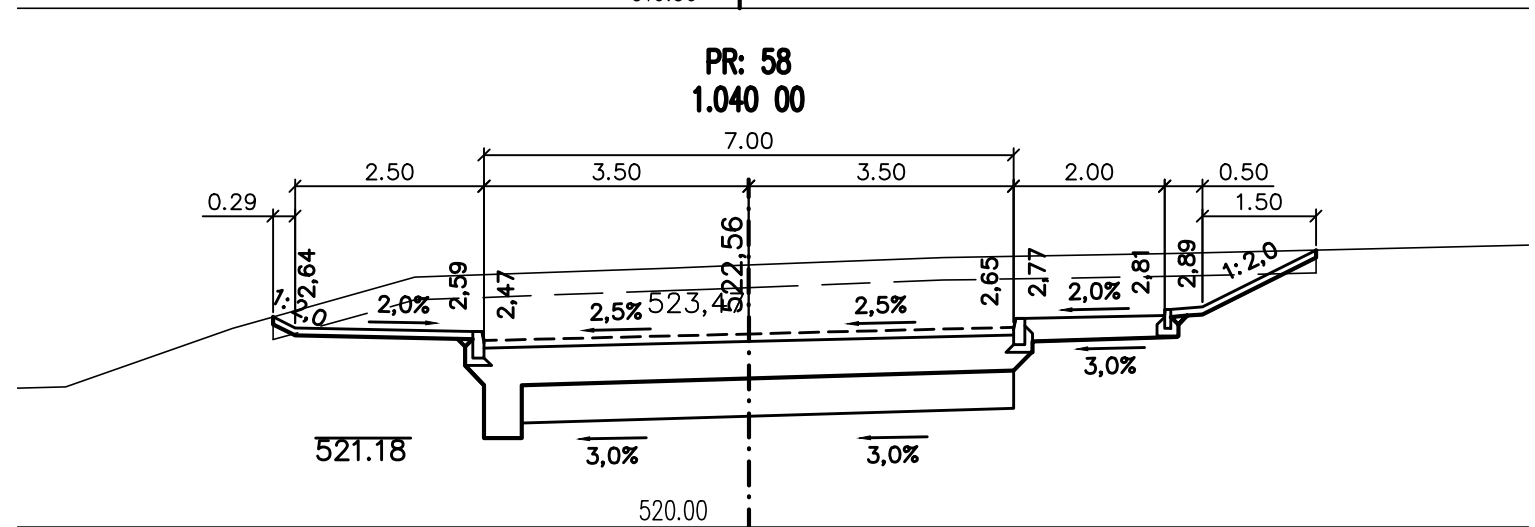
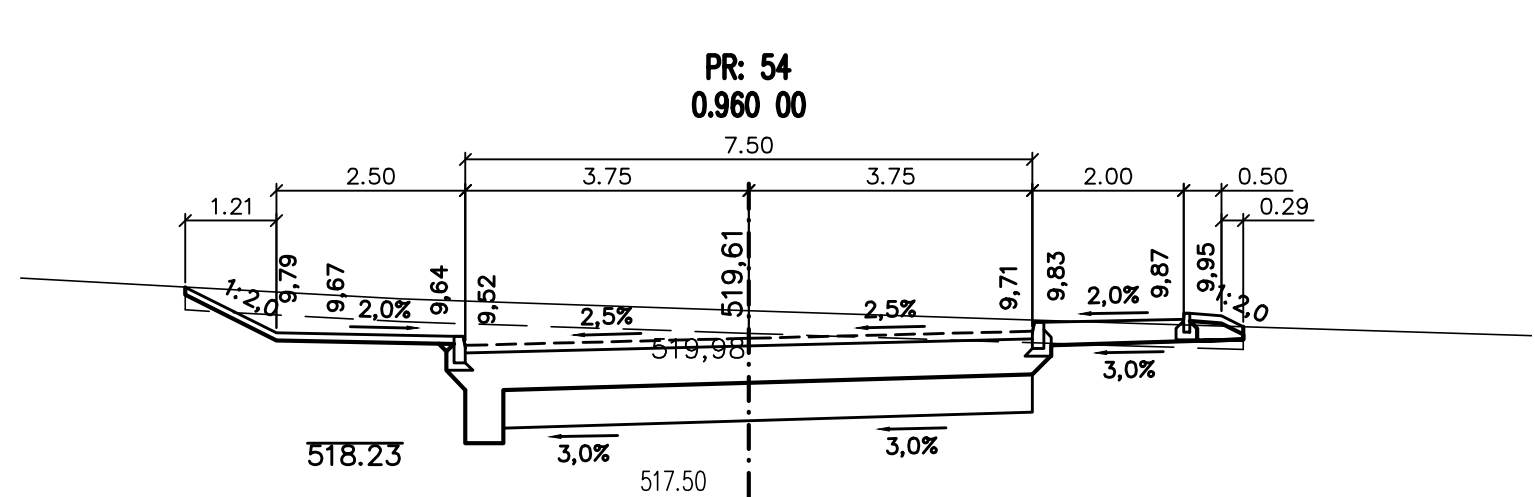
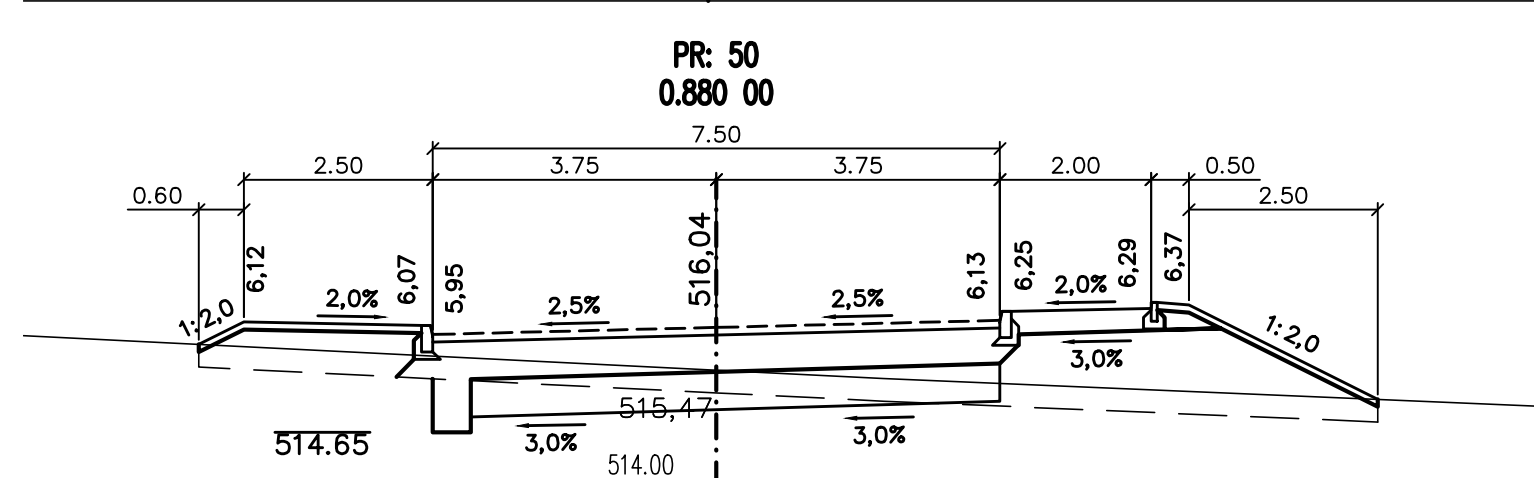
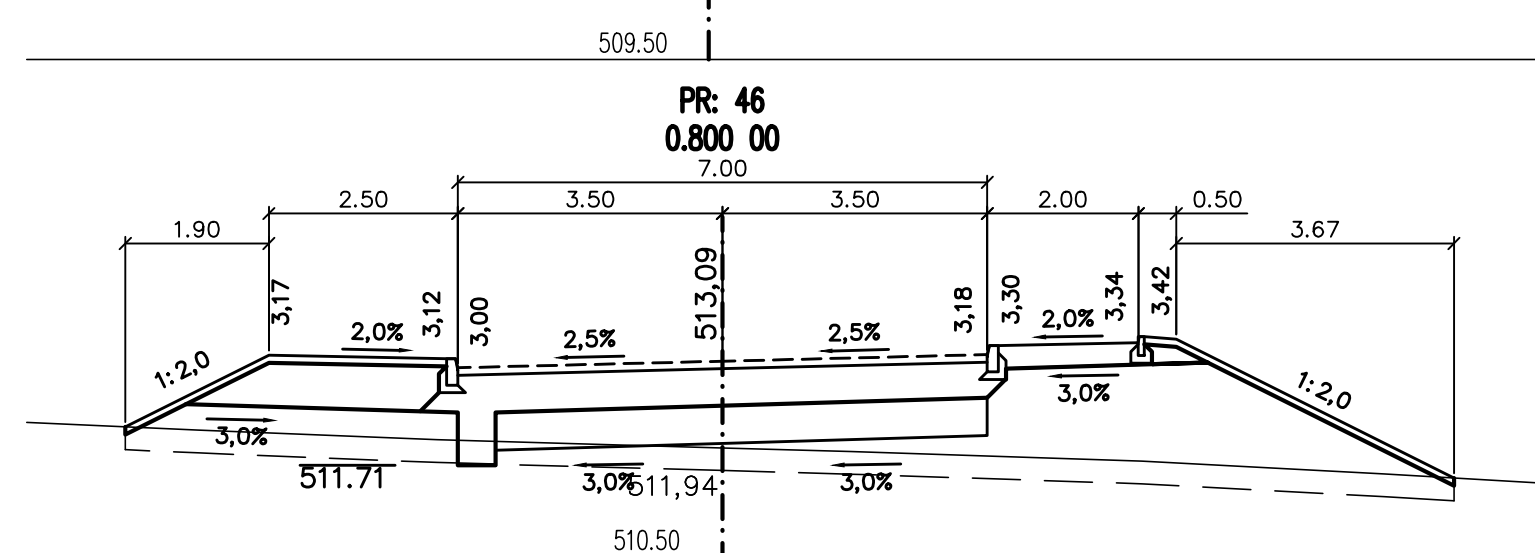
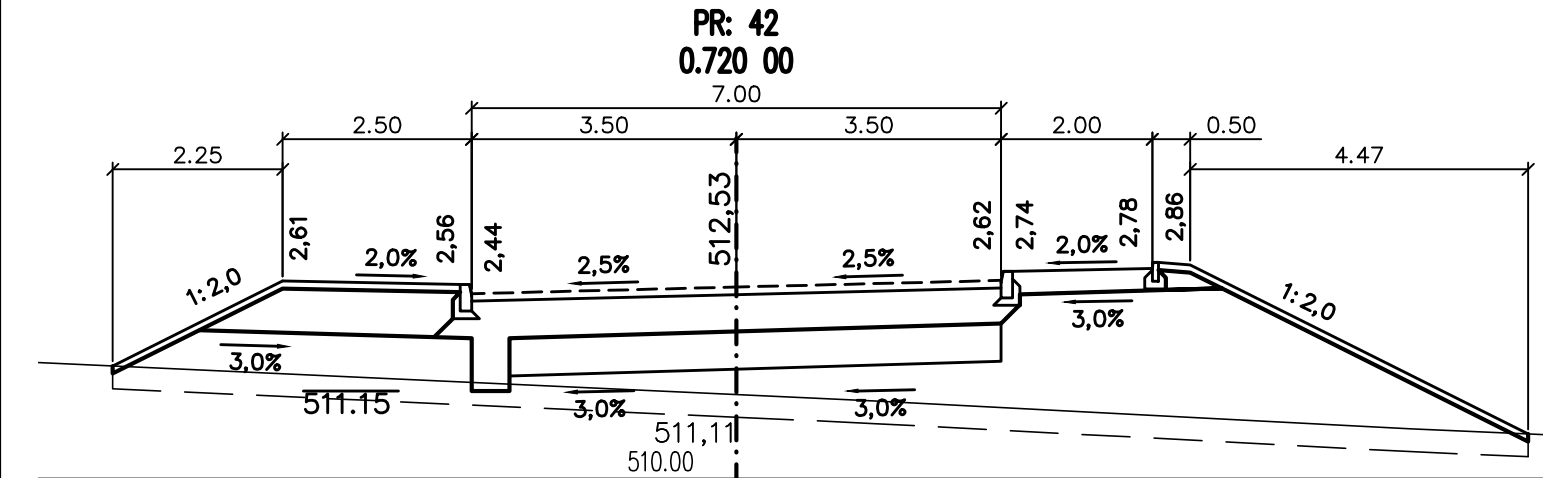
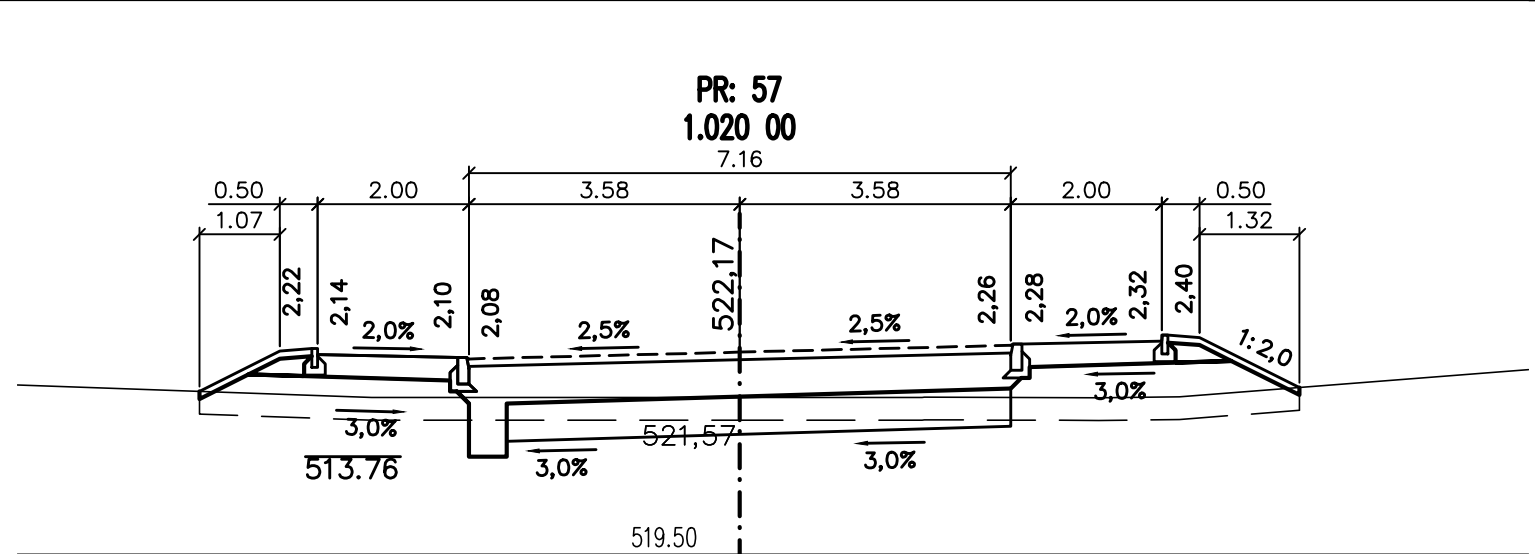
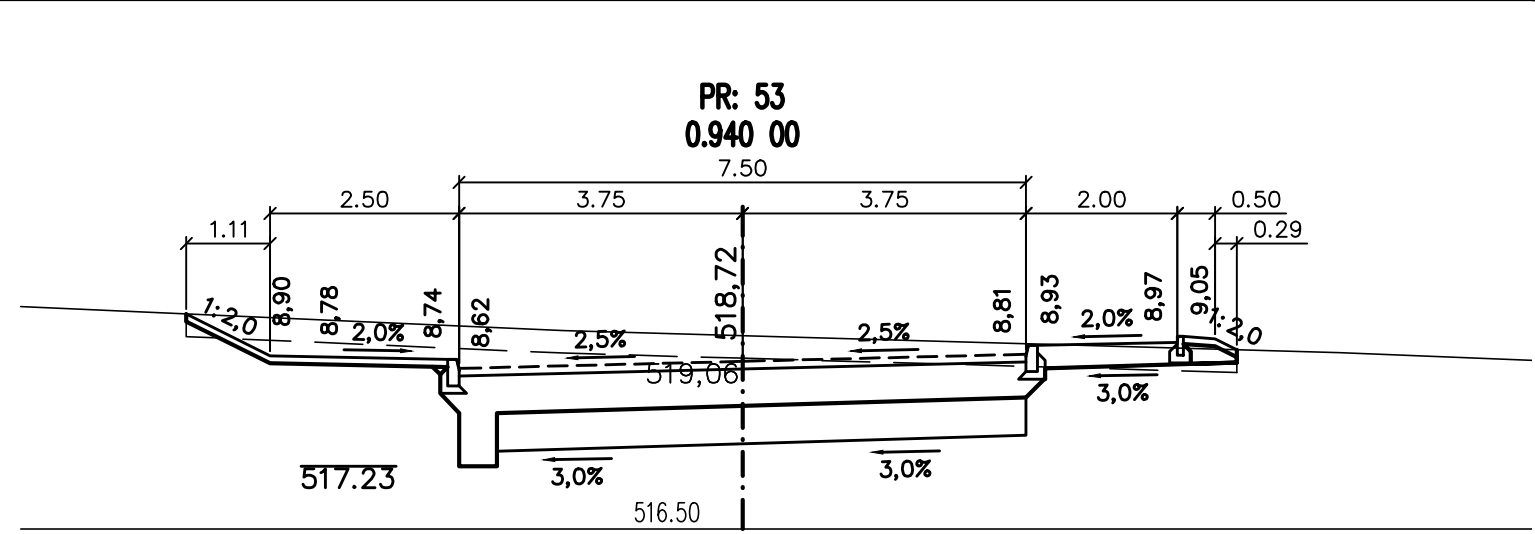
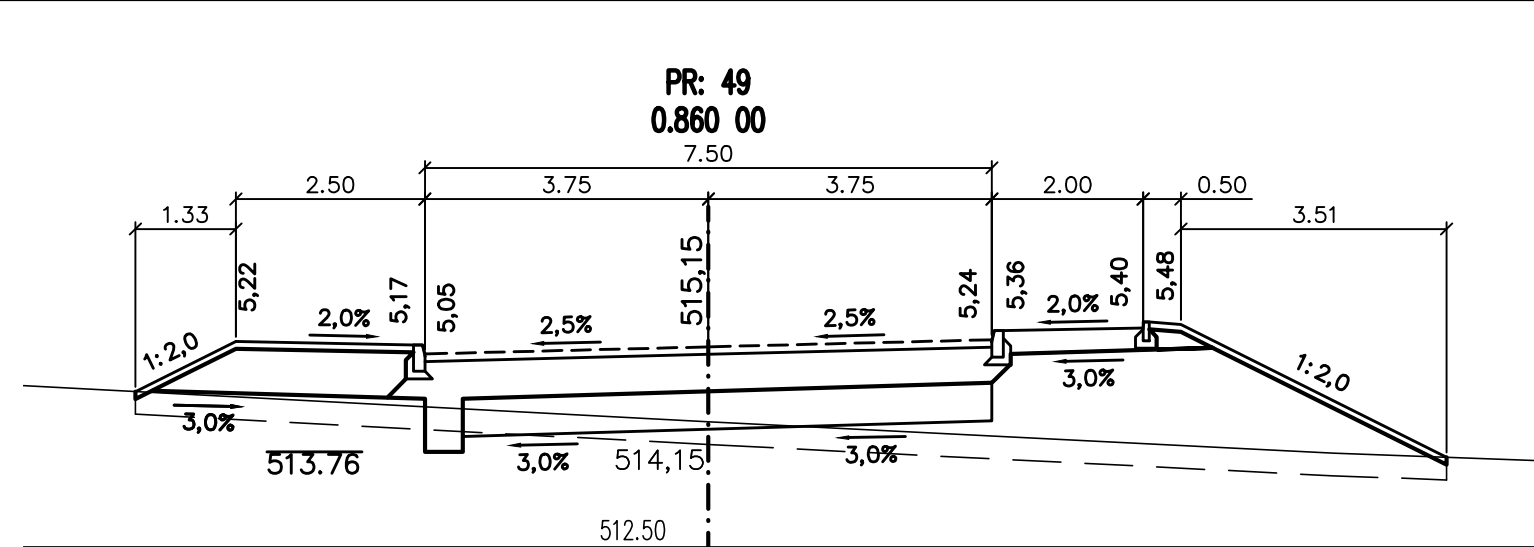
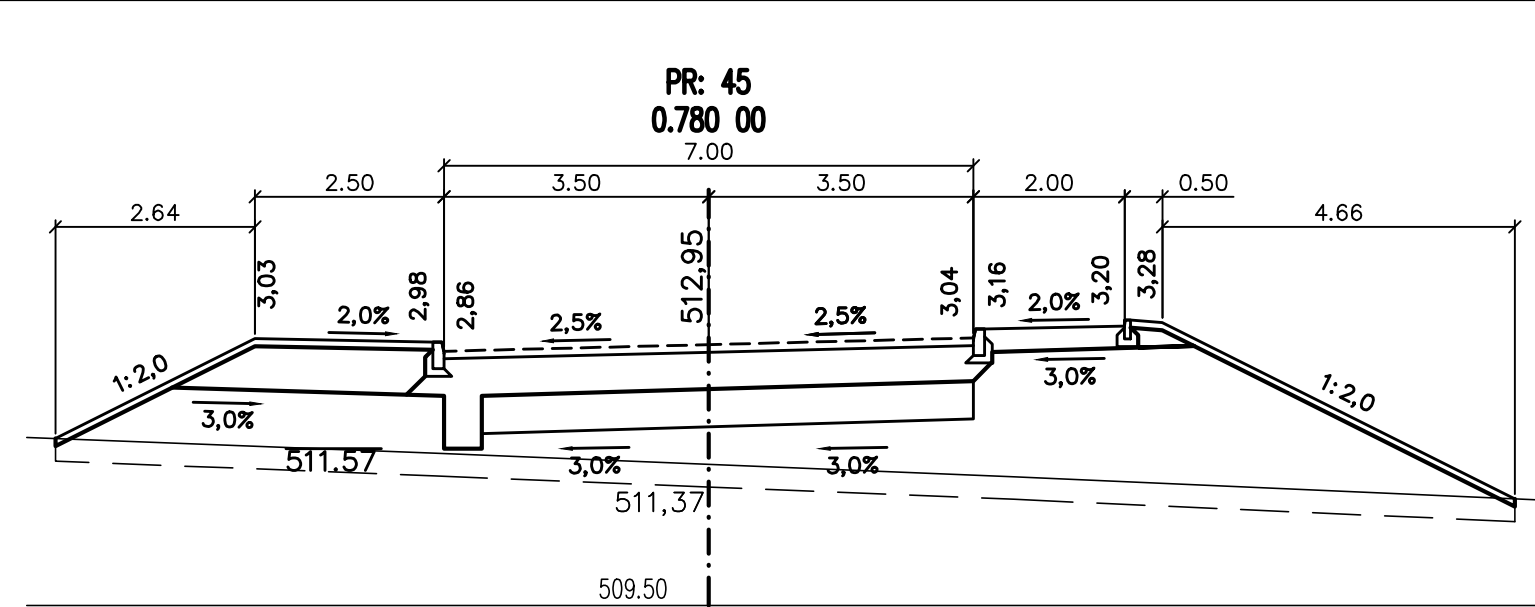


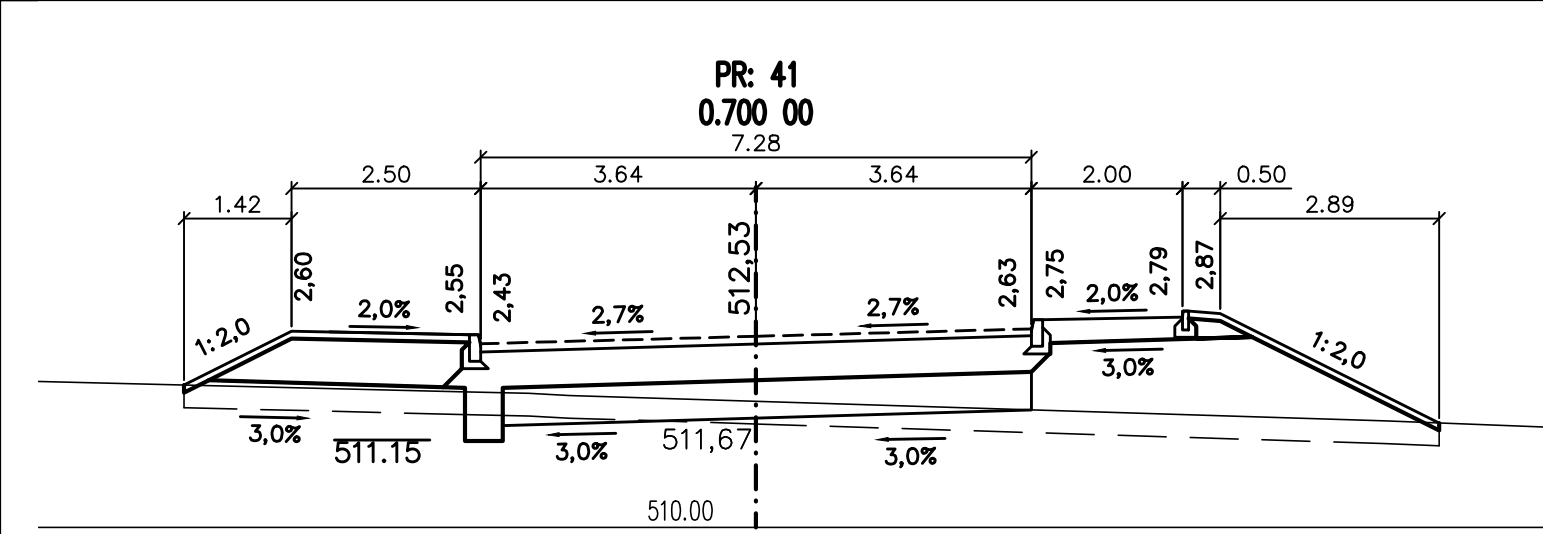

VÝŠKY UVEDENY NA VÝSLEDNÝ POVRCH VOZOVKY, PROVIZORNÍ POVRCH -0,1m.

Změna	Číslo/rok	Vypracoval

Souřadnicový systém s-JTSK.
Výškový systém Bpv.

SO 01 Komunikace a chodníky

HIP :	VP :	WAY project s. r. o.	
Projektant : Ing. Karel Drobil	Kontroloval : Josef Sedivý	Zodp. projektant : Ing. Lubomír Hlom	Jindřichův Hradec, Jarošovská 1126/II tel.: 384 321 494, 384 327 505 email: wayproject@wayproject.cz
Stavebník : Obec : Stavba :	Město Pelhřimov Pelhřimov Průmyslová zóna Ke Skryšovu Pelhřimov - IV. etapa	Č. zakázky : Datum : Formát : Měřítko : Stupeň :	836 09/2015 6 A4 1:100 DSP, PDPS
Příloha : Příčné řezy (41-60) - přístupová MK		Číslo arch. : Číslo přílohy :	09/09 D 1.5.1