
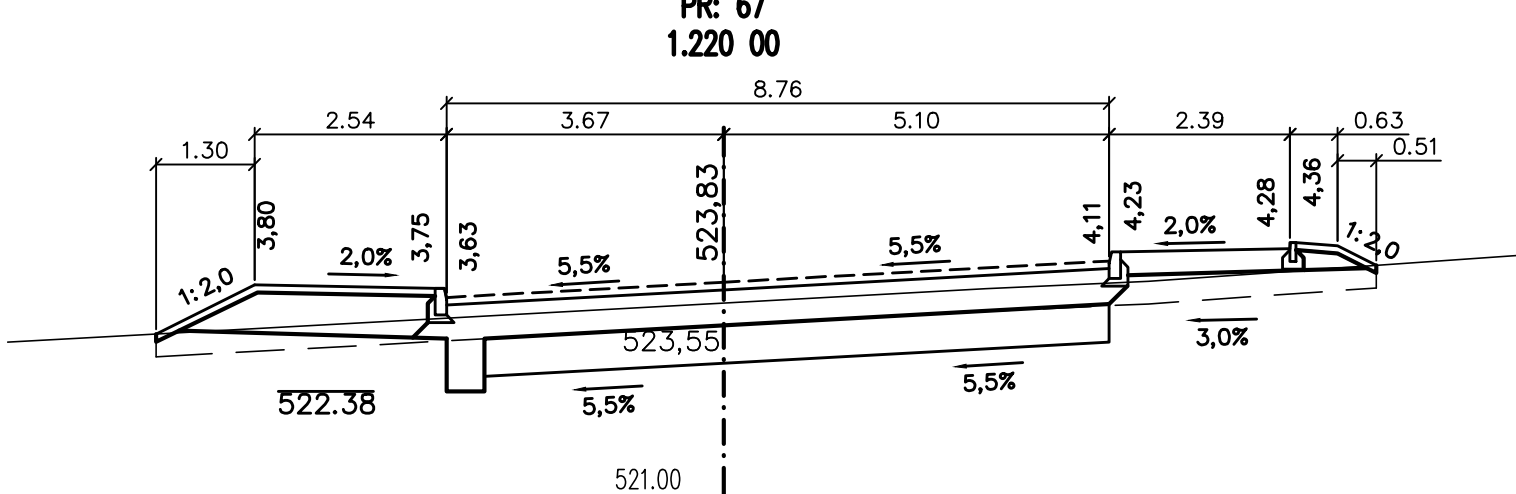
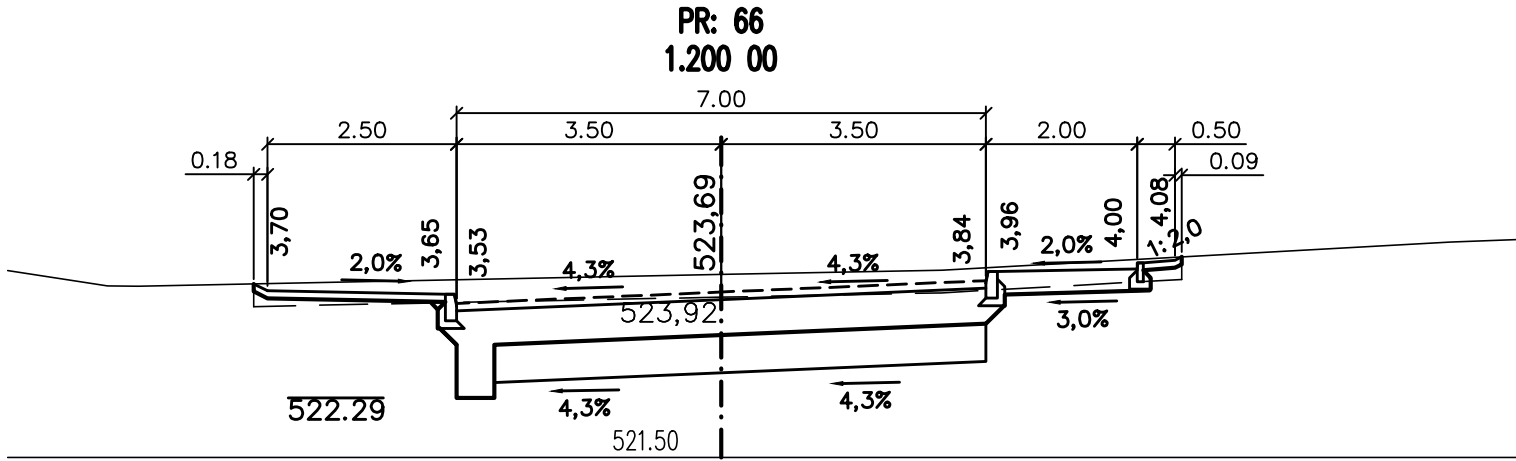
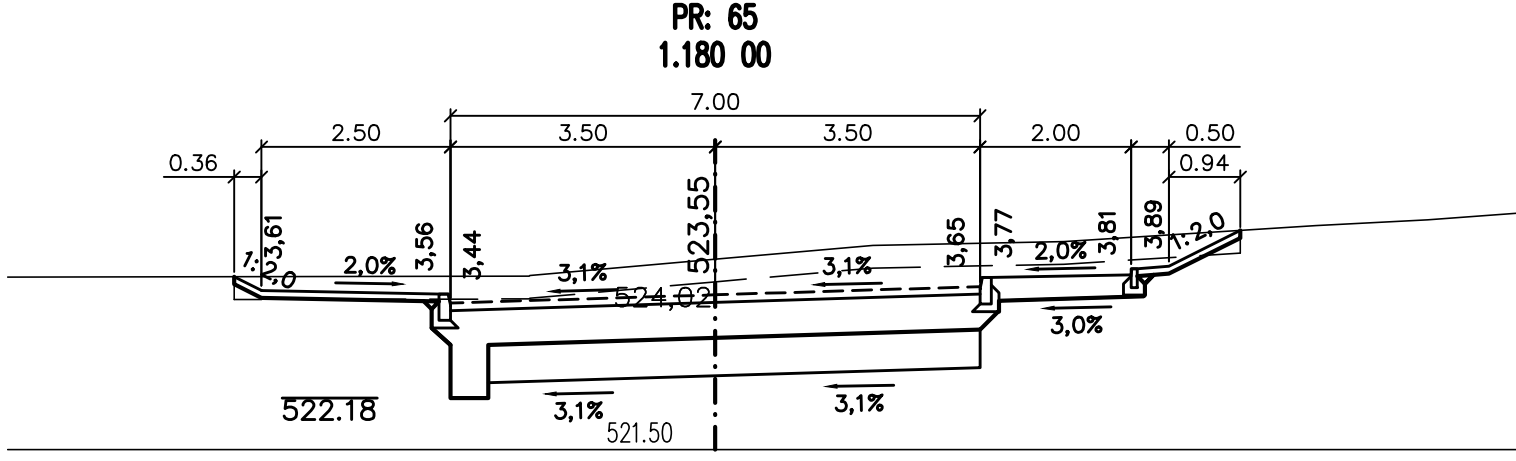
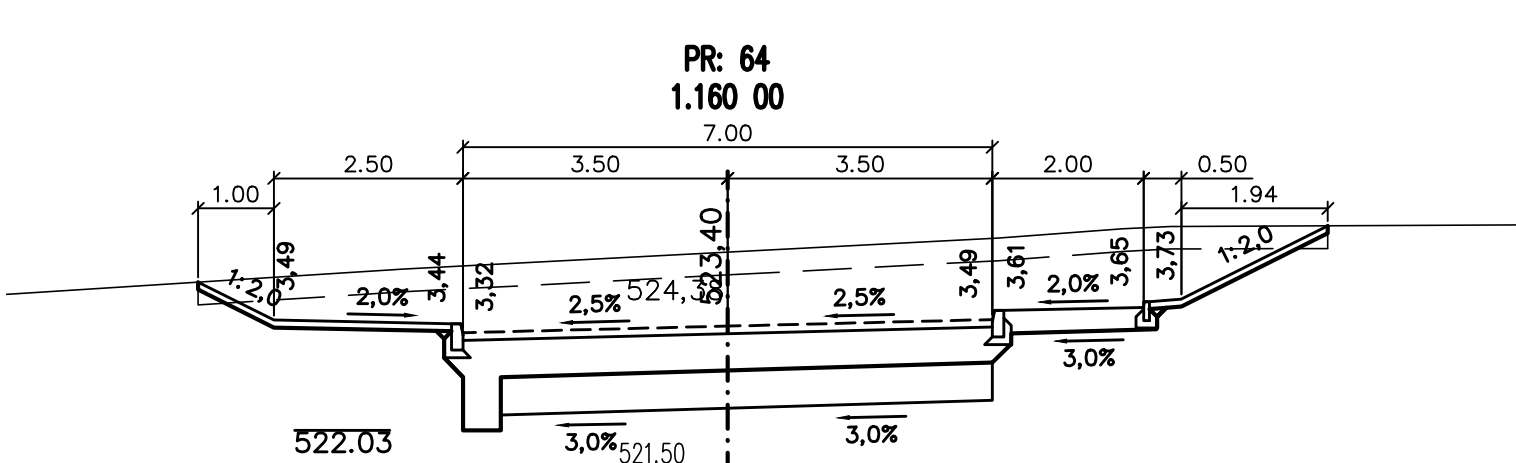
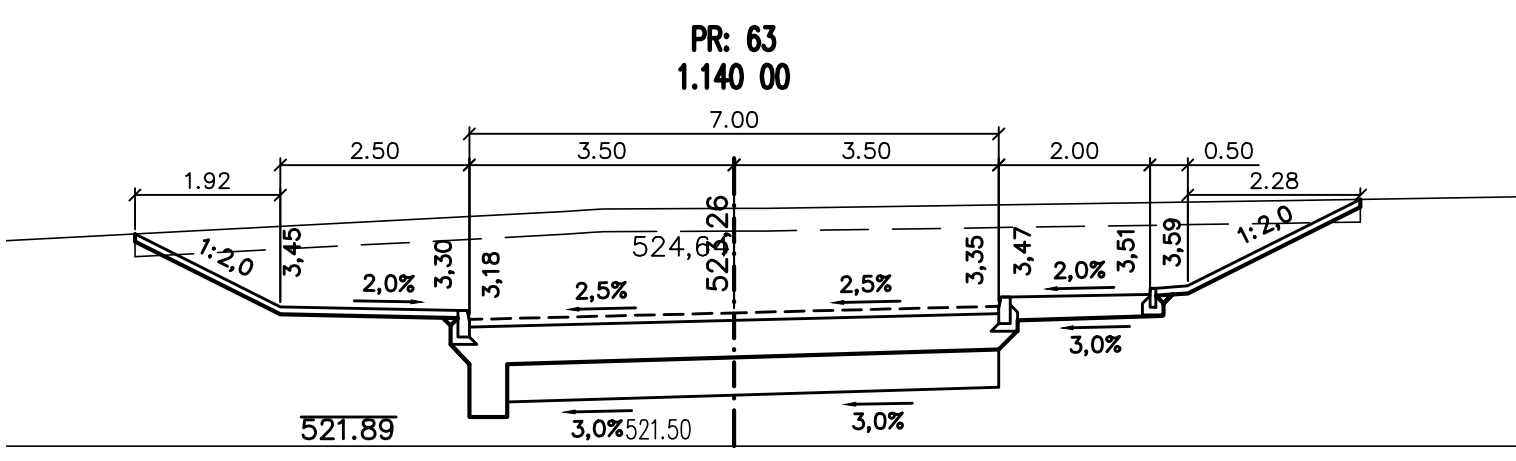
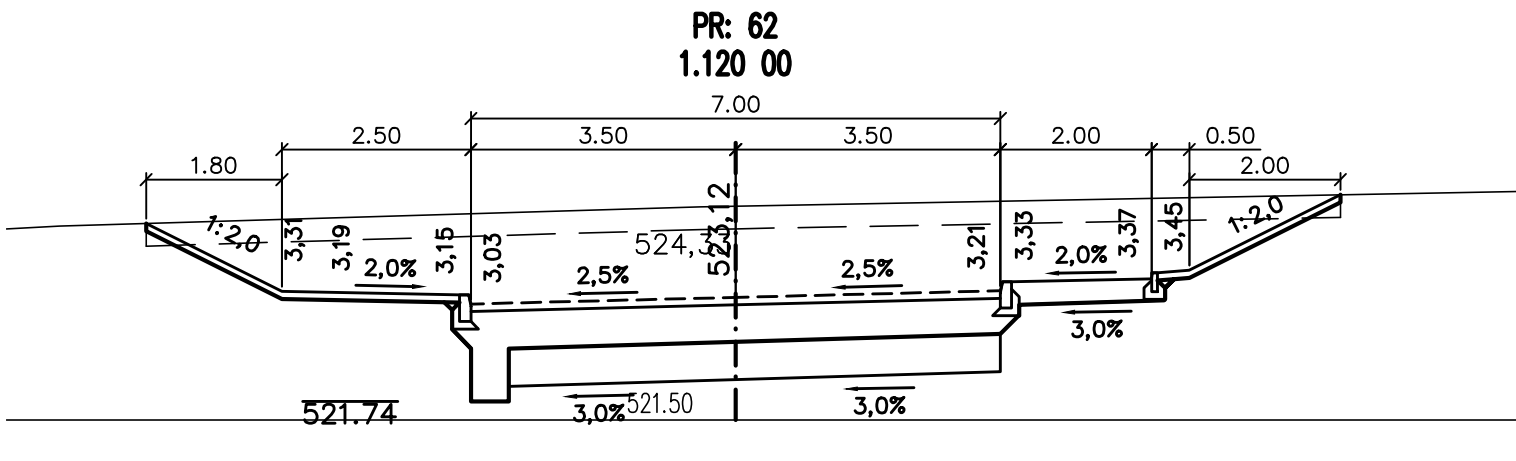


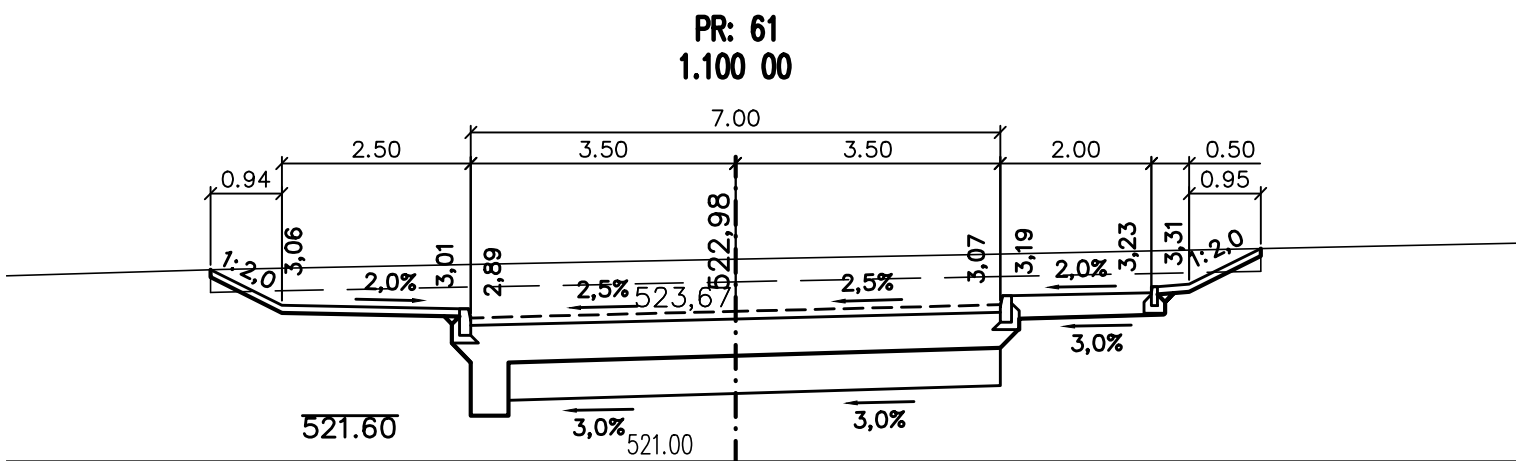

VÝŠKY UVEDENY NA VÝSLEDNÝ POVRCH VOZOVKY, PROVIZORNÍ POVRCH -0,1m.

Změna	Číslo/rok	Vypracoval

Souřadnicový systém s-JTSK.
Výškový systém Bpv.

SO 01 Komunikace a chodníky

HIP :	VP :	WAY project s. r. o. Jindřichův Hradec, Jarošovská 1126/II tel.: 384 321 494, 384 327 505 email: wayproject@wayproject.cz		
Projektant : Ing. Karel Drobil	Kontroloval : Josef Šedivý	Zodp. projektant : Ing. Lubomír Hlom	Č. zakázky : 836	Paré č.:
Stavba : Průmyslová zóna Ke Skrýšovu Pelhřimov - IV. etapa			Datum : 09/2015	
			Formát : 3 A4	
			Měřítka : 1:100	
Příloha : Příčné řezy (61-67) - přístupová MK			Číslo arch. : 09/09	Číslo přílohy : D 1.5.2