
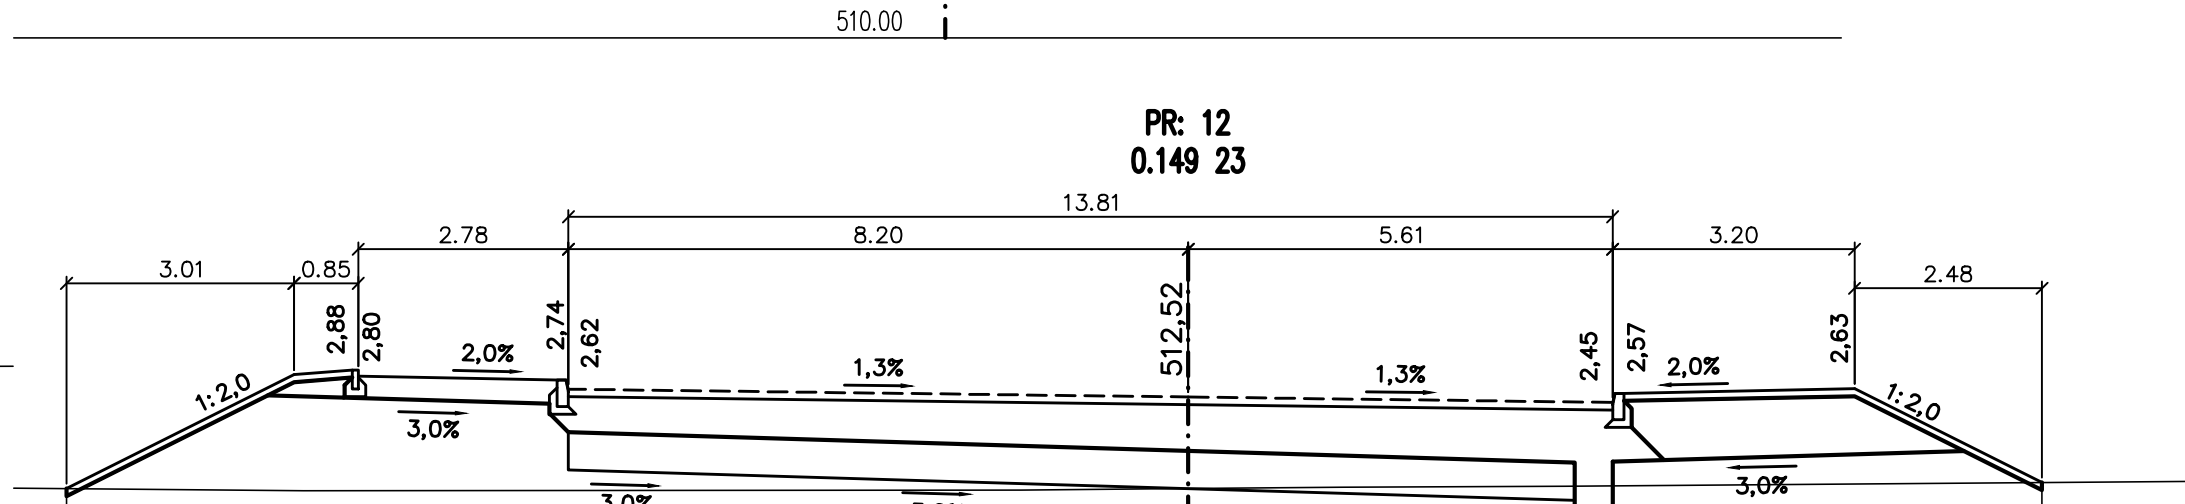
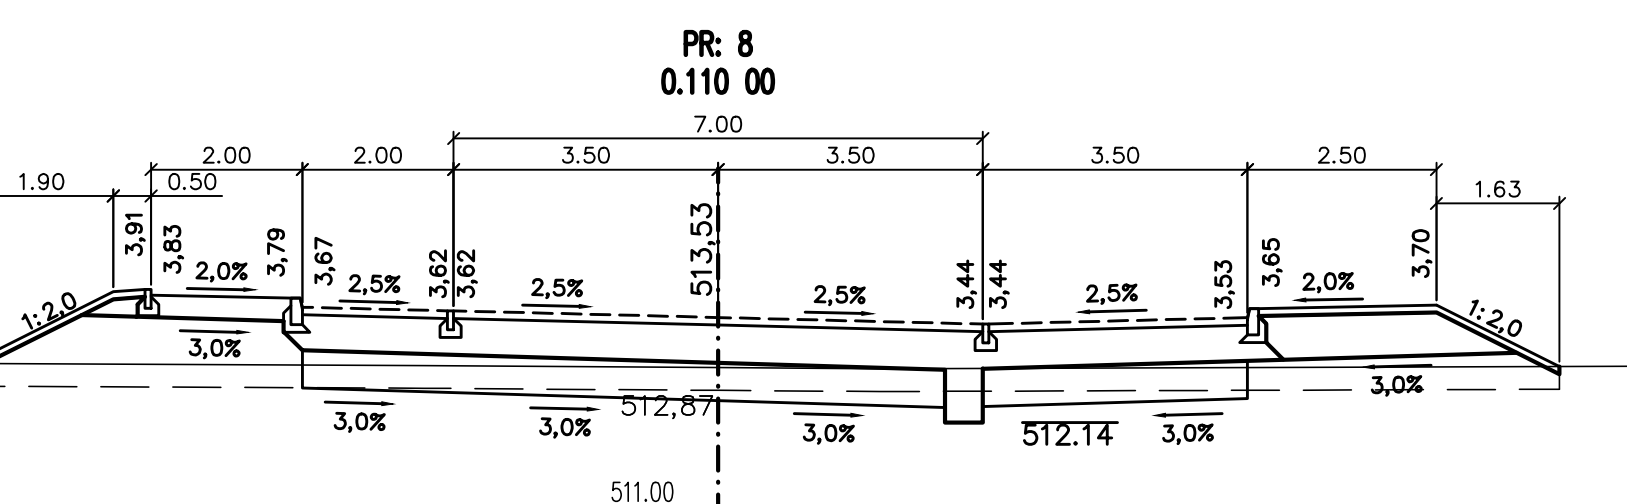
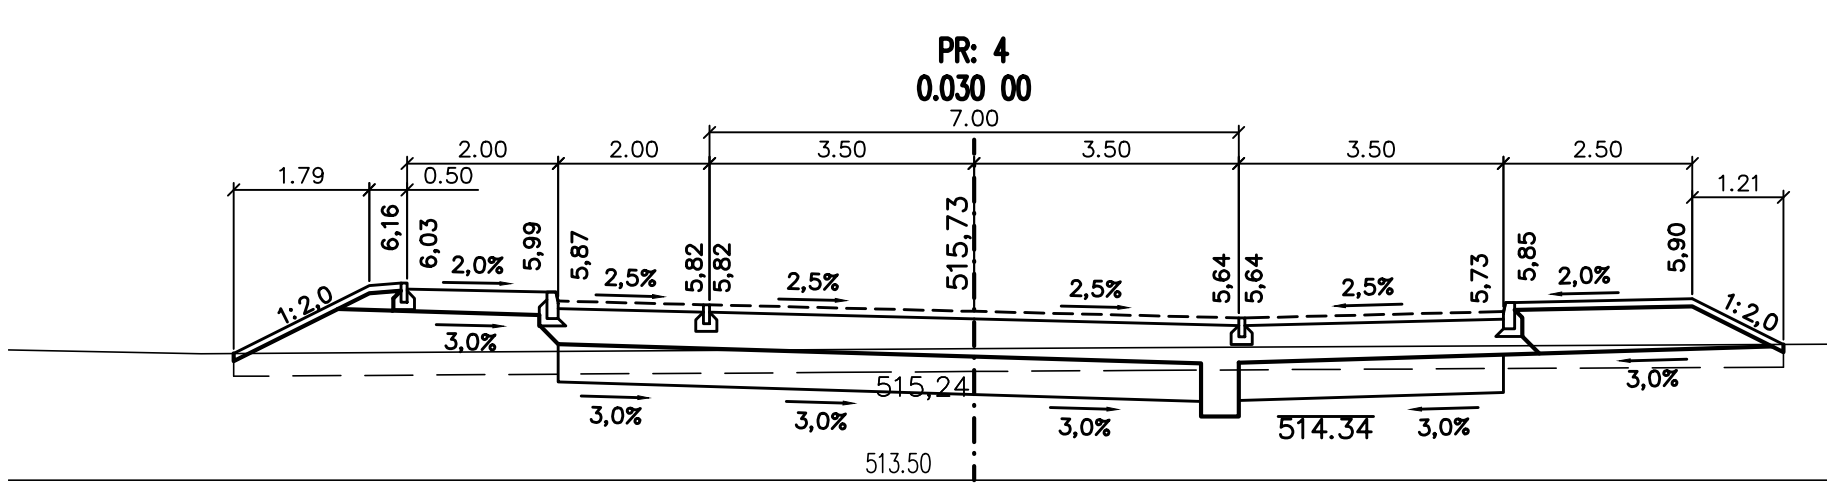
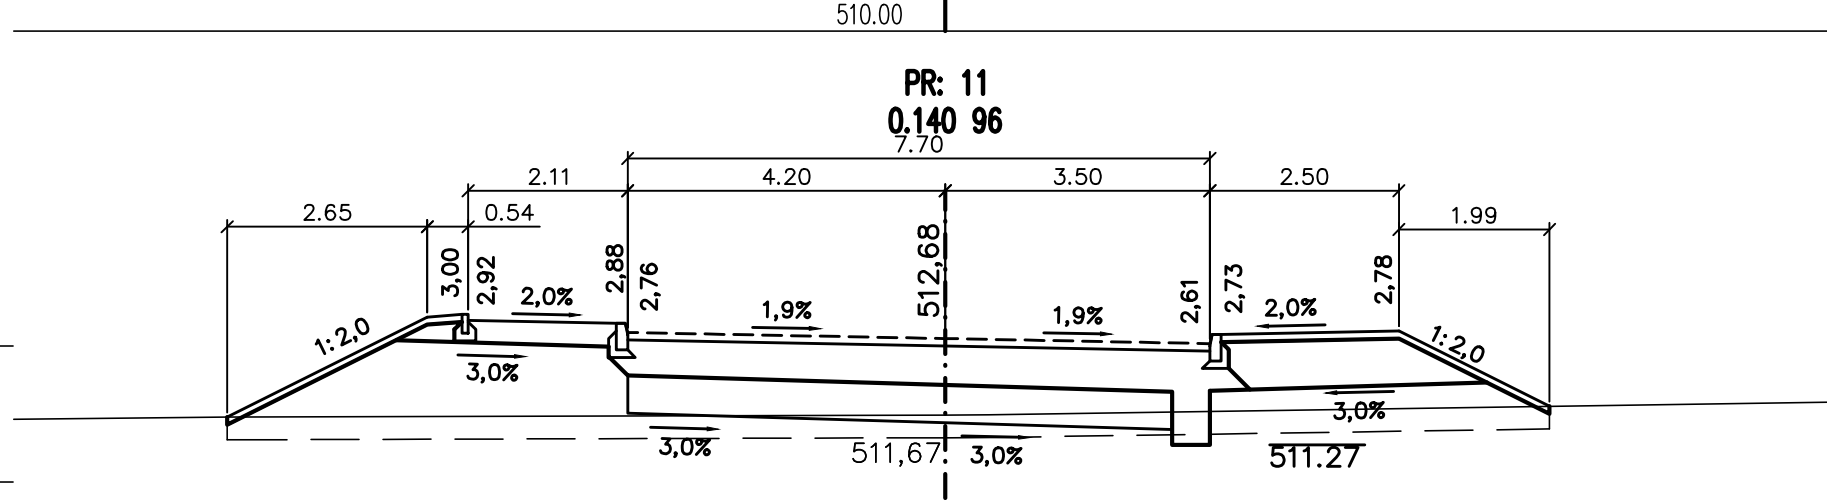
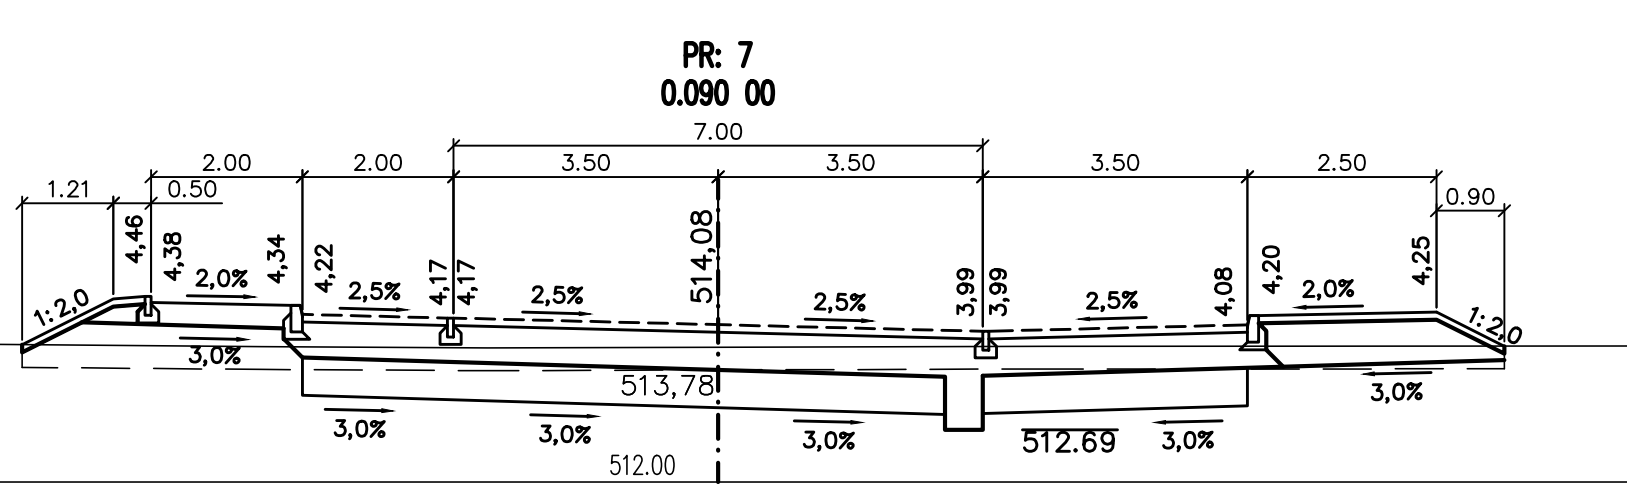
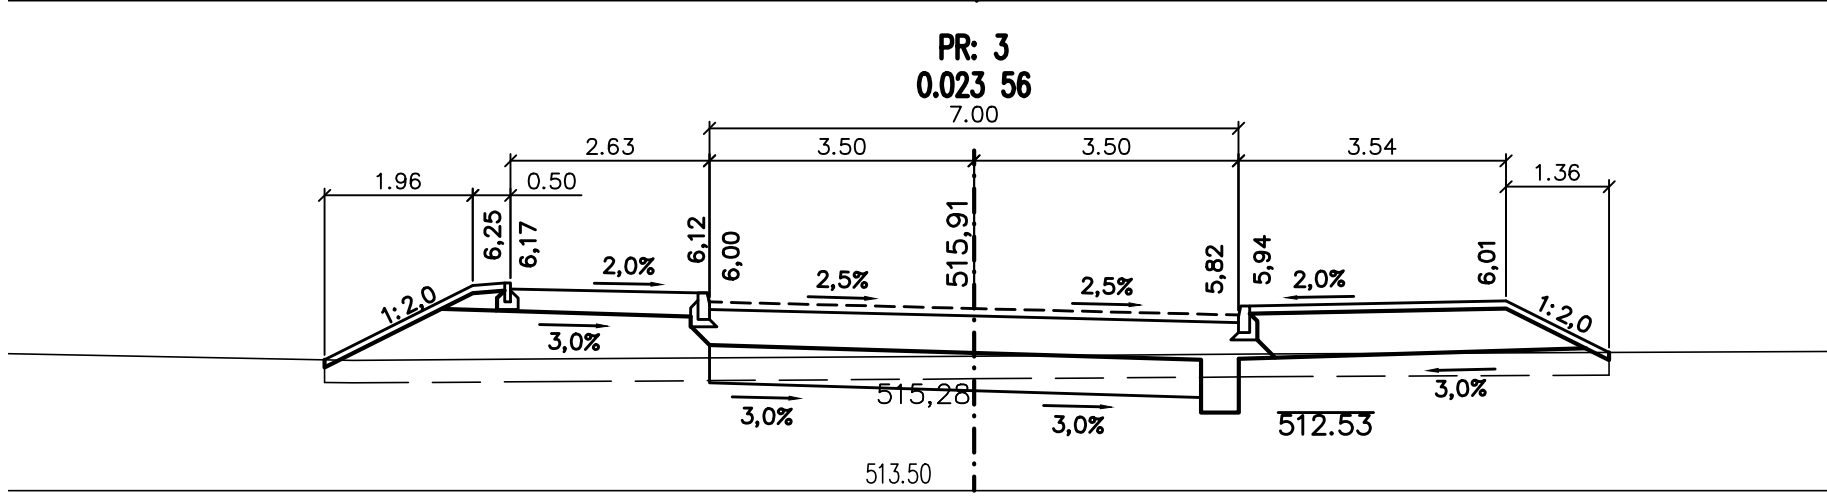
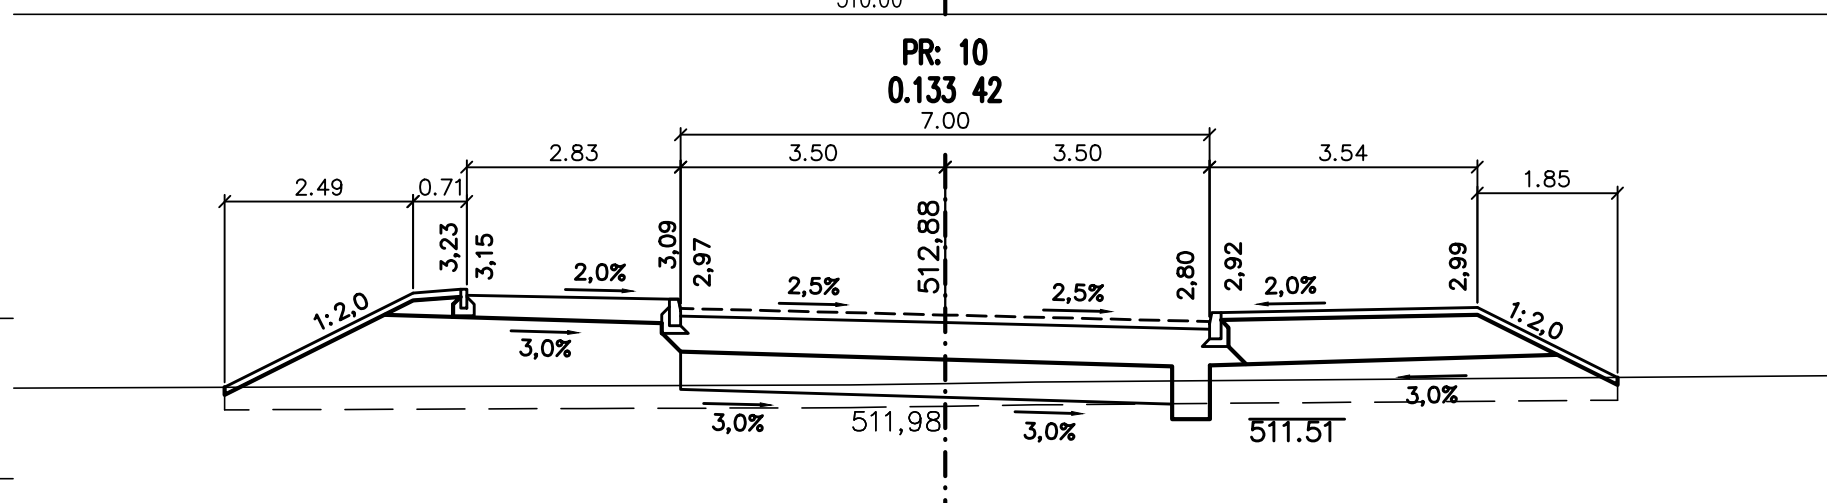
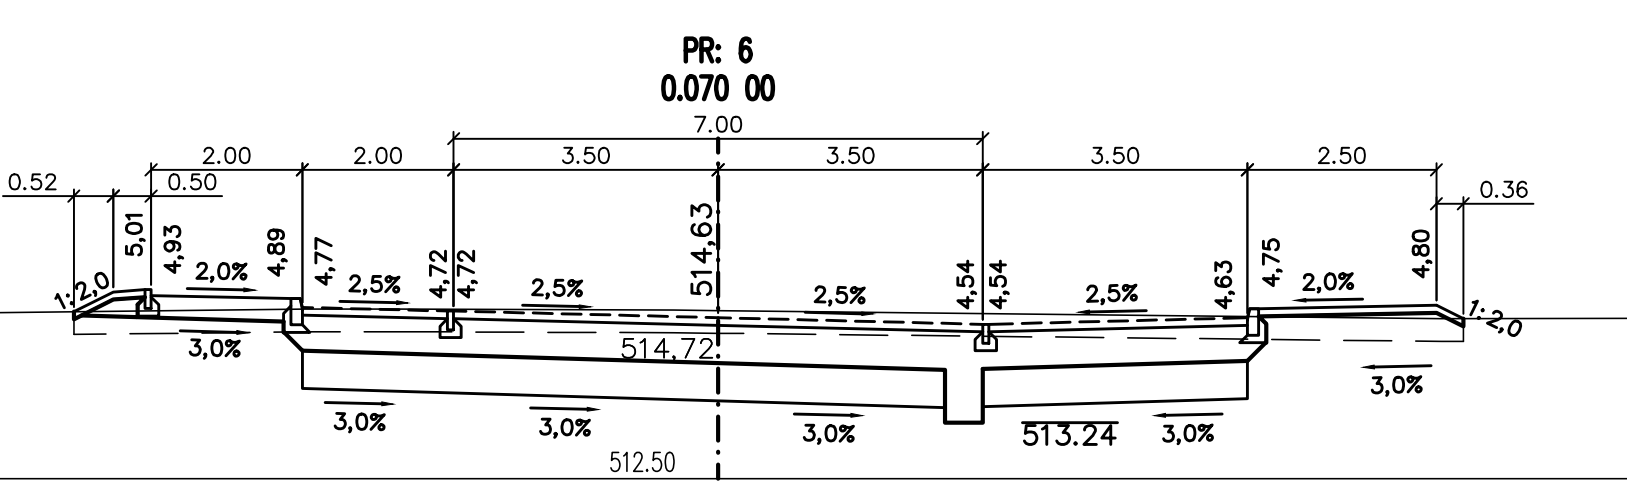
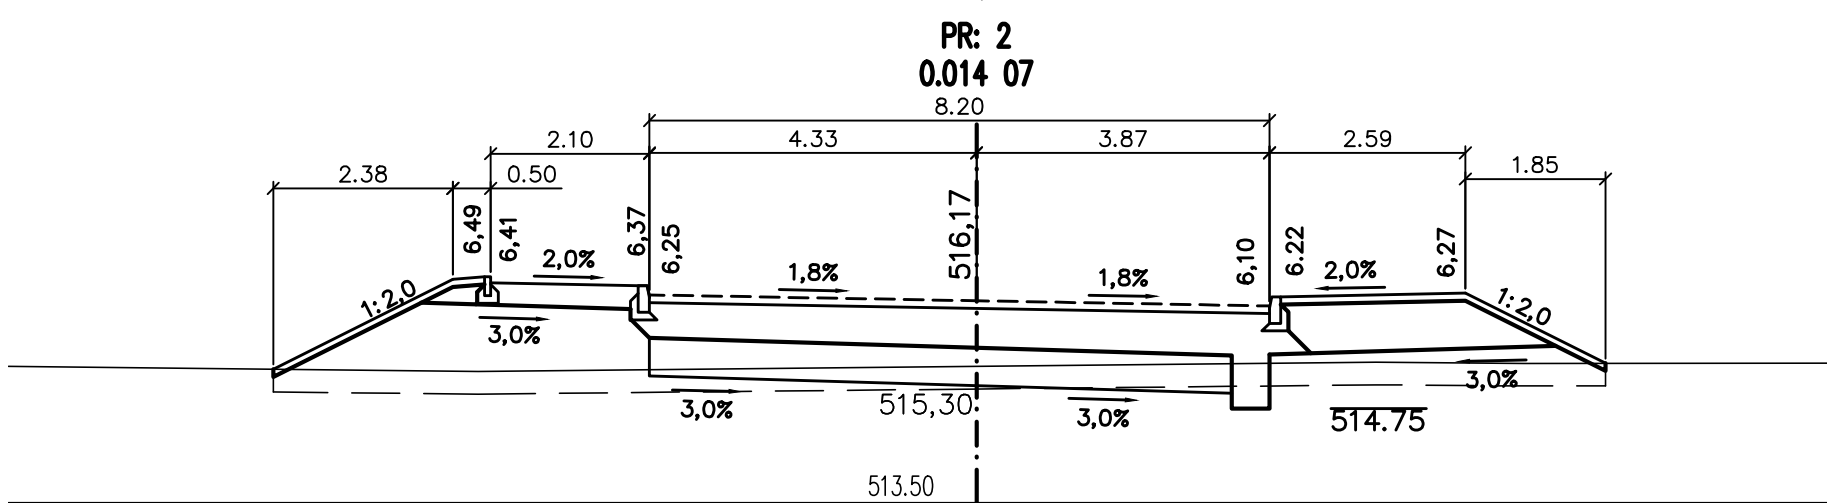
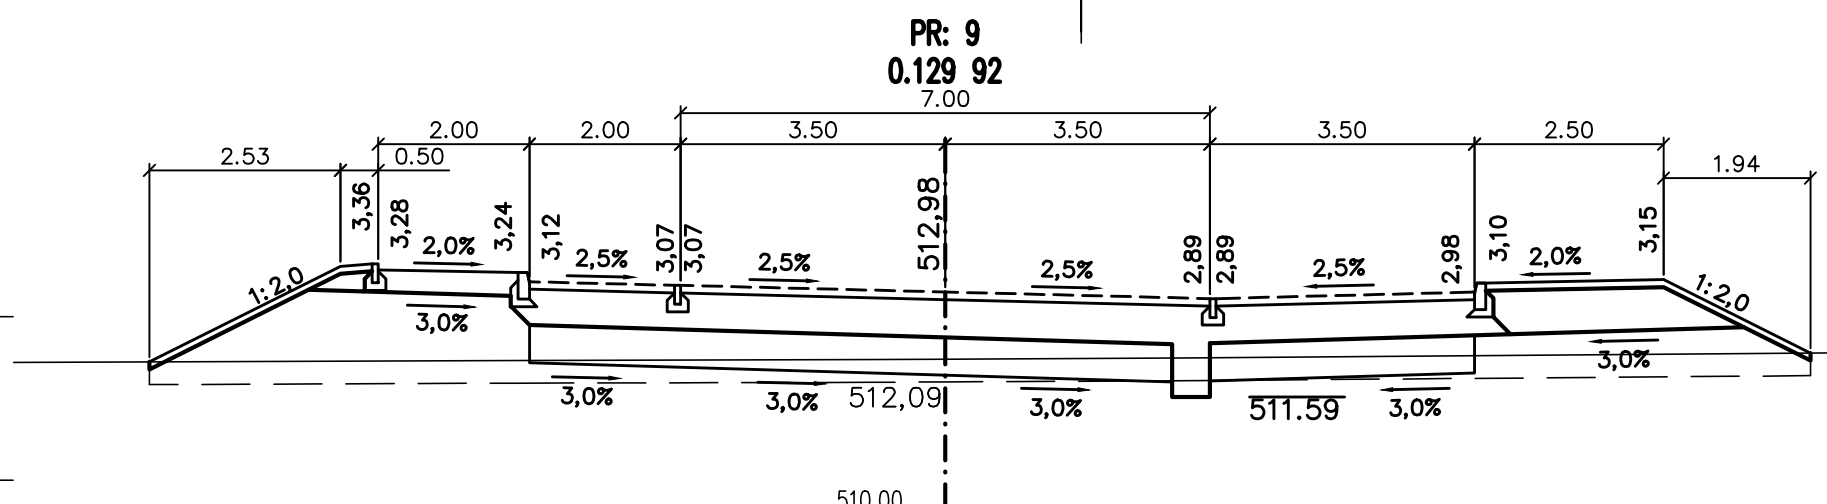
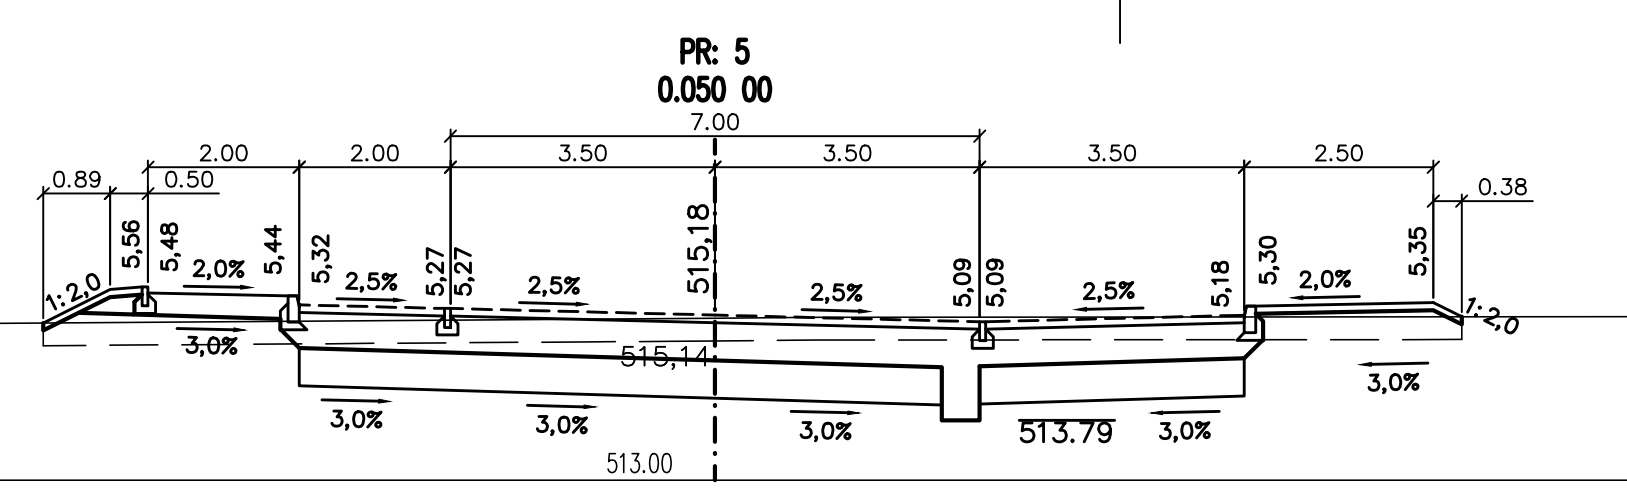


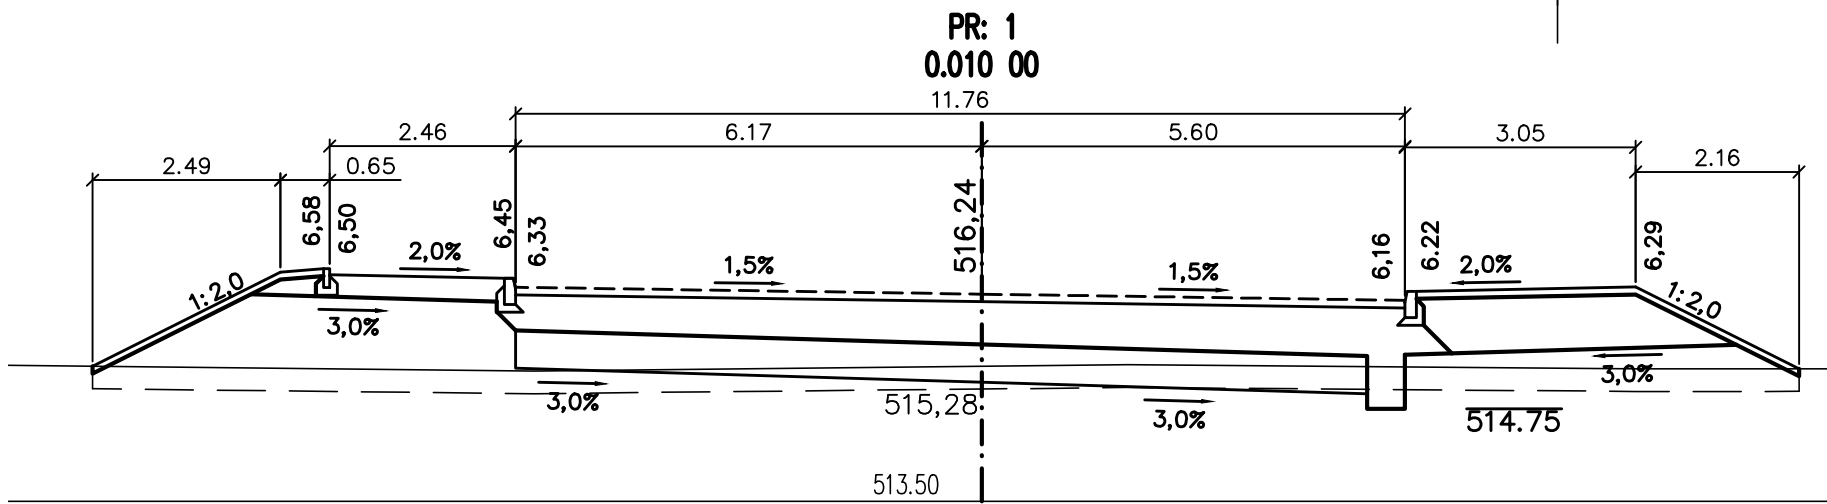

VÝŠKY UVEDENY NA VÝSLEDNÝ POVRCH VOZOVKY, PROVIZORNÍ POVRCH -0,1m.

Změna	Číslo/rok	Vypracoval

Souřadnicový systém s-JTSK.
Výškový systém Bpv.

SO 01 Komunikace a chodníky

HIP :		VP :		WAY project s. r. o. Jindřichův Hradec, Jarošovská 1126/II tel.: 384 321 494, 384 327 505 email: wayproject@wayproject.cz	
Projektant : Ing. Karel Drobil		Kontroloval : Josef Šedivý		Zodp. projektant : Ing. Lubomír Hlom	
Stavebník : Město Pelhřimov				Č. zakázky :	836
Obec : Pelhřimov				Datum :	09/2015
Stavba : Průmyslová zóna Ke Skrýšovu Pelhřimov - IV. etapa				Formát :	5 A4
				Měřítko :	1:100
				Stupeň :	DSP, PDPS
Příloha : Příčné řezy - příčná MK2				Číslo arch. :	Číslo přílohy :
				09/09	D 1.5.4