


VZOROVÝ PŘÍČNÝ ŘEZ
M02 12,0/8,0/50

SO 01			
JÍZDNÍ PRUH	JÍZDNÍ PRUH		CHODNÍK

VODÍČÍ PROUŽEK

VODÍCÍ PROUŽEK

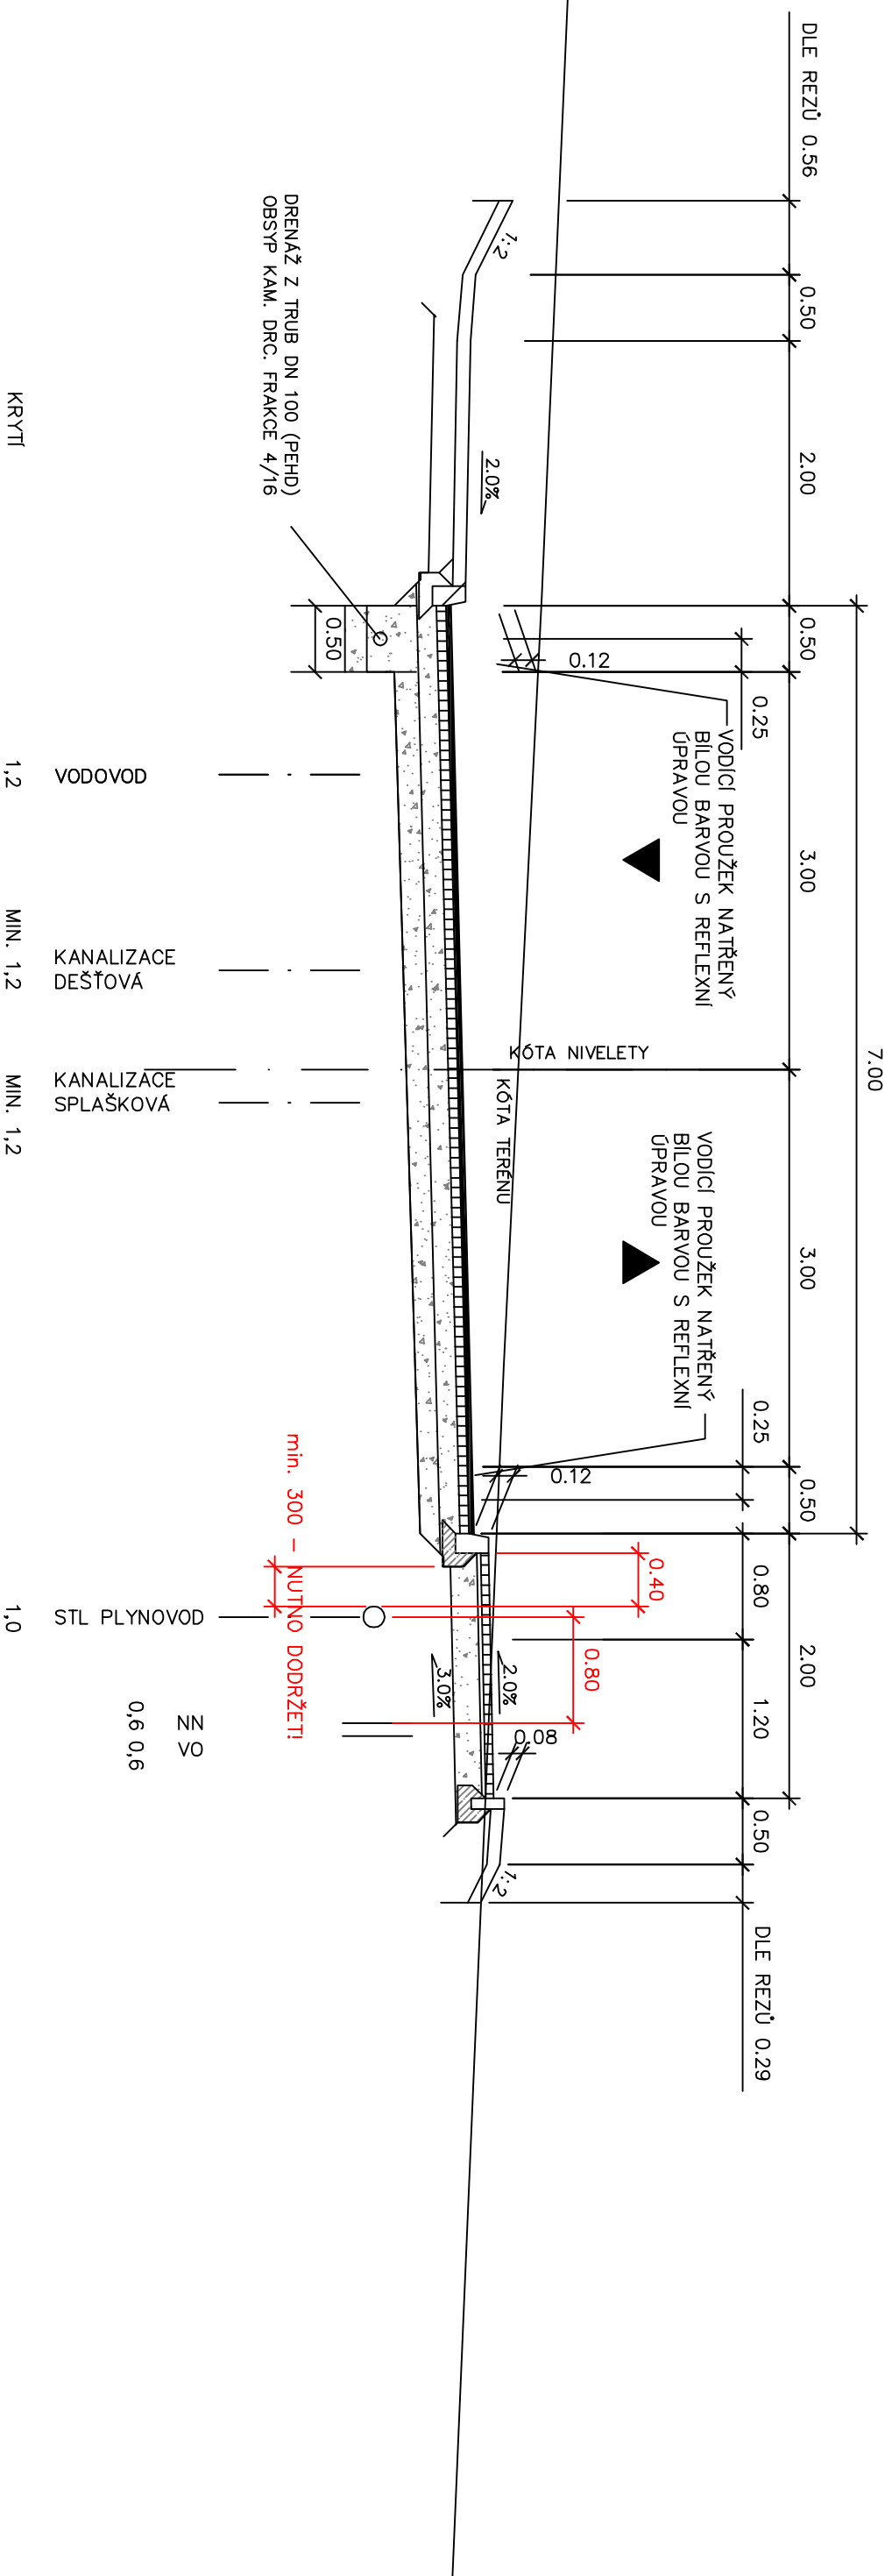

Hl. inž. projektu	Ing. Karel Kupec	autorizovaný inženýr pro pozemní stavby	Číslo zakázky	Archivní číslo	Paré
Vedoucí projektant	Ing. Petr Oljinyk	autorizovaný inženýr pro pozemní stavby			
Projektant	Ing. Milan Hovbovec	hovbovec@studio-a.cz			

Název akce

Průmyslová zóna Ke Skryšovu, Pelhřimov - IV. etapa

SO 02, SO 03, SO 04

Investor	Město Pelhřimov, Masarykovo nám. 1, Pelhřimov	Datum	12/2015
Uloženo	V.:/1036 - Průmyslová zóna Ke Skryšovu/IV. etapa/průmysl rez.dwg	Stupeň projektu	PDSP, PDPS
Obsah výkresu	Prostorové uspořádání		
	Formát	Měřítko	Číslo výkresu
	2x A4	-	D.2.12.