


KATASTRÁLNI ÚZEMÍ:	PELHŘIMOV
DRUH POZEMKŮ:	ORNÁ PŮDA
KRAJ:	VYSOČINA

Podrobný podélný profil II: PŘÍČNÁ MK 1
Rozsah: km 0,00743 - km 0,14595
M 1:1000/100

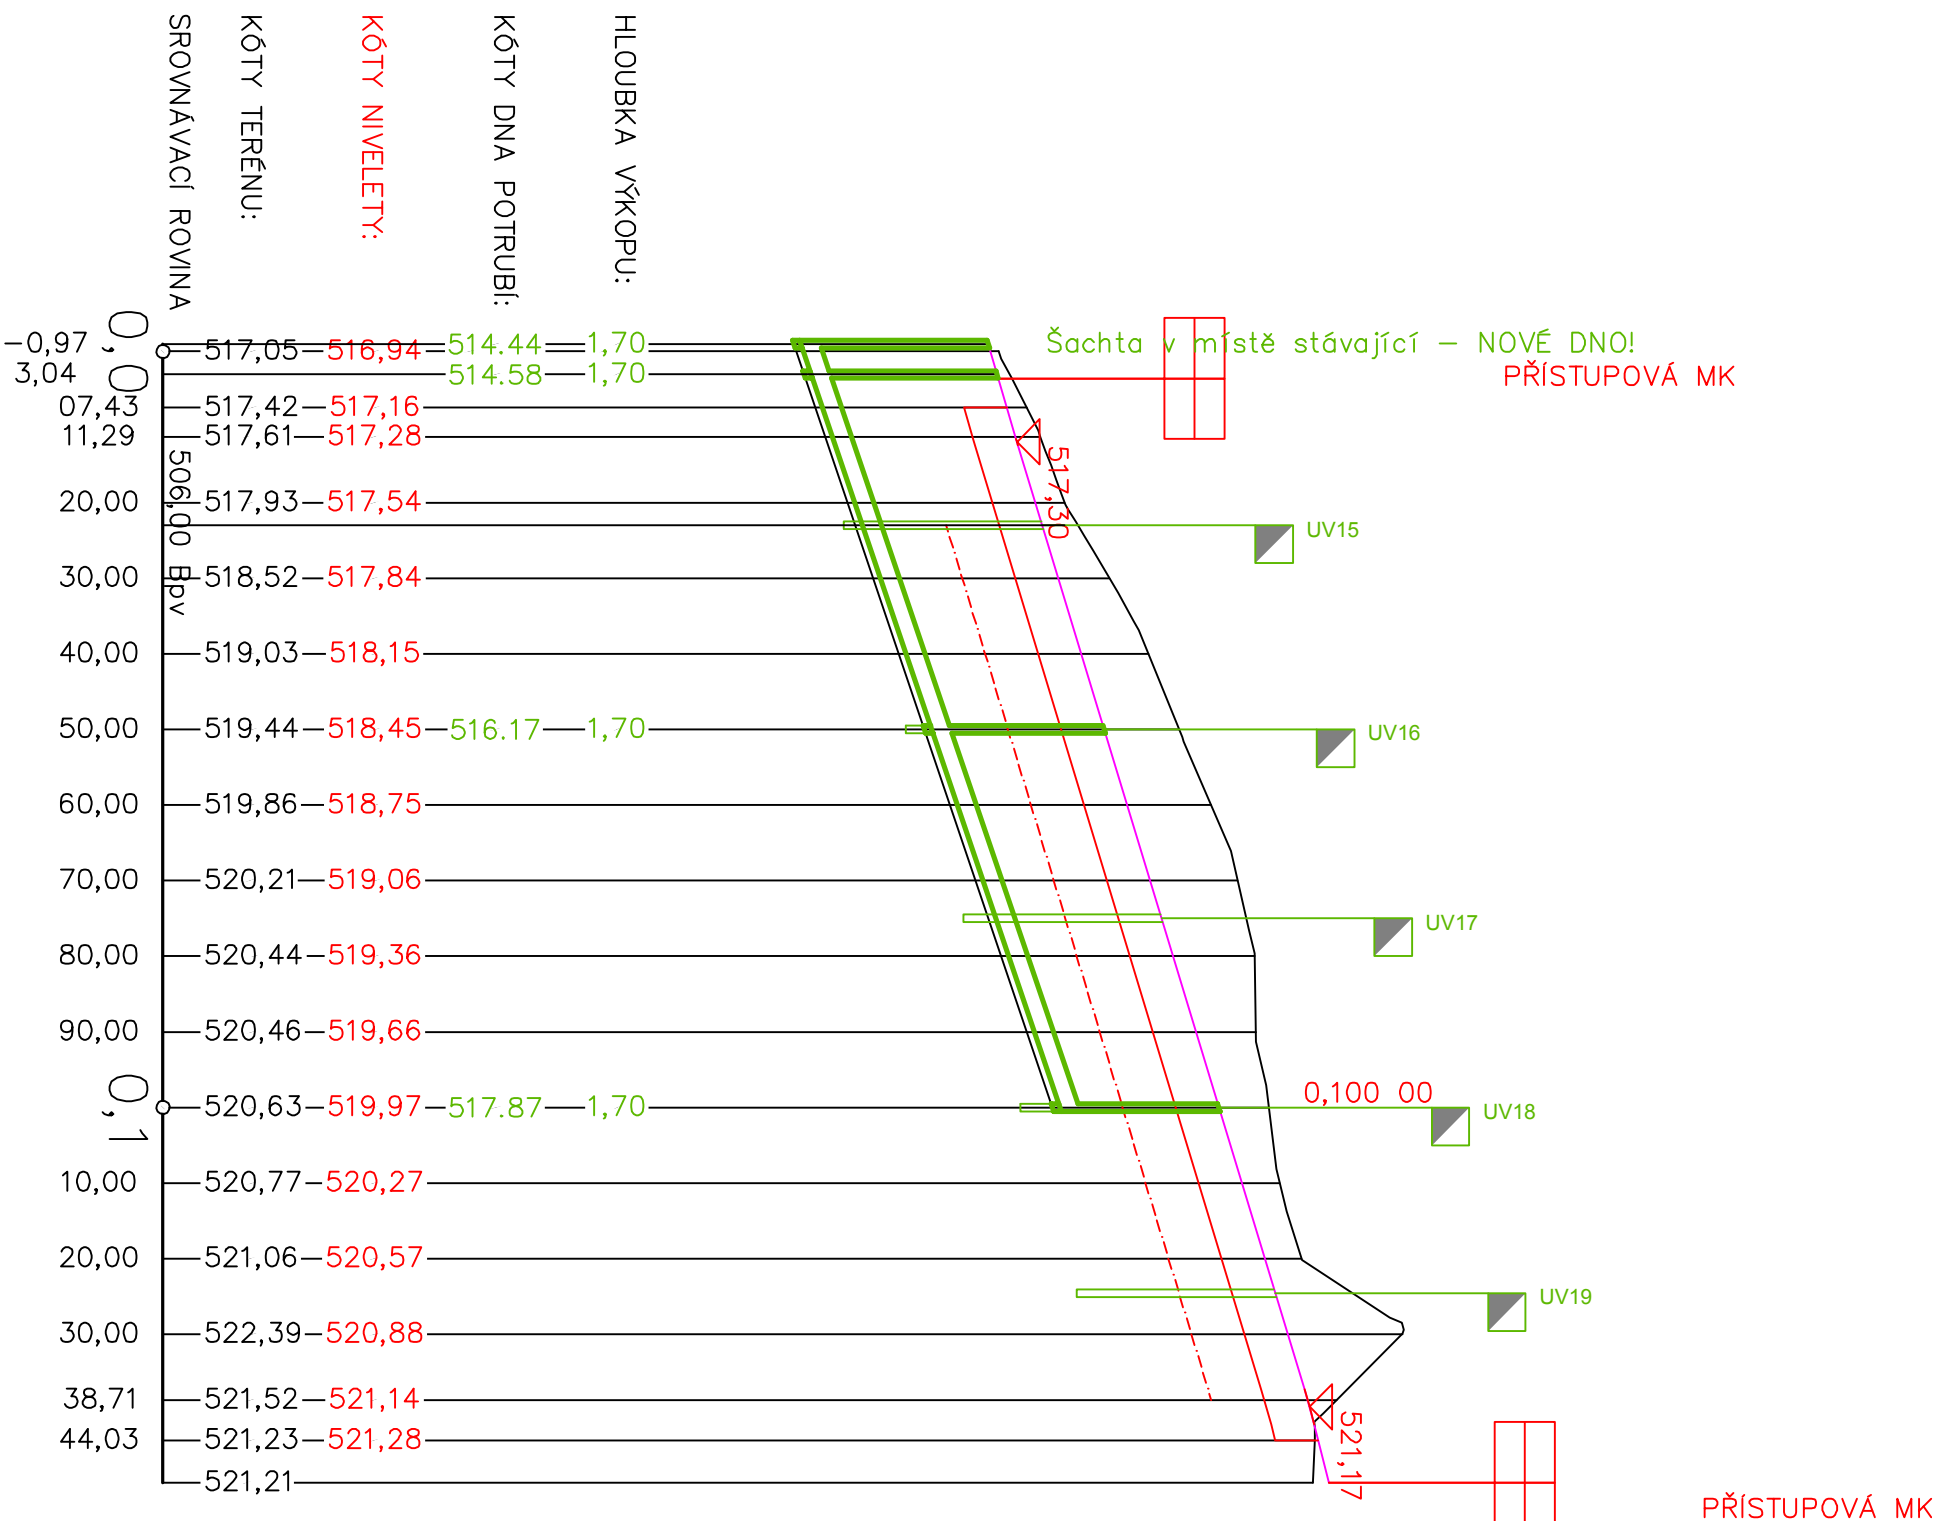


PROFIL, MATERIÁL
DĚLKA, POTRUBÍ
SPÁD NA DĚLKU

280/250, ULTRA RIB 2, SN 12, dl. 101 m
3,4% - 101 m

KATASTRÁLNÍ ÚZEMÍ:	PELHRIMOV
Druh pozemků:	ORNĀ PŮDA
KRAJ:	VYSOČINA

Podrobný podélný profil III: PŘÍČNÁ MK 2
Rozsah: km 0,00367 - km 0,15518
M 1:1000/100

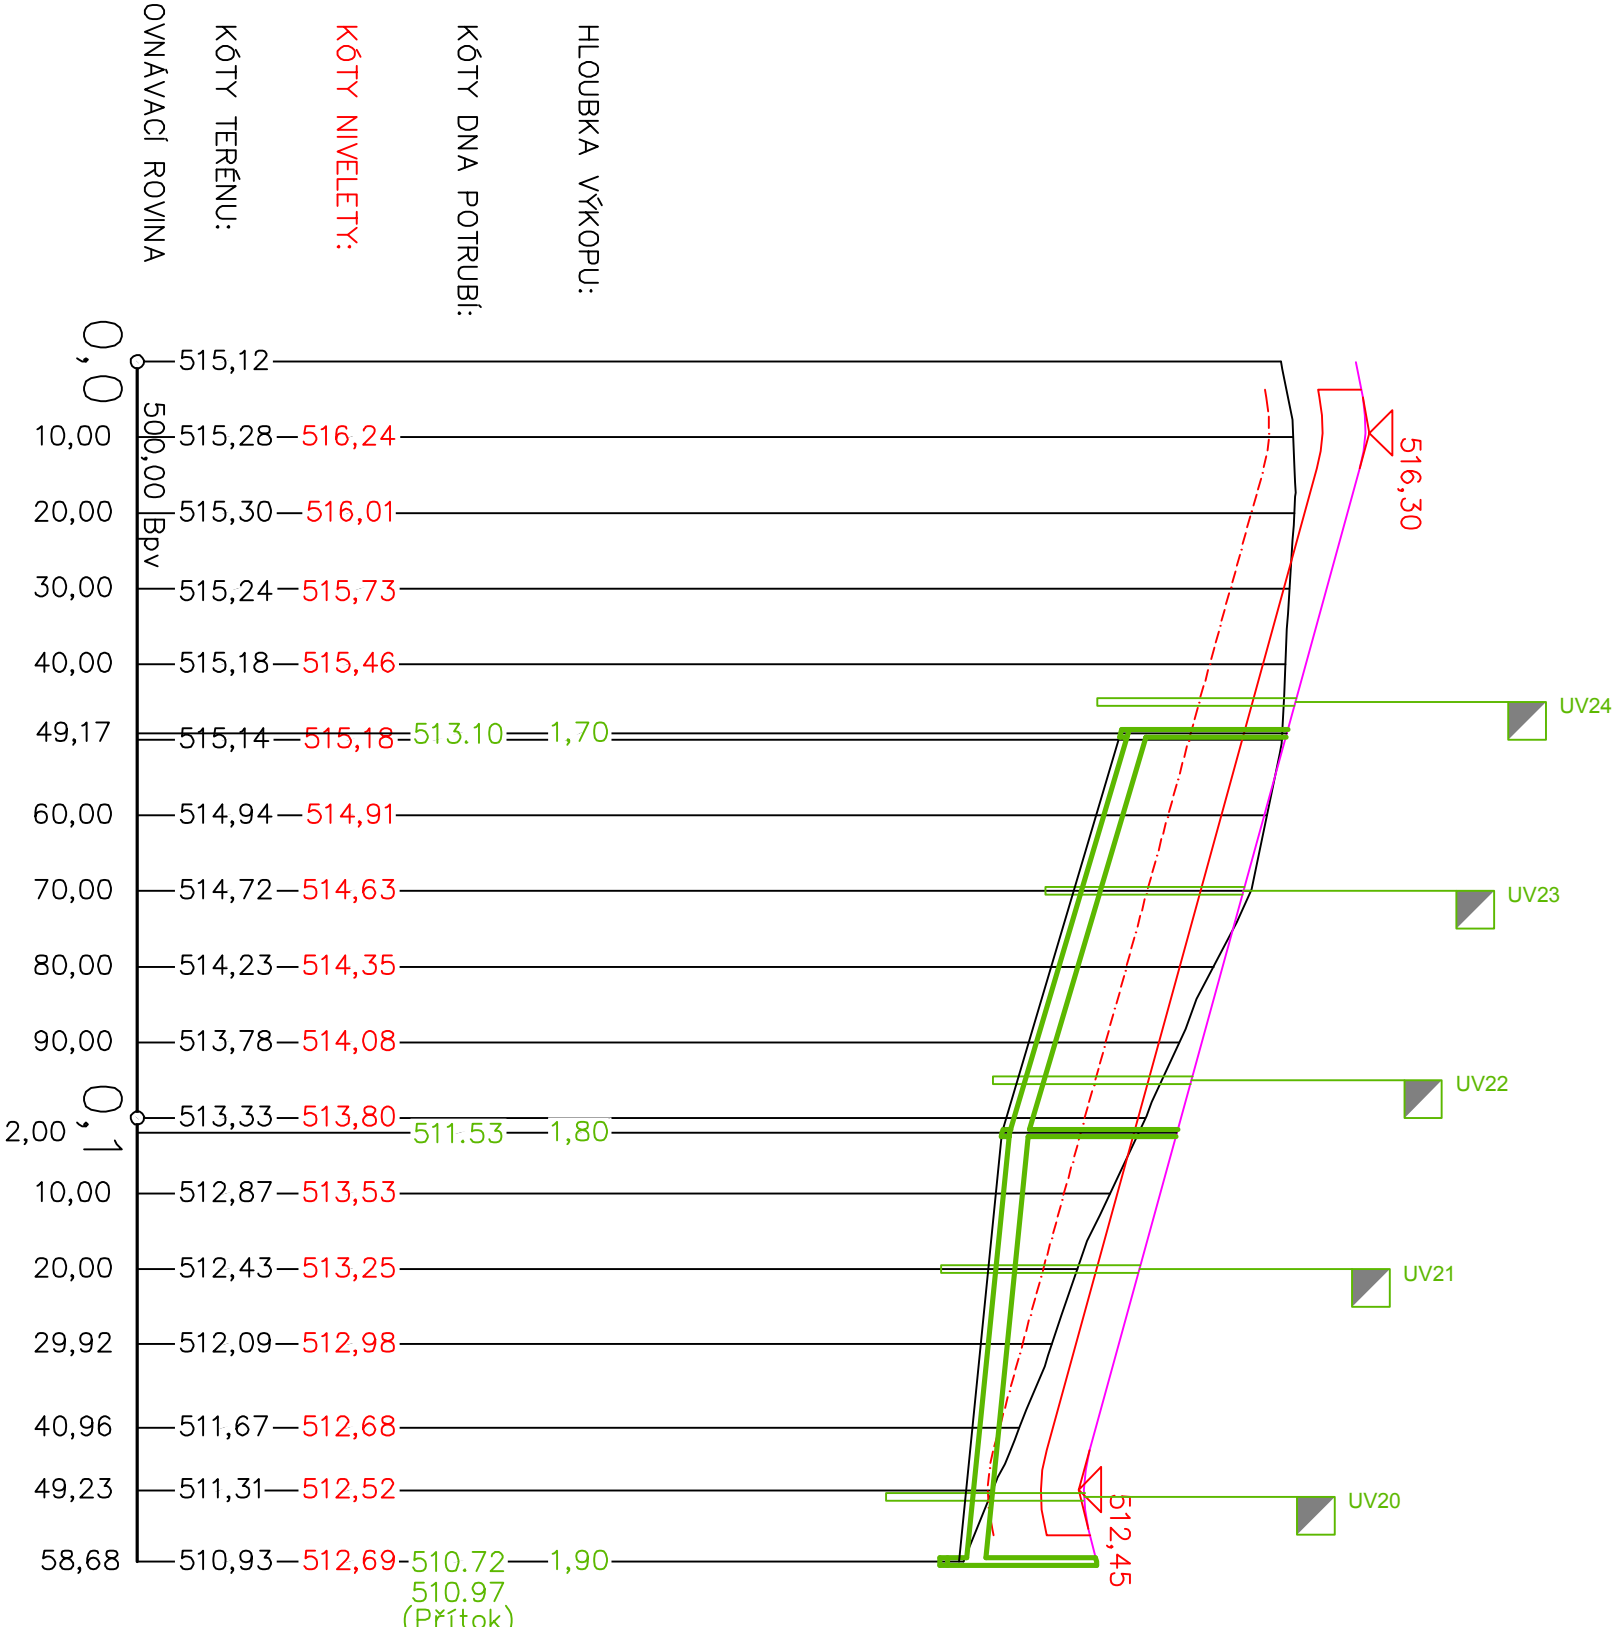


PROFIL, MATERIÁL
DELKA, POTRUBÍ
SPÁD NA DELKU

280/250, ULTRA RIB 2, SN 12, dl. 109,5 m	
3,0% - 52,8 m	1,0% - 56,7 m

KATASTRÁLNÍ ÚZEMÍ:	PELHŘIMOV
DRUH POZEMKŮ:	ORNÁ PŮDA
KRAJ:	VYSOČINA

Podrobný podélný profil IV: PARKOVIŠTĚ
Rozsah: km 0,01978 - km 0,11730
M 1:1000/100

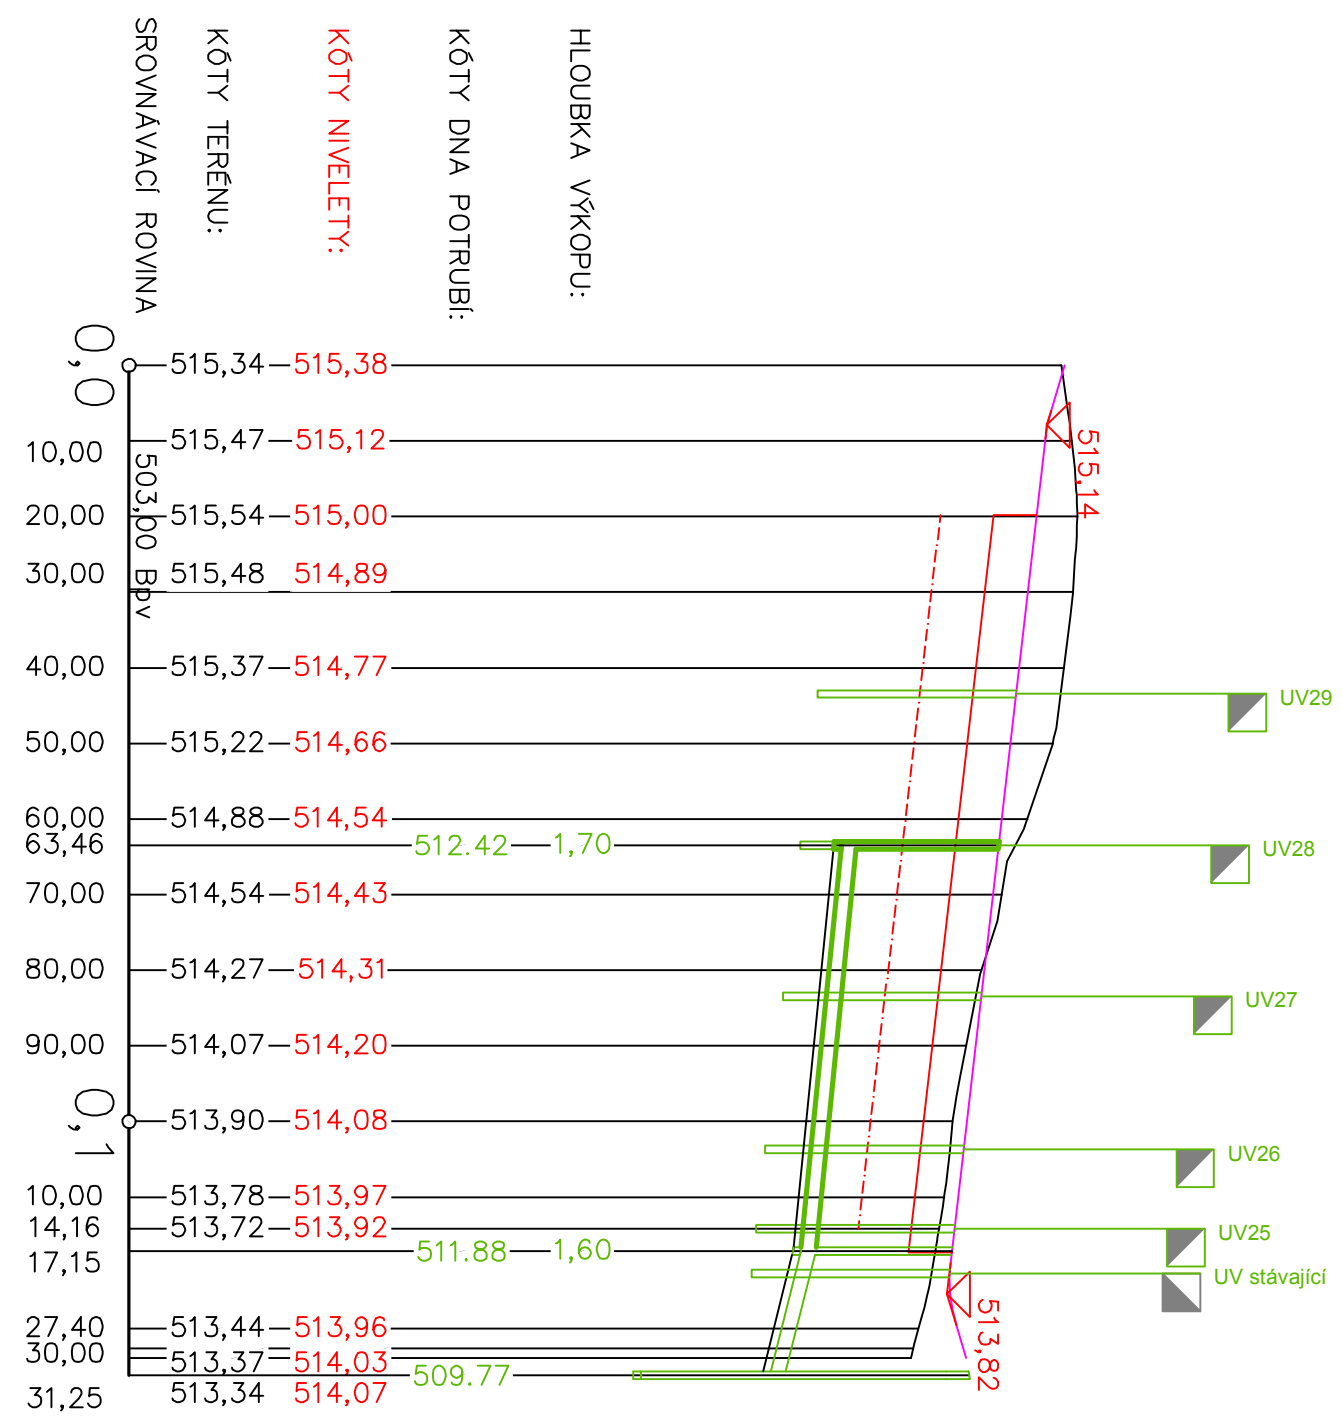

PROFIL, MATERIÁL
DĚLKA POTRUBÍ
SPAD NA DĚLKU

225/200, ULTRA RIB 2, SN 12, dl. 53,7 m	1,0% - 53,7 m
---	---------------

POZNÁMKA

HLBOUBKA VÝKOPU MĚŘENA OD SILNIČNÍ PŘÁNE (V KOMUNIKACI NEBO OD STÁVAJÍCÍHO TERÉNU NA VÝKRESE NEJSOU NAZNAČENY VŠECHNY STÁVAJÍCÍ ANI NOVÉ INŽENYRSKÉ SÍTE. PŘED ZAŘAZENÍM PRACÍ MUSÍ INVEŠTOR ZAJISTIT JEJICH VYTVOŘENÍ SPRÁVCEM SÍTÍ A JEJICH OZNAČENÍ NA MÍSTĚ DLE PLATNÝCH PŘEDPISŮ.

VÝŠKOVÝ SYSTÉM BpK

[illegible]