



REVIZNÍ PREFABRIKOVANÁ ŠACHTA DN 1000 – TL STĚNY 120 mm
PRO POTRUBÍ DN 150 – 600

MĚŘÍTKO 1:25

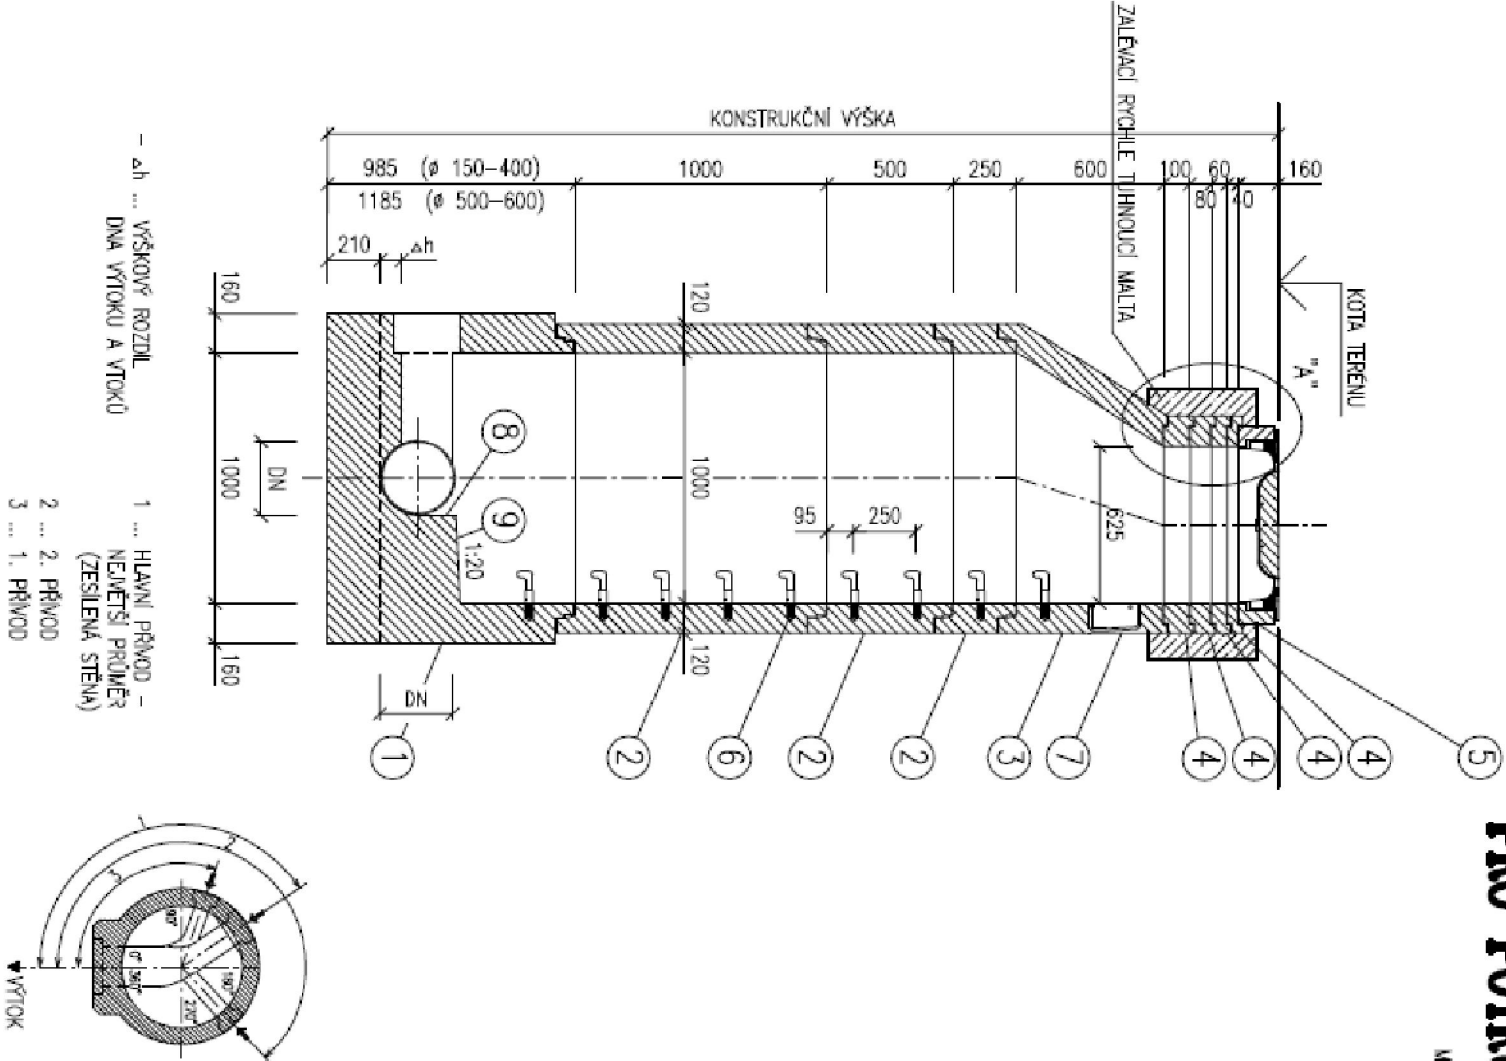

"A" DETAIL ULOŽENÍ POKLOPU
MĚŘÍTKO 1:10

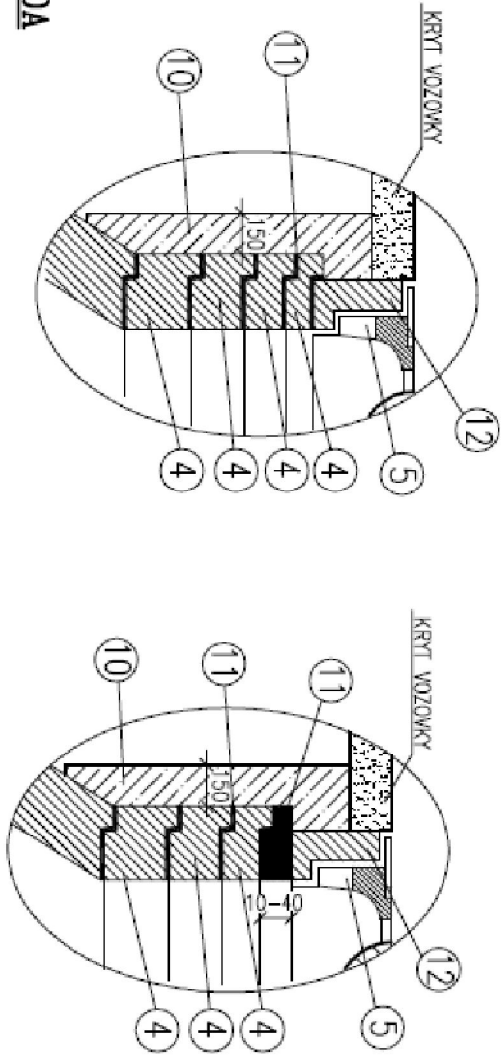

LEGENDA

- 1 ŠACHTOVÉ DNO (dle vřetoku)
 - 2 ŠACHTOVÁ SKRUŽ
 - 3 PŘECHODOVÁ SKRUŽ
 - 4 VYROVNAVACÍ PRSTENCE
 - 5 ŠACHTOVÝ POKLOP BEGU
- SU-M 1000x (dle vřetoku)
SR-M 1000x1000, SR-M 1000x500, SR-M 1000x250
SH-M 1000/625x670 PS + K
AR-V 625x40, AR-V 625x60, AR-V 625x80, AR-V 625x100
- v komunikaci: D 400 poklop těžký, rámm BEGU-R-1 EN 124, vřko DIN 19584-2 nebo 3
v nezaprevněných plochách: D125 poklop lehký, rámm DIN 4271 B125 EN 124, vřko DIN 4271 B125

vždy s odvětráním
v odvodněných případech: poklopy s odvětráním-těžké BEGU B-1 D400 nebo BEGU b-1-T D400
lehké: rámm DIN 4271 B125 EN124
vřko DIN 19596 B125

- 6 STUPADLO
 - 7 KAPSOVÉ STUPADLO
 - 8 ŽLAB (KRYVETA)
 - 9 NÁSTUPNICE
 - 10 ZALEVACÍ RYCHLEUTIHNOUCÍ MALTA + KAMENIVO DN 32-63 mm
 - 11 MALTA URČENÁ K POKLADCE VYROVNAVACÍCH PRSTENCŮ ŠACHT (TL 10 mm)
 - 12 ŠACHTOVÝ RÁM
- OCELOVÉ JÁDRO S POLYETYLENOVÝM POVLAKEM
OPATŘENÉ ASFALTOVÝM NÁTĚMEM
KAMENNINOVÝ PŮLŽLABEK 0.5 x DIMENZE VŘOKU
KAMENINA NEBO ČEDIČOVÁ VSTŘILKA

Hl. inž. projektu	Ing. Karel Kupec	autorizovaný inženýr pro pozemní stavby	Číslo zakázky	Archivní číslo	Paré
Vedoucí projektant	Ing. Petr Oljinyk	autorizovaný inženýr pro pozemní stavby	49-08	1036/A	
Projektant	Ing. Milan Hotovec				
Název akce			studio /b projektční a inženýrská kancelář Ing. Karel Kupec, Strachovská 333, 39301 Pelhřimov mail@studio-a.cz T. el.: +420 565 323 563 www.studio-a.cz Fax: +420 565 322 563		
SO 03					
Investor	Město Pelhřimov, Masarykovo náměstí 1, 393 01 Pelhřimov		Datum	11/2015	
Uloženo	V:/1036 - Průmyslová zóna Ke Skryšovu/kan_sach.dwg		Stupeň projektu	PDPS	
Obsah výkresu	Typová kanalizační šachta		Formát	Měřítko	Číslo výkresu
			2 x A4	-	D.2.7.