


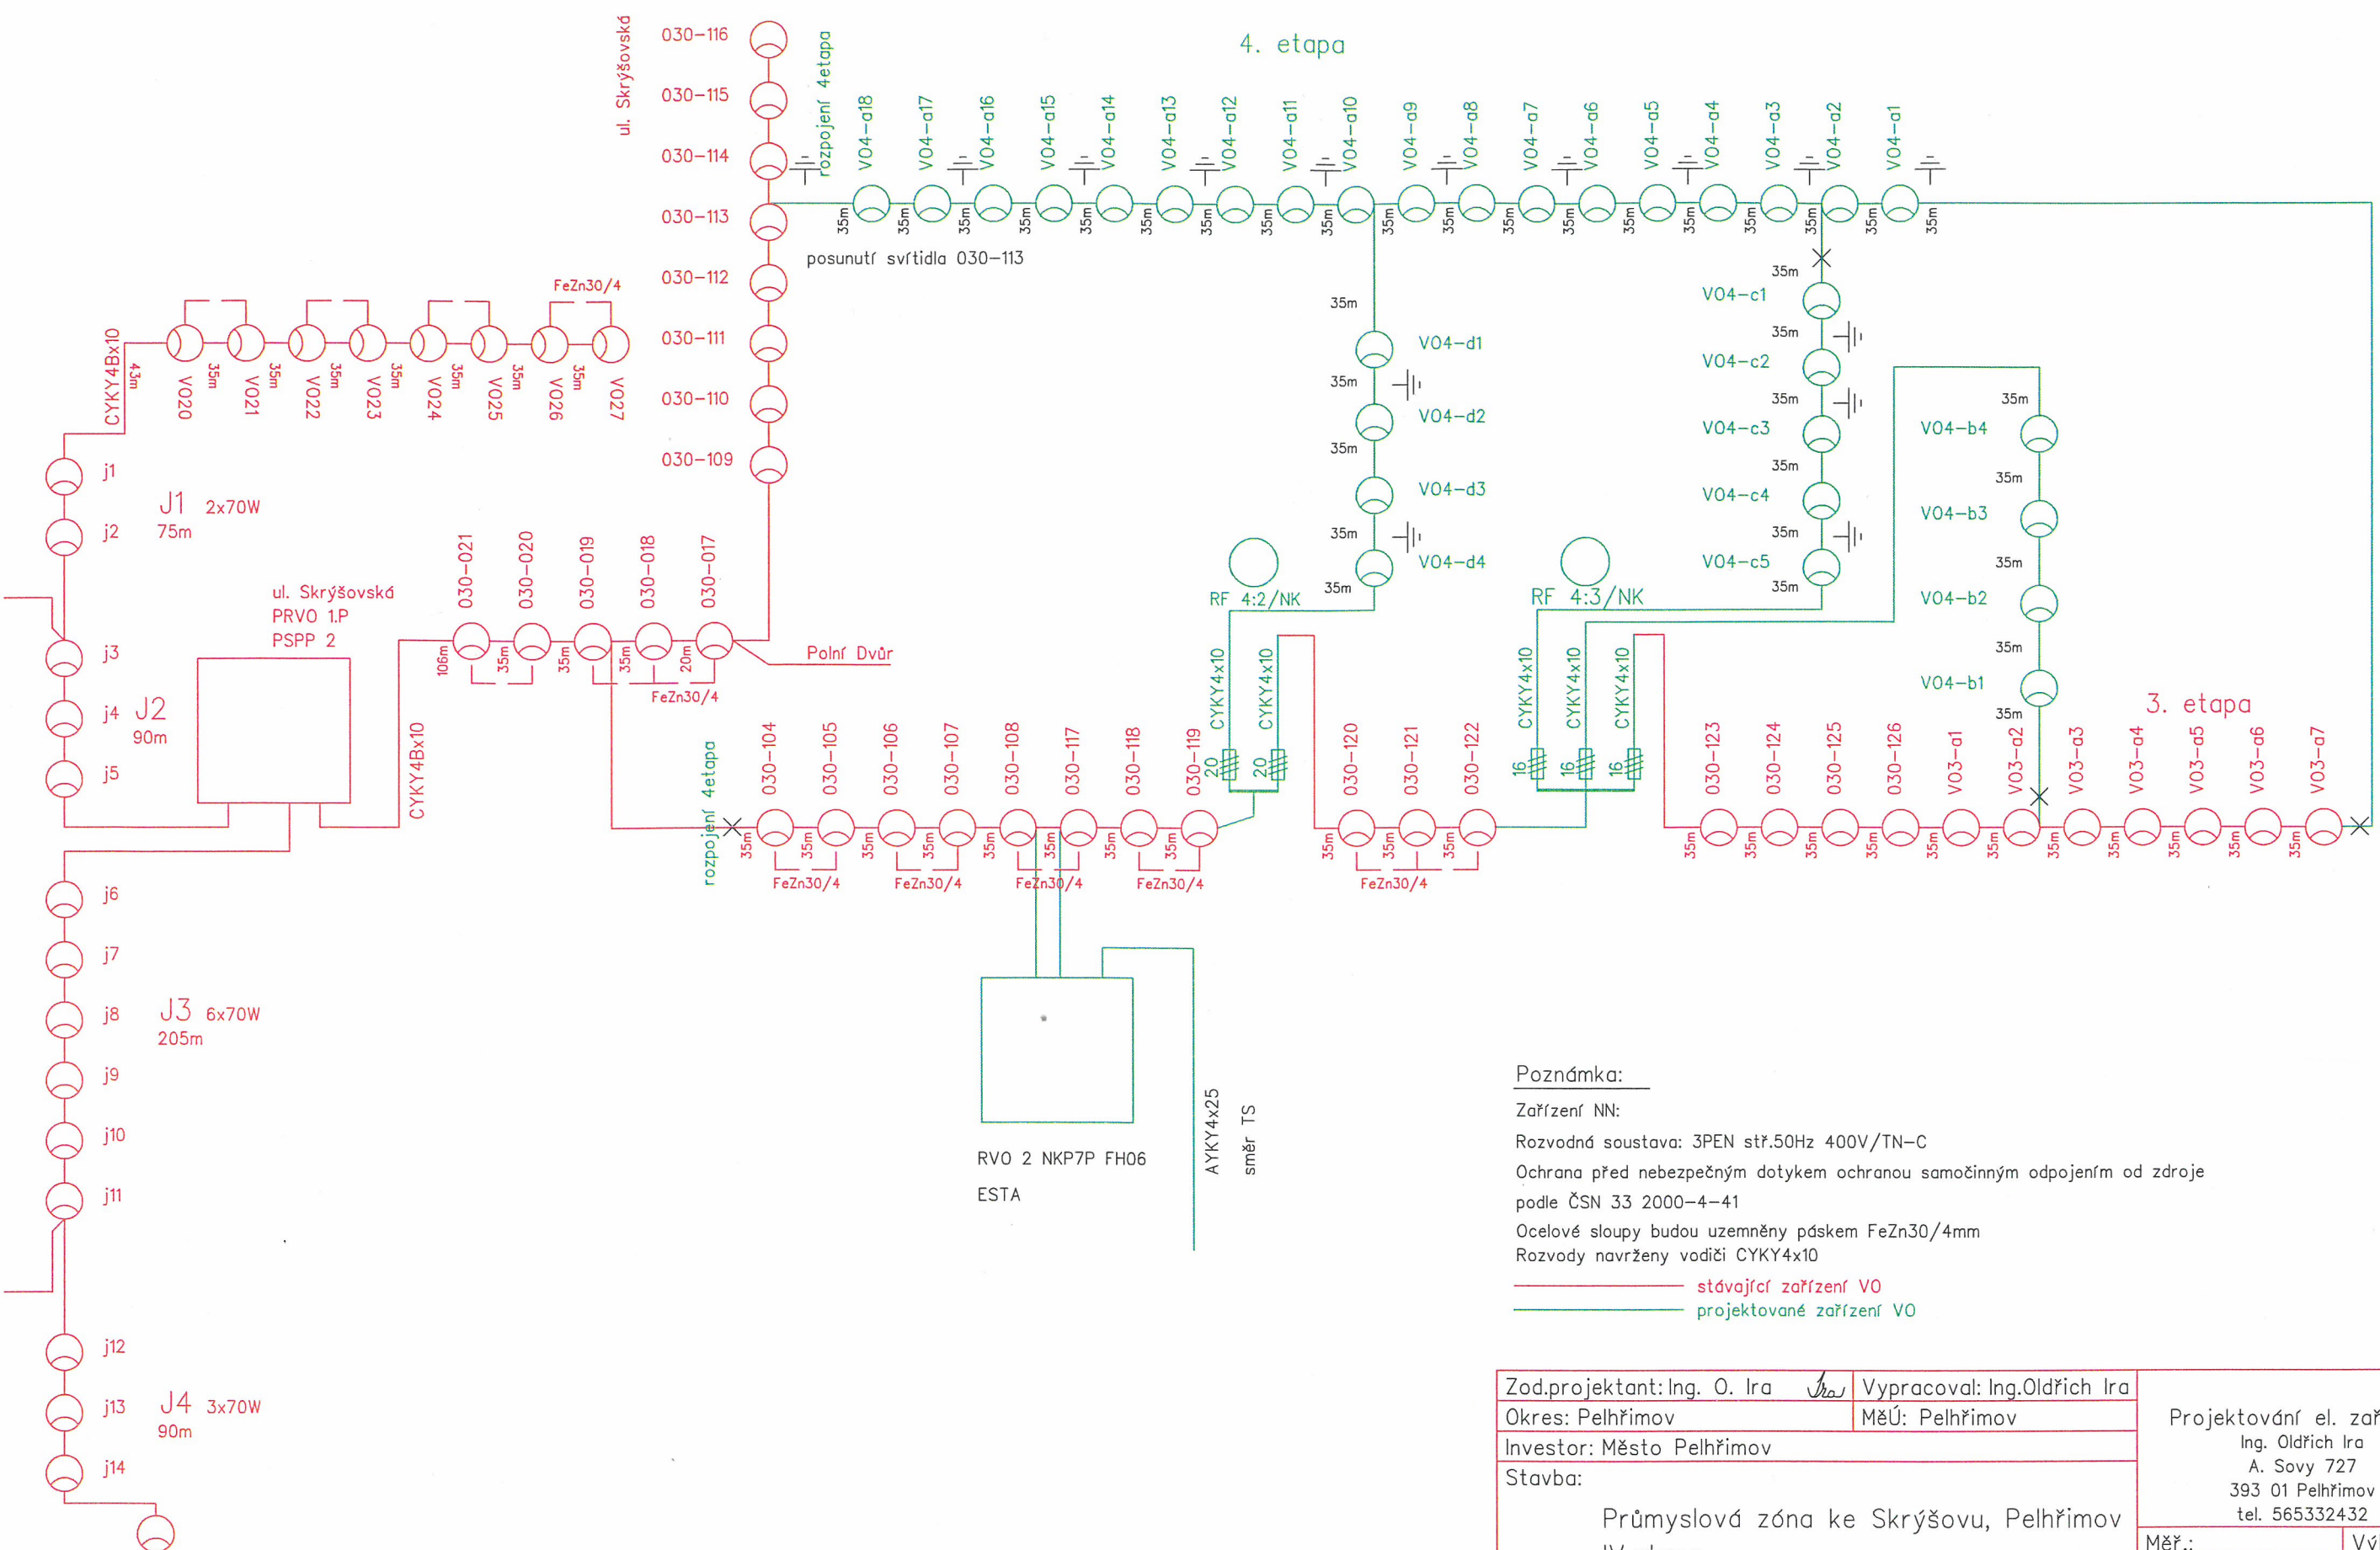

Poznámka:
Zařízení NN:
Rozvodná soustava: 3PEN stř.50Hz 400V/TN-C
Ochrana před nebezpečným dotykem ochranou samočinným odpojením od zdroje podle ČSN 33 2000-4-41
Ocelové sloupky budou uzemněny páskem FeZn30/4mm
Rozvody navrženy vodiči CYKY4x10

— stávající zařízení VO
— projektované zařízení VO

Zod.projektant: Ing. O. Ira	Vypracoval: Ing.Oldřich Ira	Projektování el. zařízení Ing. Oldřich Ira A. Sovy 727 393 01 Pelhřimov tel. 565332432	
Okres: Pelhřimov	MěÚ: Pelhřimov		
Investor: Město Pelhřimov			
Stavba:		Měř.:	Výkres č.: D3.5
Průmyslová zóna ke Skryšovu, Pelhřimov		Datum: 08/2015	
IV.etapa		Formát:	
SO 06 Veřejné osvětlení		Arch.číslo:	1664/08/2015
Obsah: Schéma propojení			