VZOROVÝ PŘÍČNÝ ŘEZ

M02 12,0/8,0/50

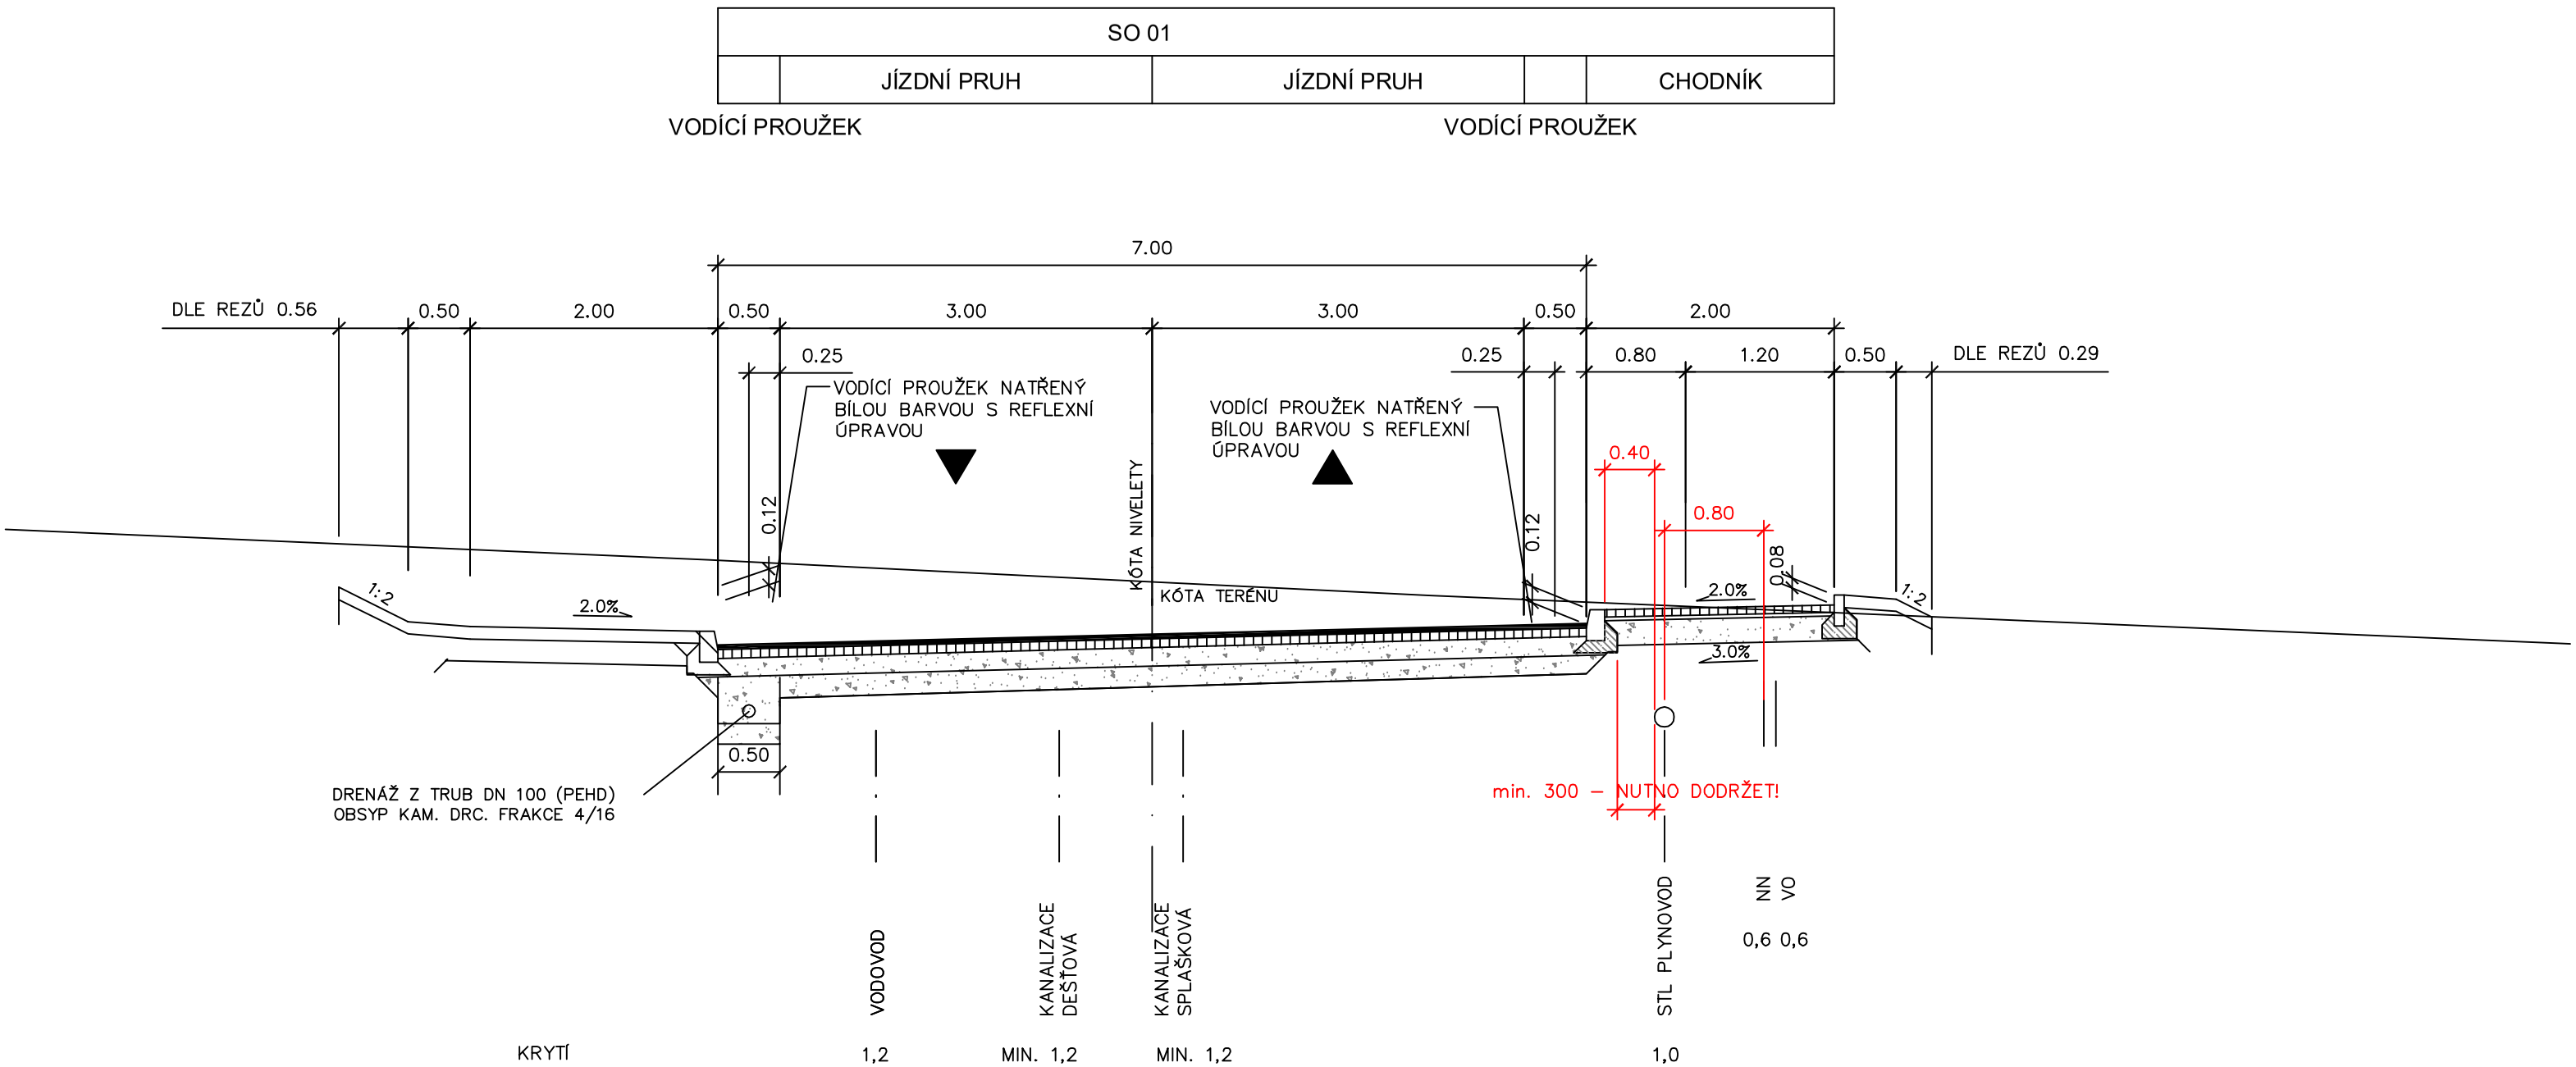

Hl. inž. projektu	Ing. Karel Kupec autorizovaný inženýr pro pozemní stavby	Číslo zakázky	Archivní číslo	Paré
Vedoucí projektant	Ing. Petr Olijnyk autorizovaný inženýr pro pozemní stavby	49/08	1036/A	
Projektant	Ing. Milan Hotovec hotovec@studio-a.cz			
Název akce	Průmyslová zóna Ke Skrýšovu, Pelhřimov - IV. etapa	studio A projekční a inženýrská kancelář		
	SO 05 - STL plynovod	Ing. Karel Kupec, Strachovská 333, 39301 Pelhřimov mail@studio-a.cz Tel.: +420 565 323 563 www.studio-a.cz Fax: +420 565 322 563		
Investor	Město Pelhřimov, Masarykovo nám. 1, Pelhřimov	Datum	12/2015	
Uloženo	V:/1036 - Průmyslová zóna Ke Skrýšovu/IV.etapa/pricny rez.dwg	Stupeň projektu	PDSP, PDPS	
Obsah výkresu	Prostorové uspořádání	Formát 2x A4	Měřítko -	Číslo výkresu D.3.7.