


VYTYČOVACÍ PLÁN ZELENÉ UČEBNY LITOMYŠL

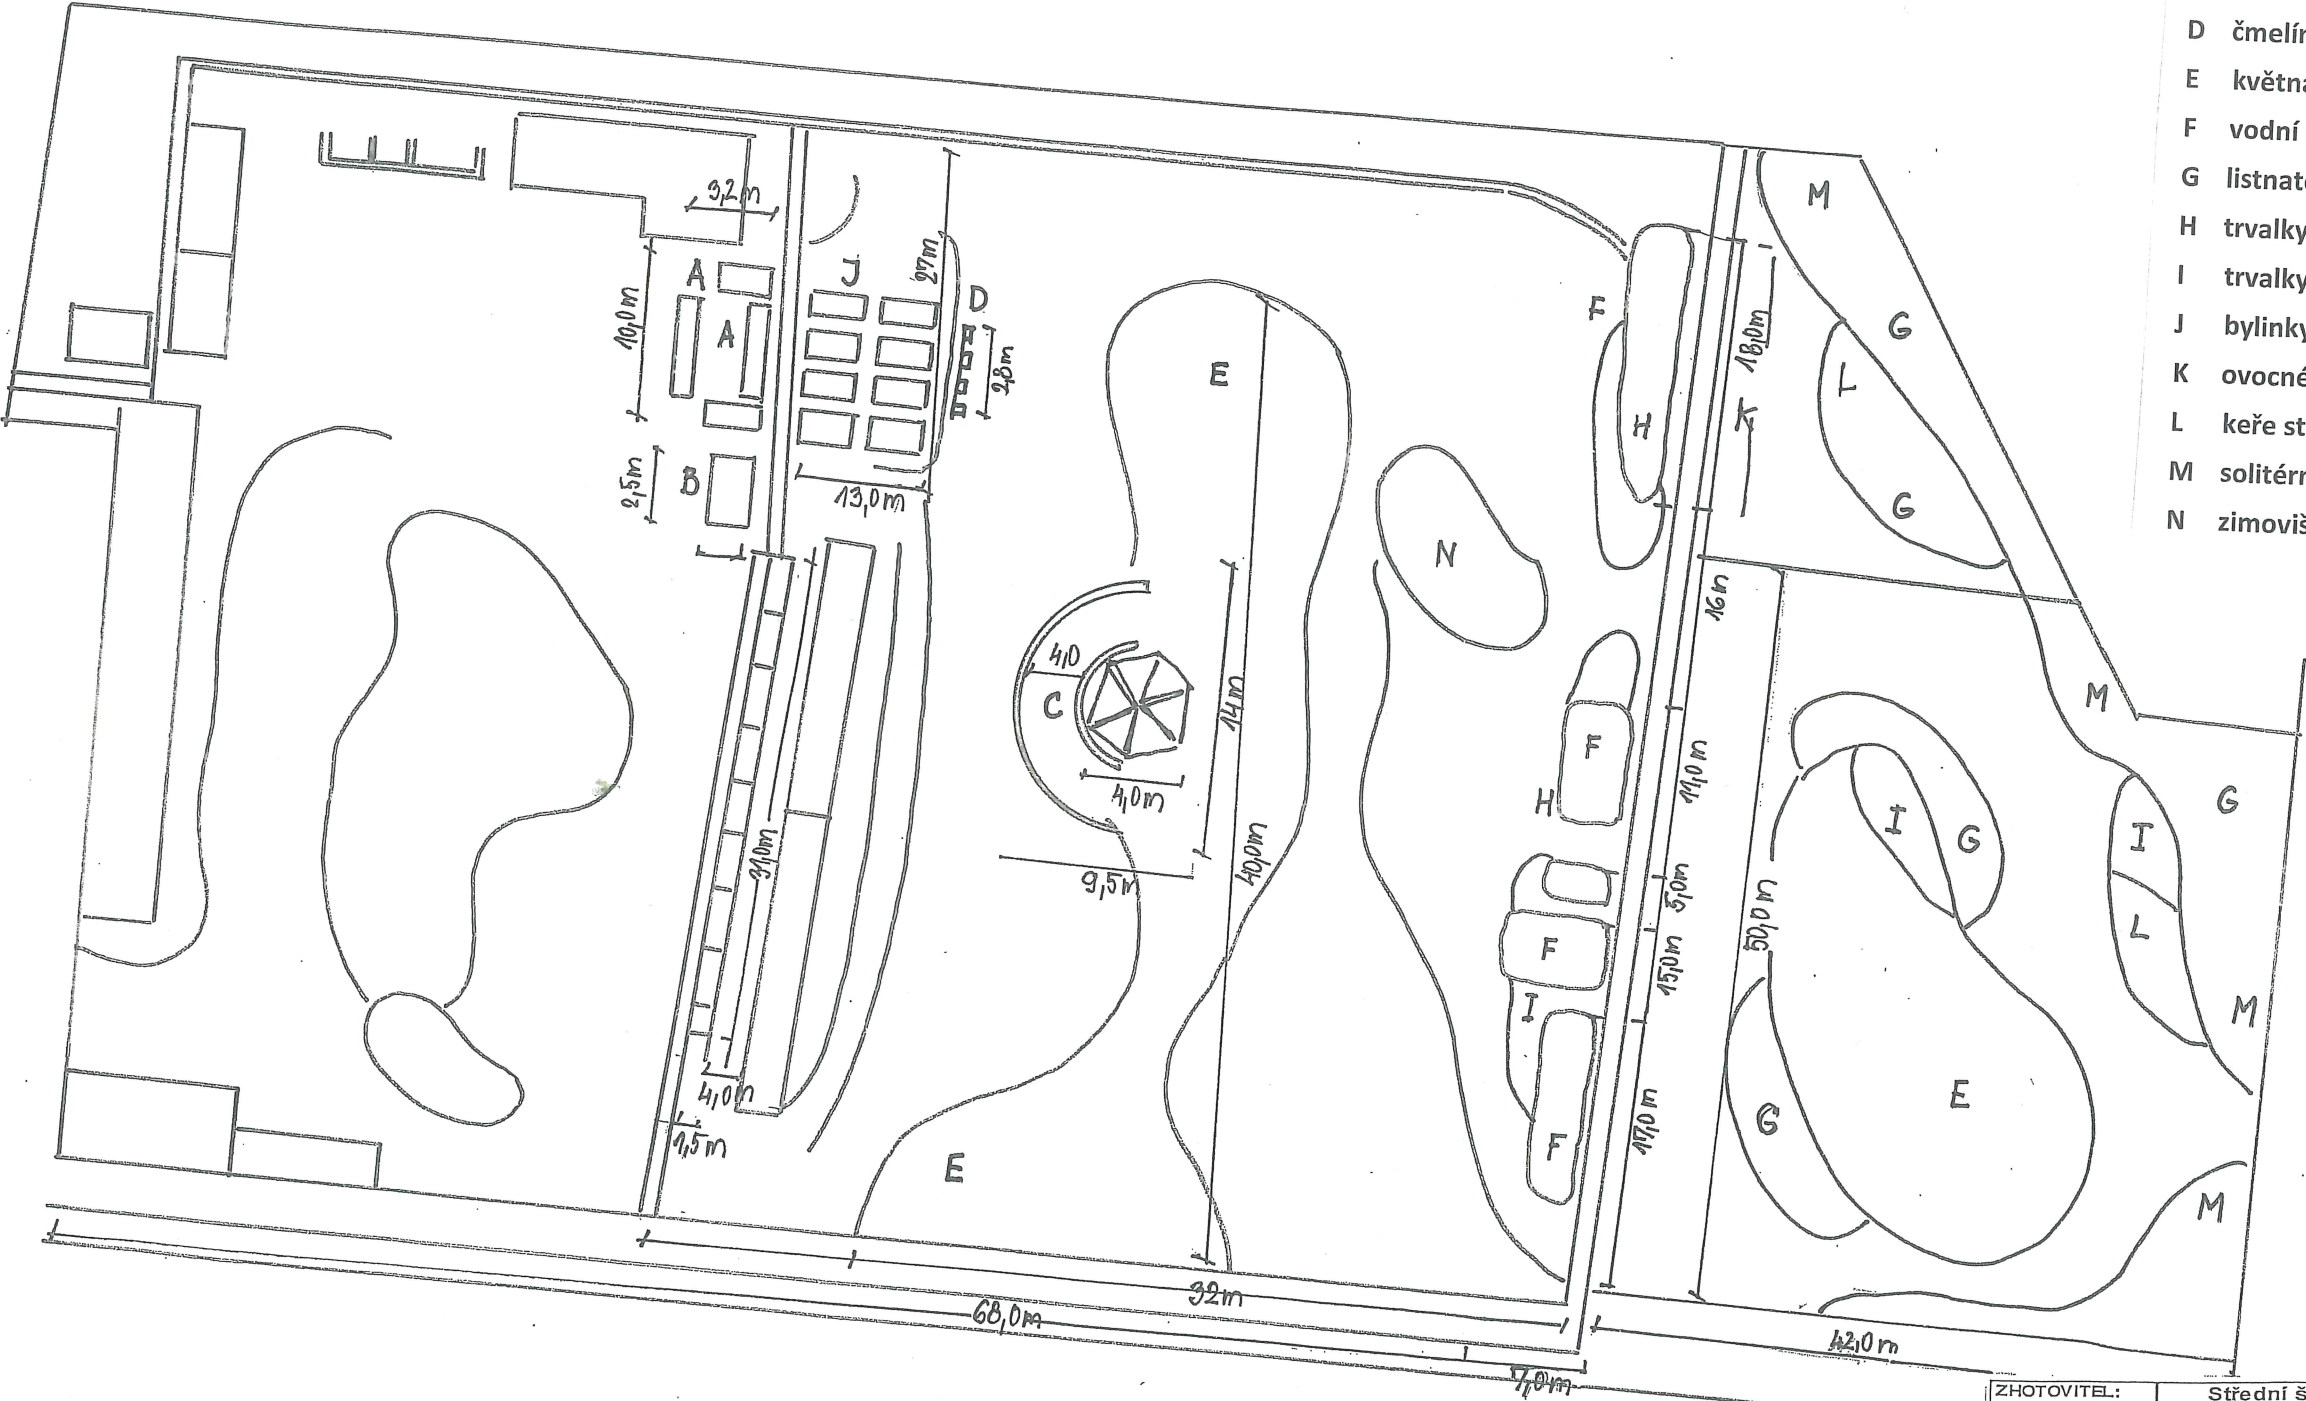

LEGENDA:

- A králíkárny
- B kurníky
- C přístřešek – výukový amfiteátr
- D čmelín
- E květnatá louka přírodní biotopy ČR
- F vodní biotopy
- G listnaté keře CHOV, FLO, ZD (specializace oborů)
- H trvalky hydrofytní
- I trvalky vysoké
- J bylinky
- K ovocné dřeviny
- L keře stálezelené
- M solitérní stromy
- N zimoviště obojživelníků

ZHOTOVITEL:	Střední škola zahradnická a technická Litomyšl, T. G. Masaryka 659, 570 13 Litomyšl		
VEDOUcí PRÁCE:	Mgr. Miroslav Doležal	Datum:	10.02.2020
VYPRACOVAL:	Ing. Renata Pašilová - koordinátor EVVO	Formát:	A3, A4
PROJEKT:	ZELENÁ UČEBNA	Stupeň:	studie
Příloha:	KOMPOZIČNÍ NÁVRH - STUDIE	Měřítko:	M 1:100
		Č.přílohy:	1,2