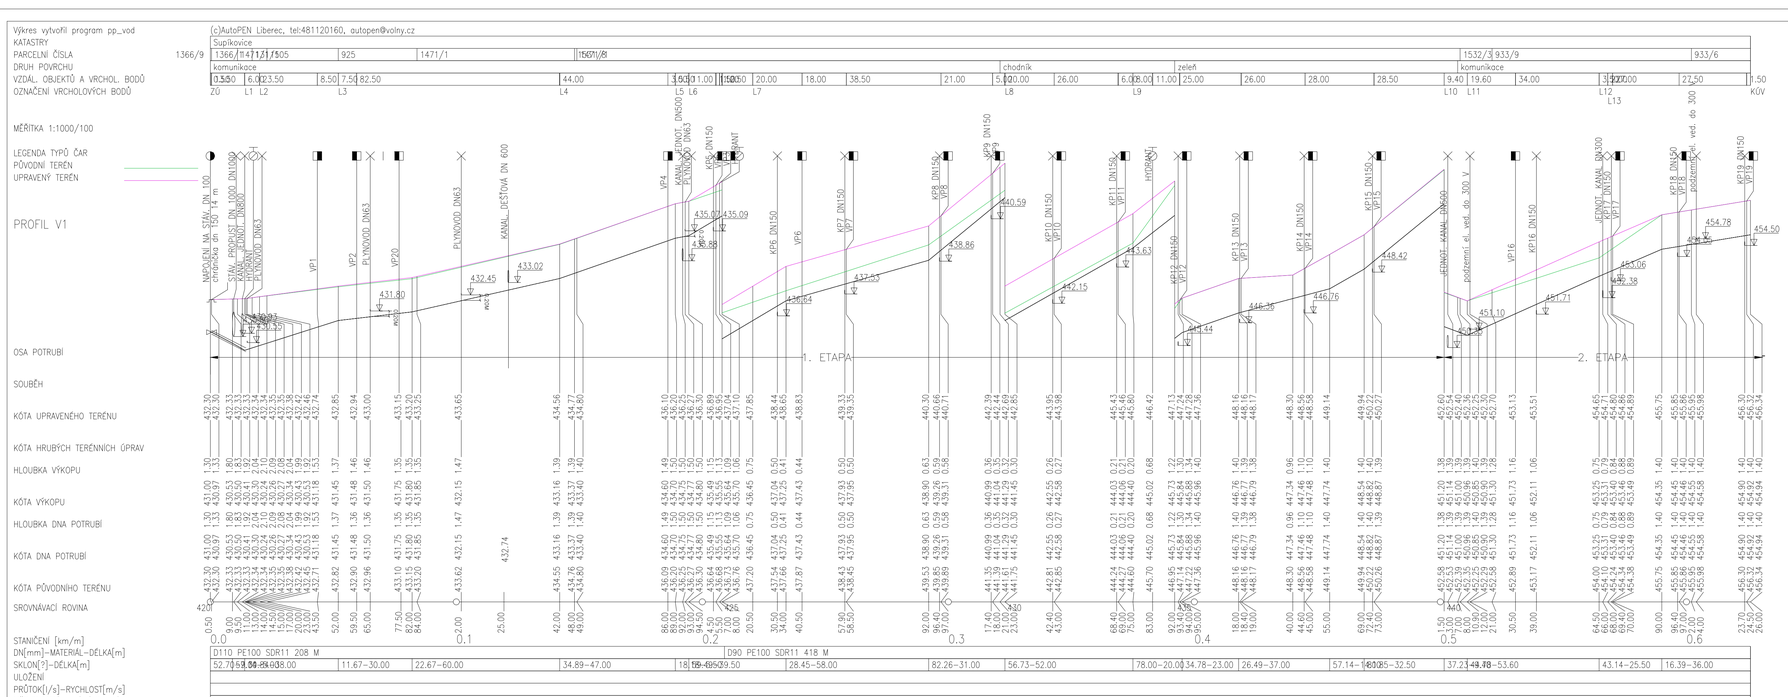

ULOŽENÍ POTRUBÍ

a) V KOMUNIKACI b) VE VOLNÉM TERÉNU

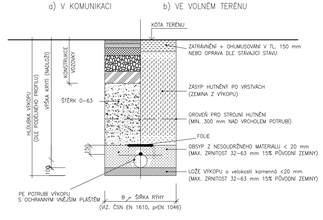

J&J STUDIO
INŽENÝRSKÉ SÍTĚ

INDEX	DATUM	OBSAH	VYPRACOVAL

ZHOTOVITEL:
DODAVATELSKO-INŽENÝRSKÁ KANCELÁŘ s.r.o.
NÁMĚSTÍ SVOBODY 1487/9, 790 01 JESENÍK
TEL. 584 412 429, FAX. 584 412 432
info@dik-jesenik.cz, www.dik-jesenik.cz

PARÉ:

STAVBA:
Technická vybavenost RD Supíkovice, lokalita "Za Waltrovkou"

HIP:
ING. JIŘÍ ŠVUB

ZODP.PROJEKTANT:
ING. JUREČKA

OBJEDNATEL:
Obec Supíkovice, 790 51 Supíkovice 130

VYPRACOVAL:
ING. JUREČKA

OBSAH VÝKRESU:
SO 01 VODOVOD
PODÉLNÝ PROFIL

STUPEŇ:
ÚŘ+SP

FORMÁT:
5xA4

ČÍSLO VÝKRESU:			INDEX:	DATUM:
2206	SO 01	D.1.1.b	3	08/2022

MĚŘÍTKO:
1:1000/100