


VODOVOD V1 PE 100 SDR11 RC 626 M
1. ETAPA 501.5 M, D110 208 M, D90 293,5 M
2. ETAPA 124.5 M, D90 124.5 M

V1-1. ETAPA


V1-2. ETAPA

V1-1. ETAPA

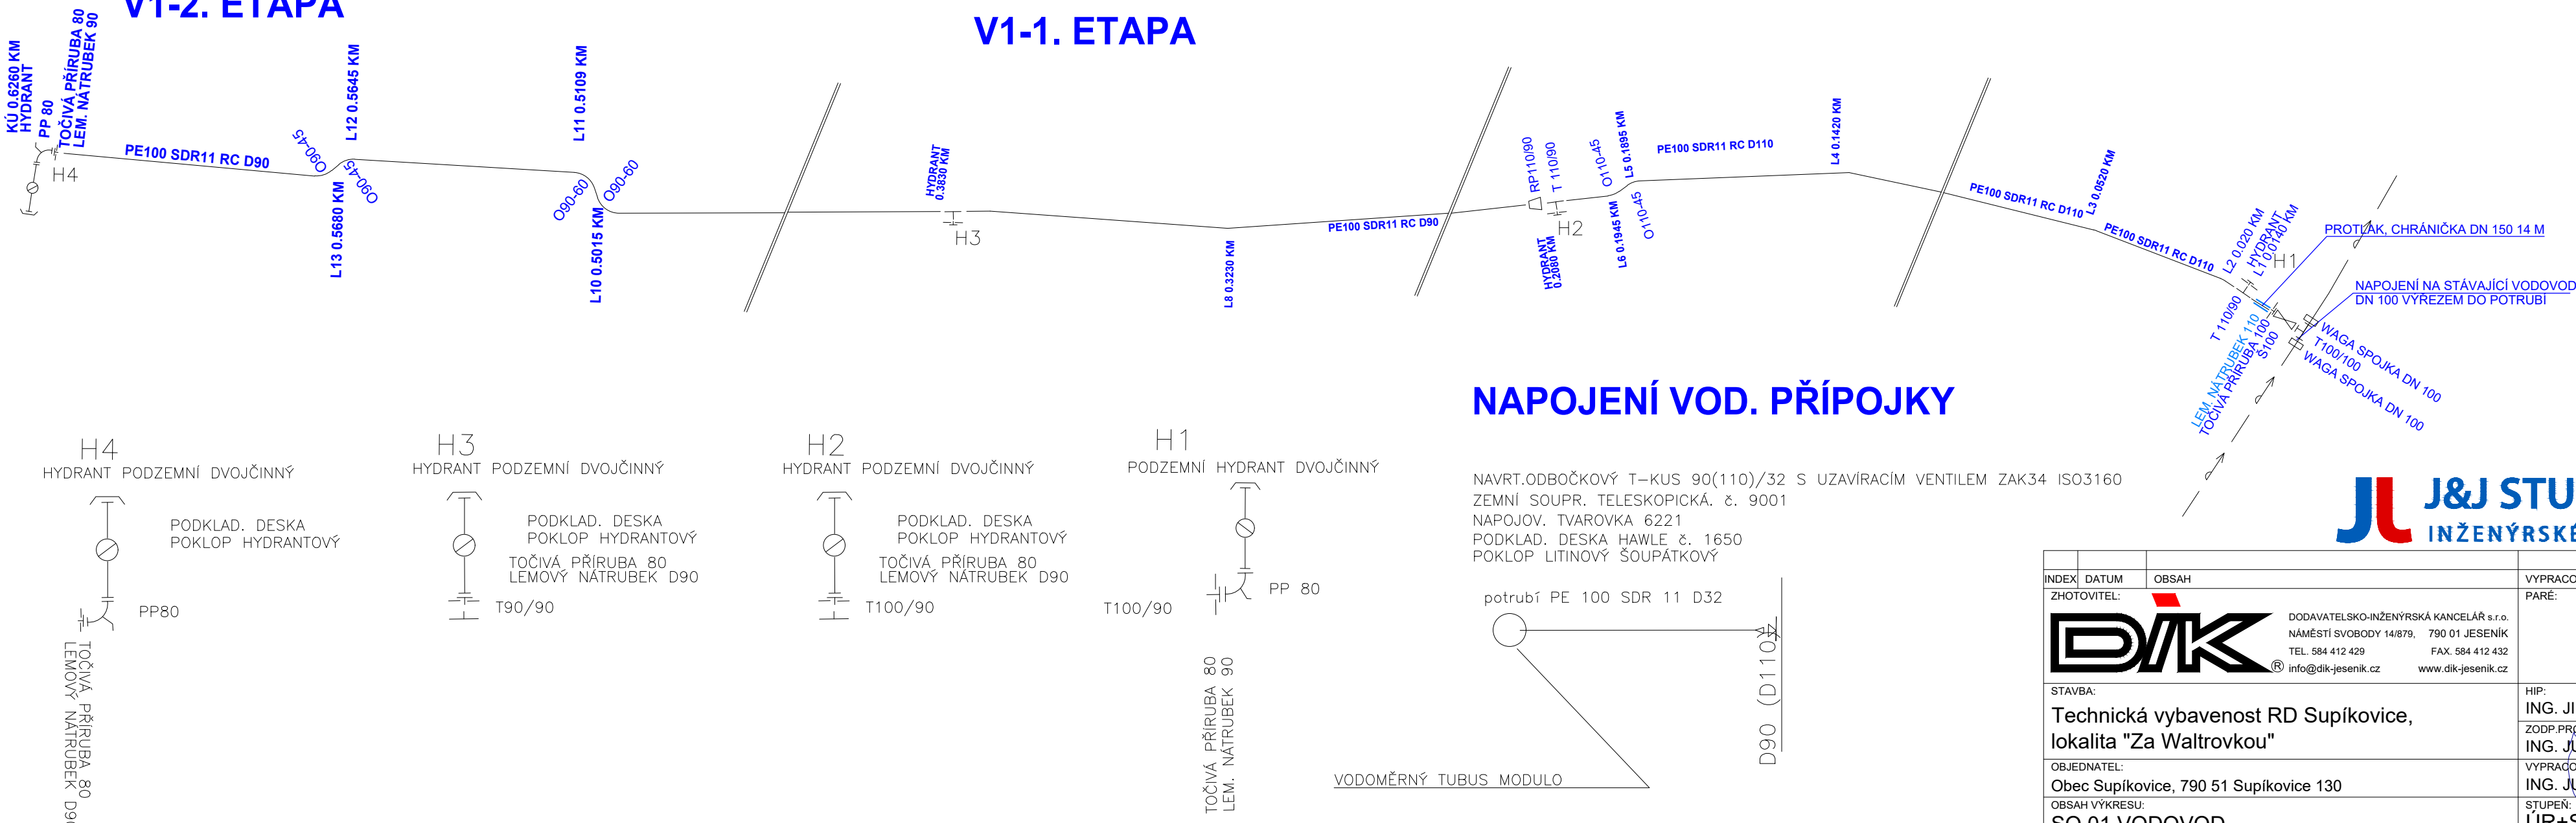

NAPOJENÍ VOD. PŘÍPOJKY

NAVRT.ODBOČKOVÝ T-KUS 90(110)/32 S UZAVÍRACÍM VENTILEM ZAK34 ISO3160
ZEMNÍ SOUPR. TELESKOPICKÁ. č. 9001
NAPOJOV. TVAROVKA 6221
PODKLAD. DESKA HAWLE č. 1650
POKLÓP LITINOVÝ SOUPÁTKOVÝ

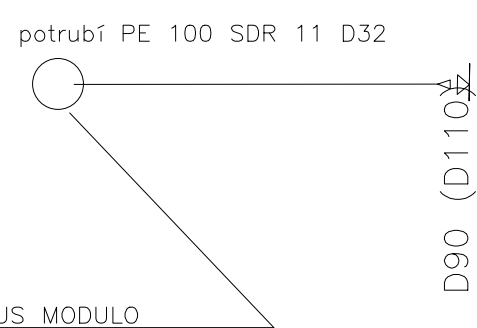

INDEX	DATUM	OBSAH	VYPRACOVAL
ZHOTOVITEL:			PARÉ:
		DODAVATELSKO-INŽENÝRSKÁ KANCELÁŘ s.r.o. NÁMĚSTÍ SVOBODY 14/679, 790 01 JESENÍK TEL. 584 412 429 FAX: 584 412 432 info@dik-jesenik.cz www.dik-jesenik.cz	HIP: ING. JIŘÍ ŠVUB ZODP.PROJEKTANT: ING. JUREČKA
STAVBA:		Technická vybavenost RD Supíkovice, lokalita "Za Waltrovkou"	HIP: ING. JUREČKA
OBJEDNATEL:		Obec Supíkovice, 790 51 Supíkovice 130	VYPRACOVAL: ING. JUREČKA
OBSAH VÝKRESU:		SO 01 VODOVOD KLADEČSKÉ SCHÉMA	STUPEŇ: ÚR+SP
ČÍSLO VÝKRESU:		2206 SO 01 D.1.1.b 4	FORMÁT: 3x4
INDEX:			DATUM: 08/2022
			MÉRITKO: -