

Výkres vytvořil program pp_vod
KATASTRY
PARCELNÍ ČÍSLA
DRUH POVRCHU
VZDÁL. OBJEKTŮ A VRCHOL. BODŮ
OZNAČENÍ VRCHOLOVÝCH BODŮ

(c)AutoPEN Liberec, tel:481120160, autopen@volny.cz				
Supíkovice				
1366/9	1366/1	1471/1	131/1	
CHODNÍK	komunikace			
0.50	3.50	6.00	23.50	
ZÚ	L1			L2

MĚŘÍTKA 1:100/100

LEGENDA TYPŮ ČAR
PŮVODNÍ TERÉN
UPRAVENÝ TERÉN

PROFIL V1

OSA POTRUBÍ

SOUBĚH

KÓTA UPRAVENÉHO TERÉNU

KÓTA HRUBÝCH TERÉNNÍCH ÚPRAV

HLOUBKA VÝKOPU

KÓTA VÝKOPU


HLOUBKA DNA POTRUBÍ

KÓTA DNA POTRUBÍ

KÓTA PŮVODNÍHO TERÉNU

SROVNÁVACÍ ROVINA

STANIČENÍ [km/m]
DN[mm]–MATERIÁL–DÉLKA[m]
SKLON[?]-DÉLKA[m]
ULOŽENÍ
PRŮTOK[l/s]–RYCHLOST[m/s]
MĚR.ZTRÁTA[m/m]–[kPa/m]

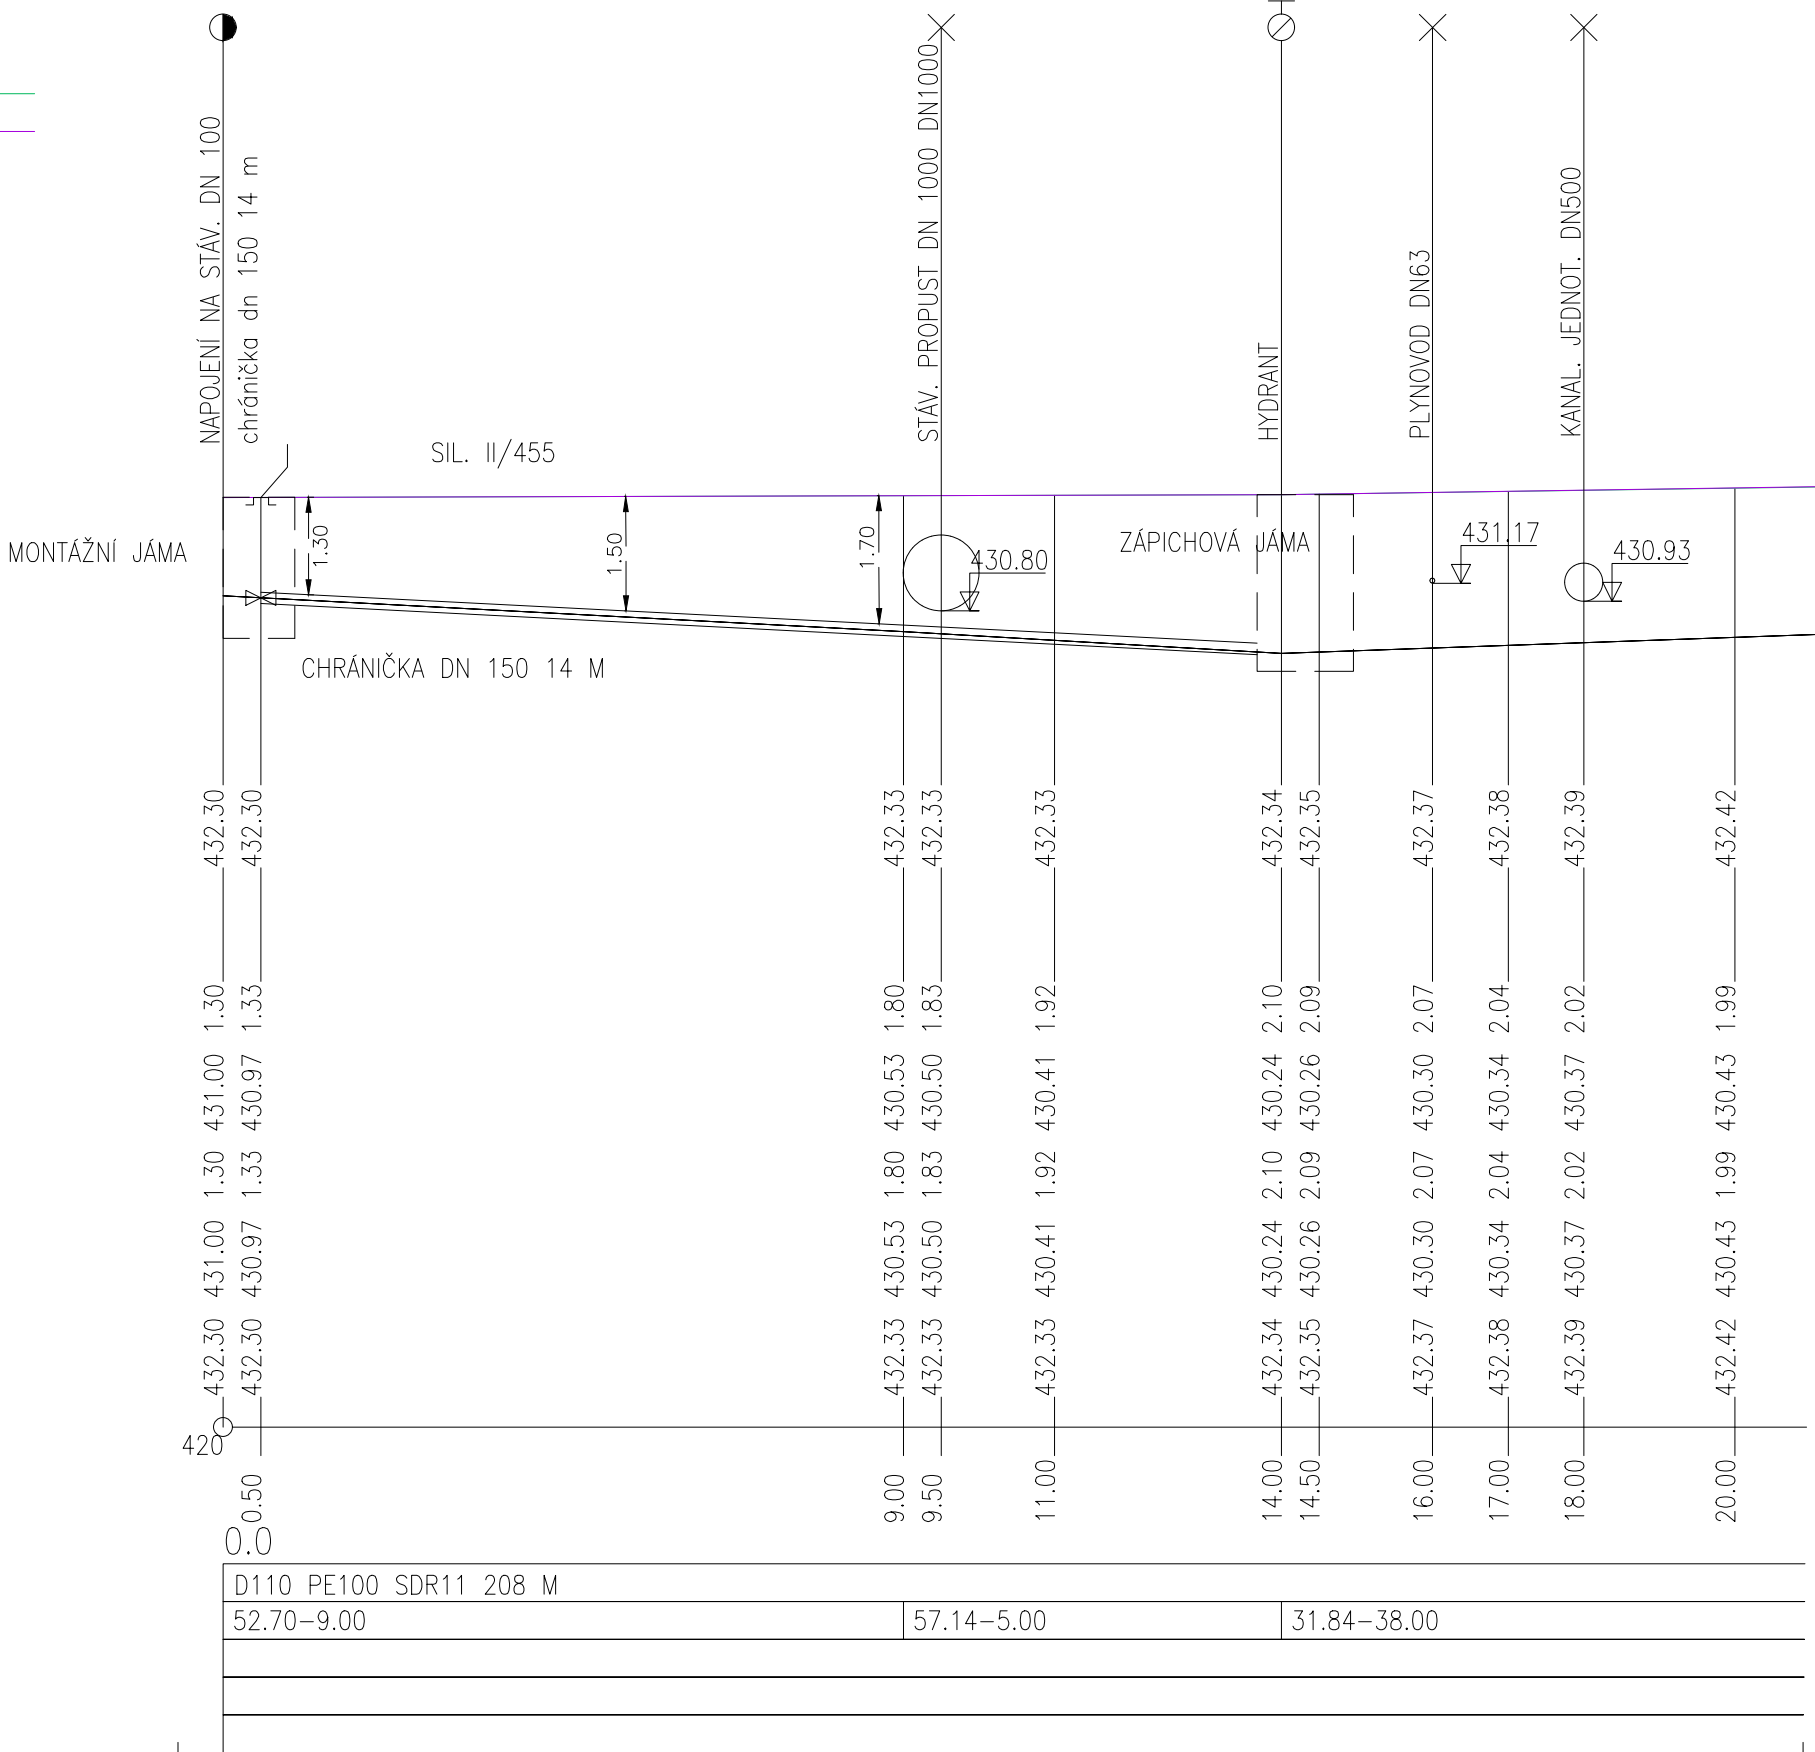

INDEX	DATUM	OBSAH				VYPRACOVAL	
ZHOTOVITEL:						PARE:	
 DODAVATELSKO-INŽENÝRSKÁ KANCELÁŘ s.r.o. NÁMĚSTÍ SVOBODY 14/879, 790 01 JESENÍK TEL. 584 412 429 FAX. 584 412 432 info@dik-jesenik.cz www.dik-jesenik.cz							
STAVBA:						HIP:	
Technická vybavenost RD Supíkovice, lokalita "Za Waltrovkou"						ING. JIŘÍ ŠVUB	
OBJEDNATEL:						ZODP.PROJEKTANT:	
Obec Supíkovice, 790 51 Supíkovice 130						ING. JUREČKA	
OBSAH VÝKRESU:						VYPRACOVAL:	
SO 01 VODOVOD						ING. JUREČKA	
PODÉLNÝ PROFIL - KŘÍŽENÍ ST. SIL. II/455						STUPEŇ:	
ČÍSLO VÝKRESU:						ÚR+SP	
						FORMÁT:	
						3xA4	
						DATUM:	
2206 SO 01 D.1.1.b 5						08/2022	
						MĚŘITKO:	
						1:100/100	