



ŘEZ A-Á

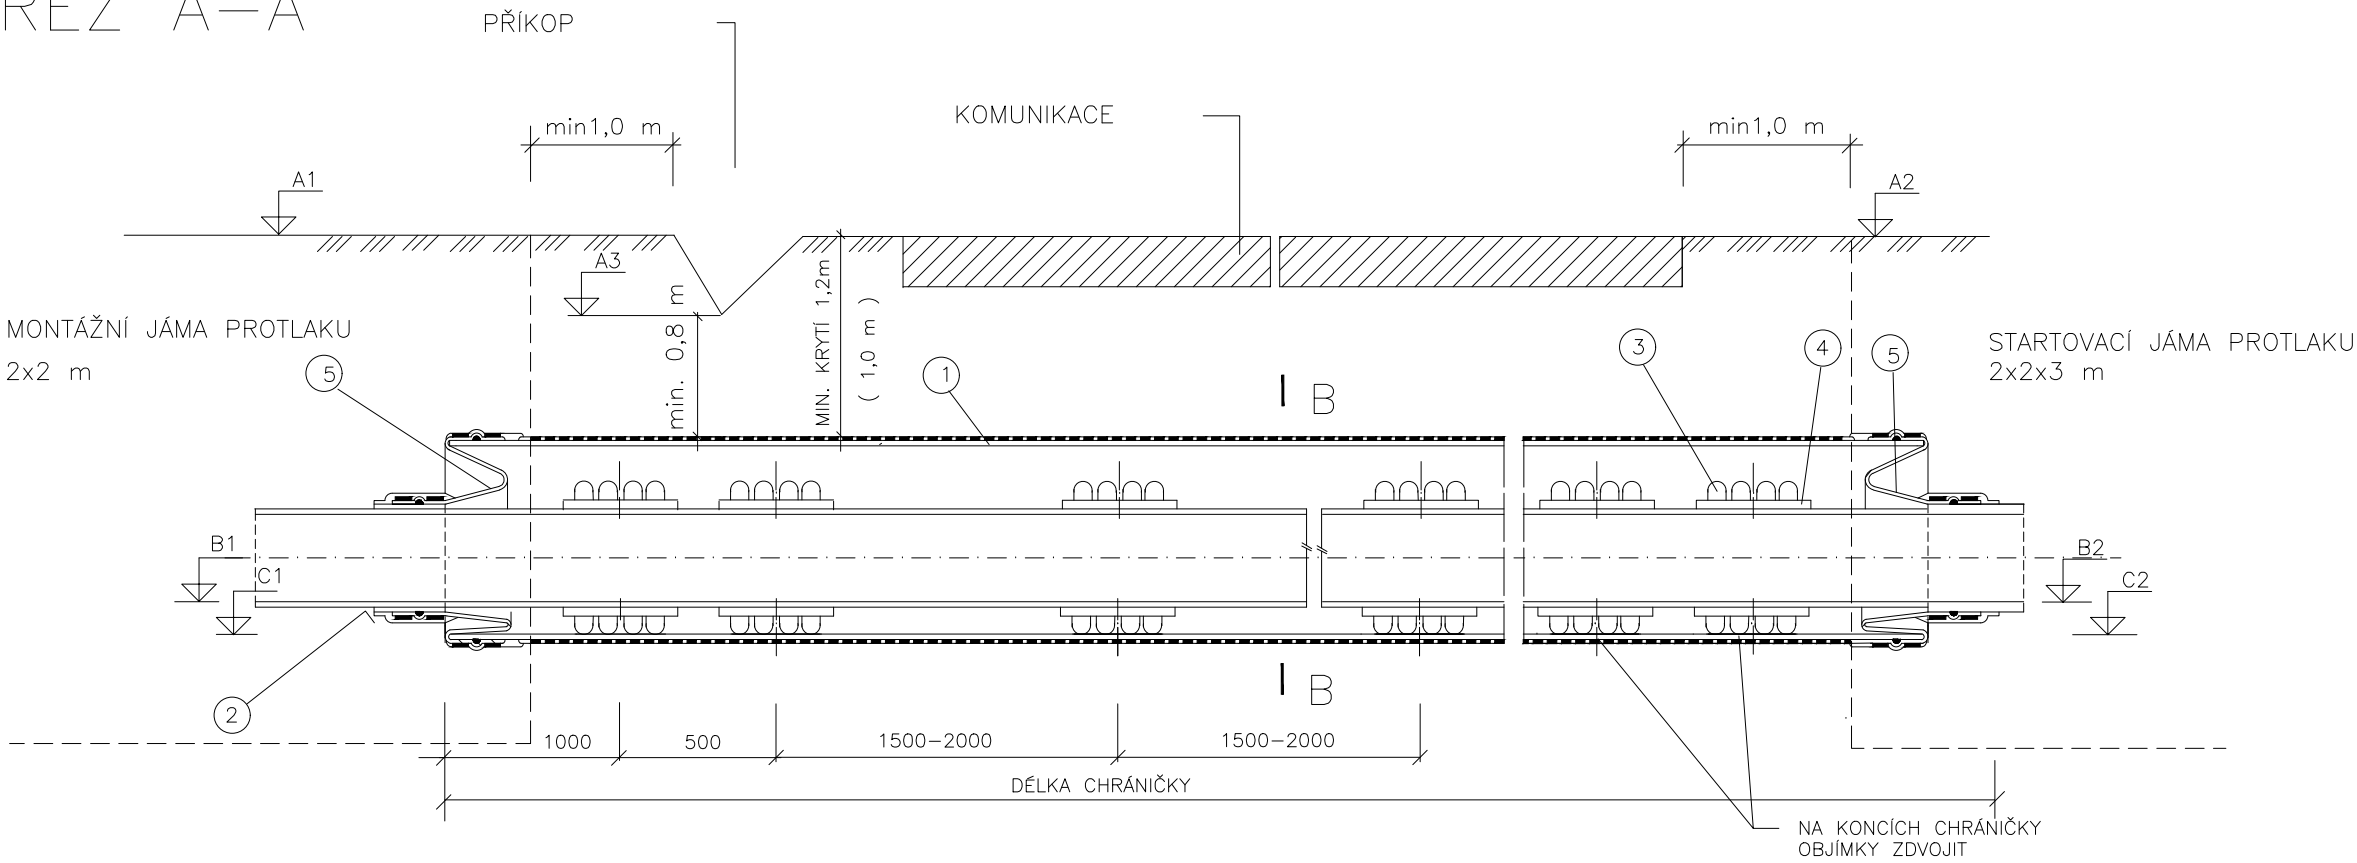

ŘEZ B-B

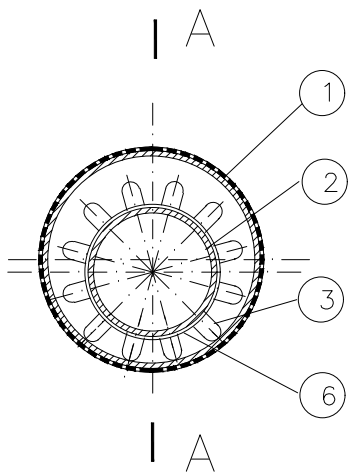

OZNAČENÍ		CH1
ŘAD		V1
STANIČENÍ		0.005
A1		423,30
A2		423,34
A3		
POTRUBÍ	MATERIÁL	PE100
	PROFIL	D110
	B1	430,97
	B2	430,24
CHRÁNIČKA	MATERIÁL	IPE
	PROFIL	160x10
	DĚLKA	14.0
	C1	430.94
	C2	430.21
	SKLON	5.2%
OBJÍMKY	POČET	15
	SKLADBA	1C
	VÝŠKA (mm)	25
KONCOVÉ MANŽETY		160/110

LEGENDA :

CHRÁNIČKA DN	1
PROJEKTOVANÉ POTRUBÍ DN	2
FP-KLUZNÉ VYMEZOVACÍ OBJÍMKY RACI	3
SKLADBA 1C, VÝŠKA 15 mm	
ZAJIŠŤOVACÍ PÁSKA	4
KONCOVÁ MANŽETA DISA DN	5

J&J STUDIO
INŽENÝRSKÉ SÍTĚ

INDEX	DATUM	OBSAH	VYPRACOVAL
ZHOTOVITEL:			PARÉ:
 DODAVATELSKO-INŽENÝRSKÁ KANCELÁŘ s.r.o. NÁMĚSTÍ SVOBODY 14/879, 790 01 JESENÍK TEL. 584 412 429 FAX. 584 412 432 info@dik-jesenik.cz www.dik-jesenik.cz			
STAVBA:			HIP:
Technická vybavenost RD Supíkovice, lokalita "Za Waltrovkou"			ING. JIŘÍ ŠVUB
OBJEDNATEL:			ZODP.PROJEKTANT:
Obec Supíkovice, 790 51 Supíkovice 130			ING. JUREČKA
OBSAH VÝKRESU:			VYPRACOVAL:
SO 01 VODOVOD			ING. JUREČKA
CHRÁNIČKA			STUPĚŇ:
ČÍSLO VÝKRESU:			ÚR+SP
2206 SO 01 D.1.1.b 6			FORMÁT:
INDEX:			2xA4
DATUM:			08/2022
MĚŘÍTKO:			-