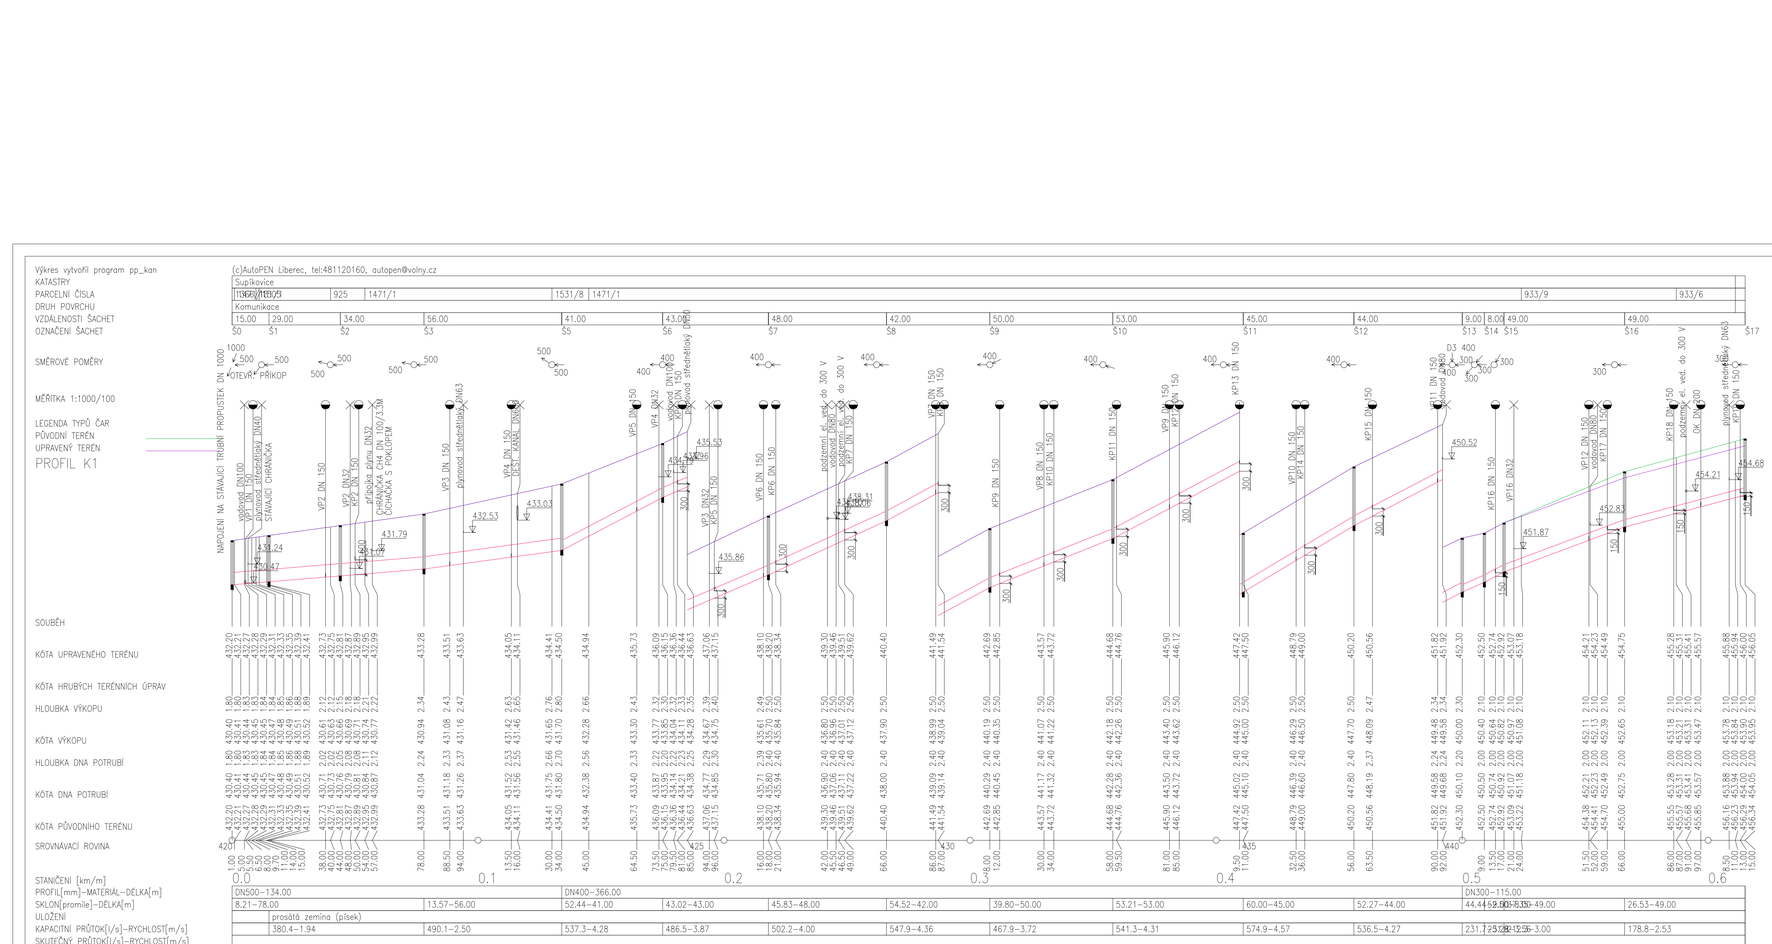

J&J STUDIO
INŽENÝRSKÉ SÍTĚ

INDEX	DATUM	OBSAH	VYPRACOVAL
			PARÉ:

ZHOTOVITEL:
DODAVATELSKO-INŽENÝRSKÁ KANCELÁŘ s.r.o.
NÁMĚSTÍ SVOBODY 148/75, 790 01 JESENÍK
TEL. 584 412 429, FAX: 584 412 432
® info@dik-jesenik.cz www.dik-jesenik.cz

STAVBA:
Technická vybavenost RD Supíkovice, lokalita "Za Waltrovkou"

OBJEDNATEL:
Obec Supíkovice, 790 51 Supíkovice 130

OBSAH VÝKRESU:
SO 02 JEDNOTNÁ KANALIZACE
PODÉLNÝ PROFIL

ČÍSLO VÝKRESU				INDEX:	DATUM:
2206	SO 02	D.1.1.b	03		08/2022

HIP:
ING. JIŘÍ ŠVUB
ŠOP PROJEKTANT:
ING. JUŘEČKA
VYPRACOVAL:
ING. JUŘEČKA
STUPEŇ:
ÚR+SP
FORMÁT:
5xA4
MĚŘÍTKO:
1:1000/100