


ŠACHTA S KONUSEM DLE ČSN EN 1917

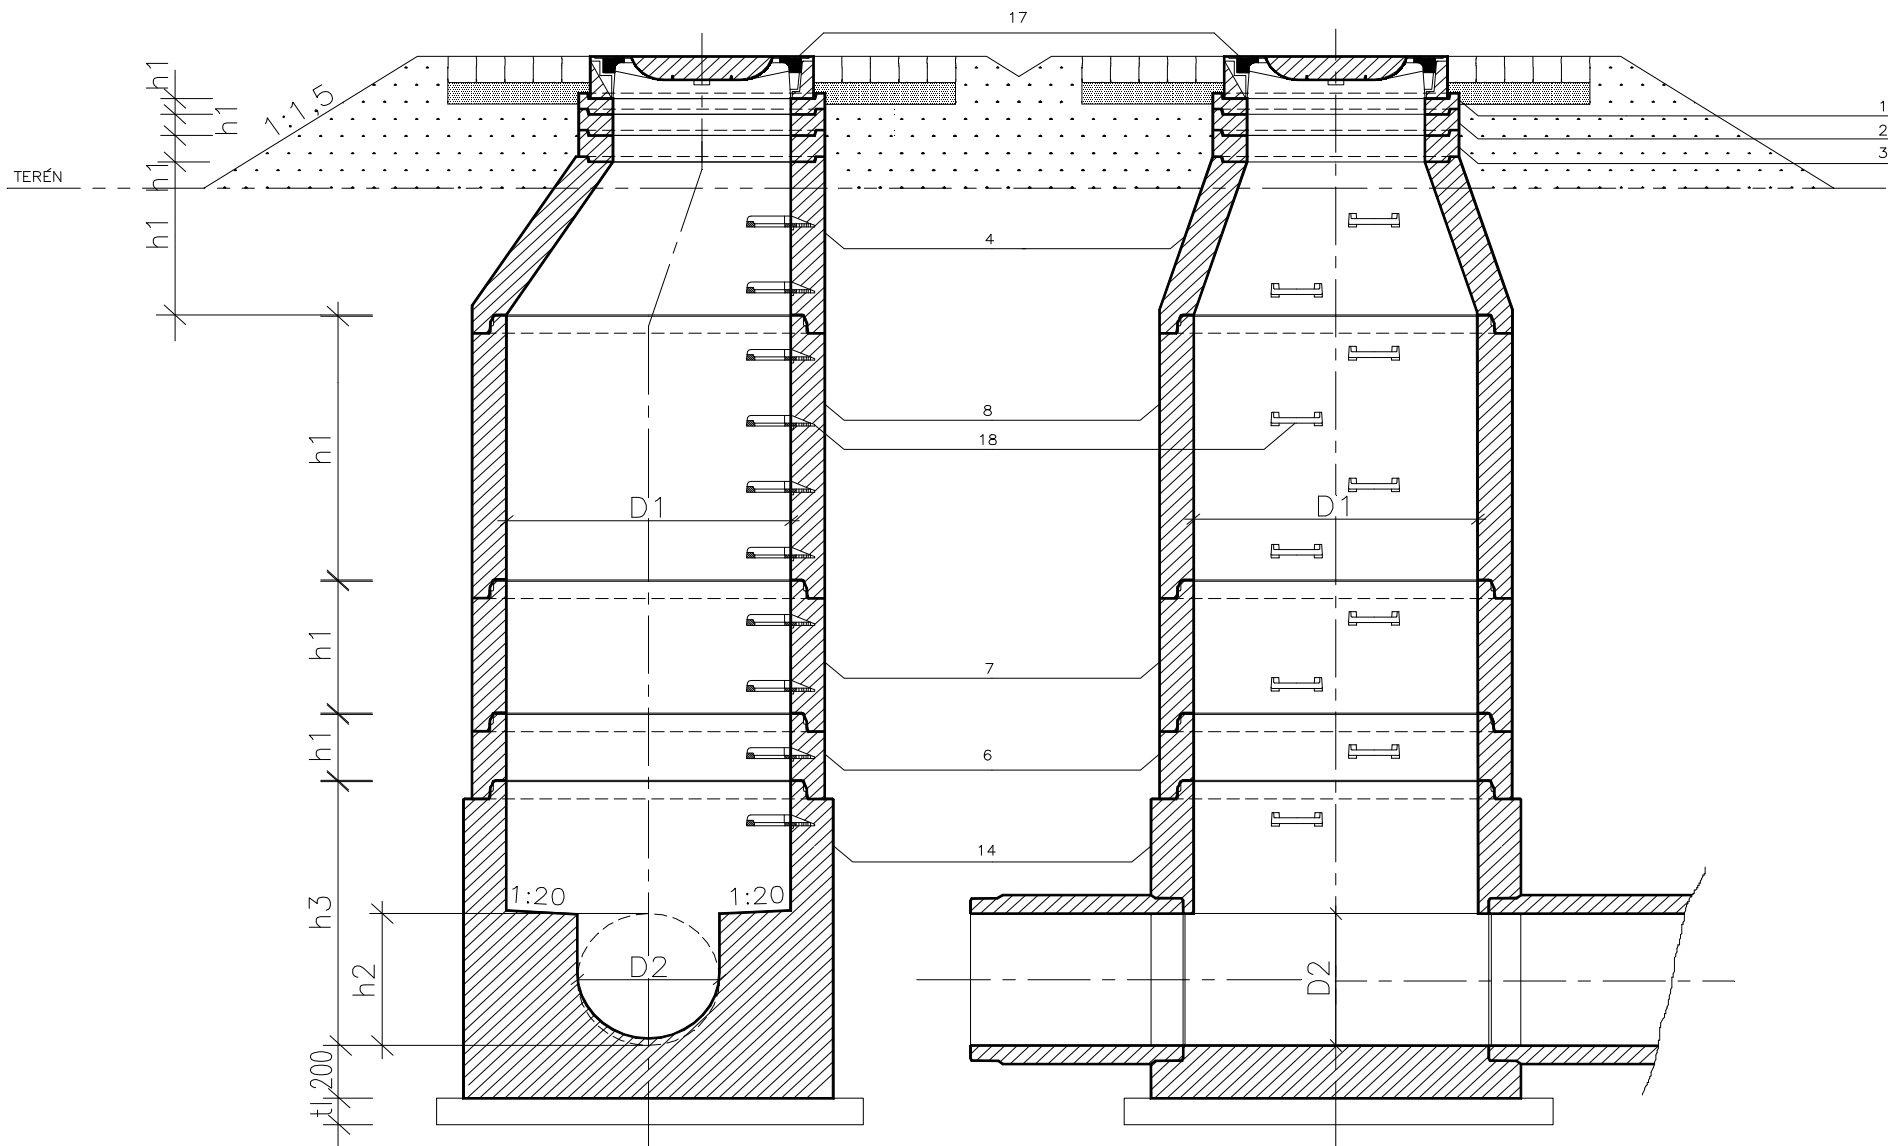

PREFA BRNO

...jsme tam, kde vy stavíte

Pref. kanalizační šachty

SWECO 
Sustainable engineering and design

(C) 1996-2020

Název stavby-objektu

02-04 REVIZNÍ ŠACHTA

Projektant

STRANA