


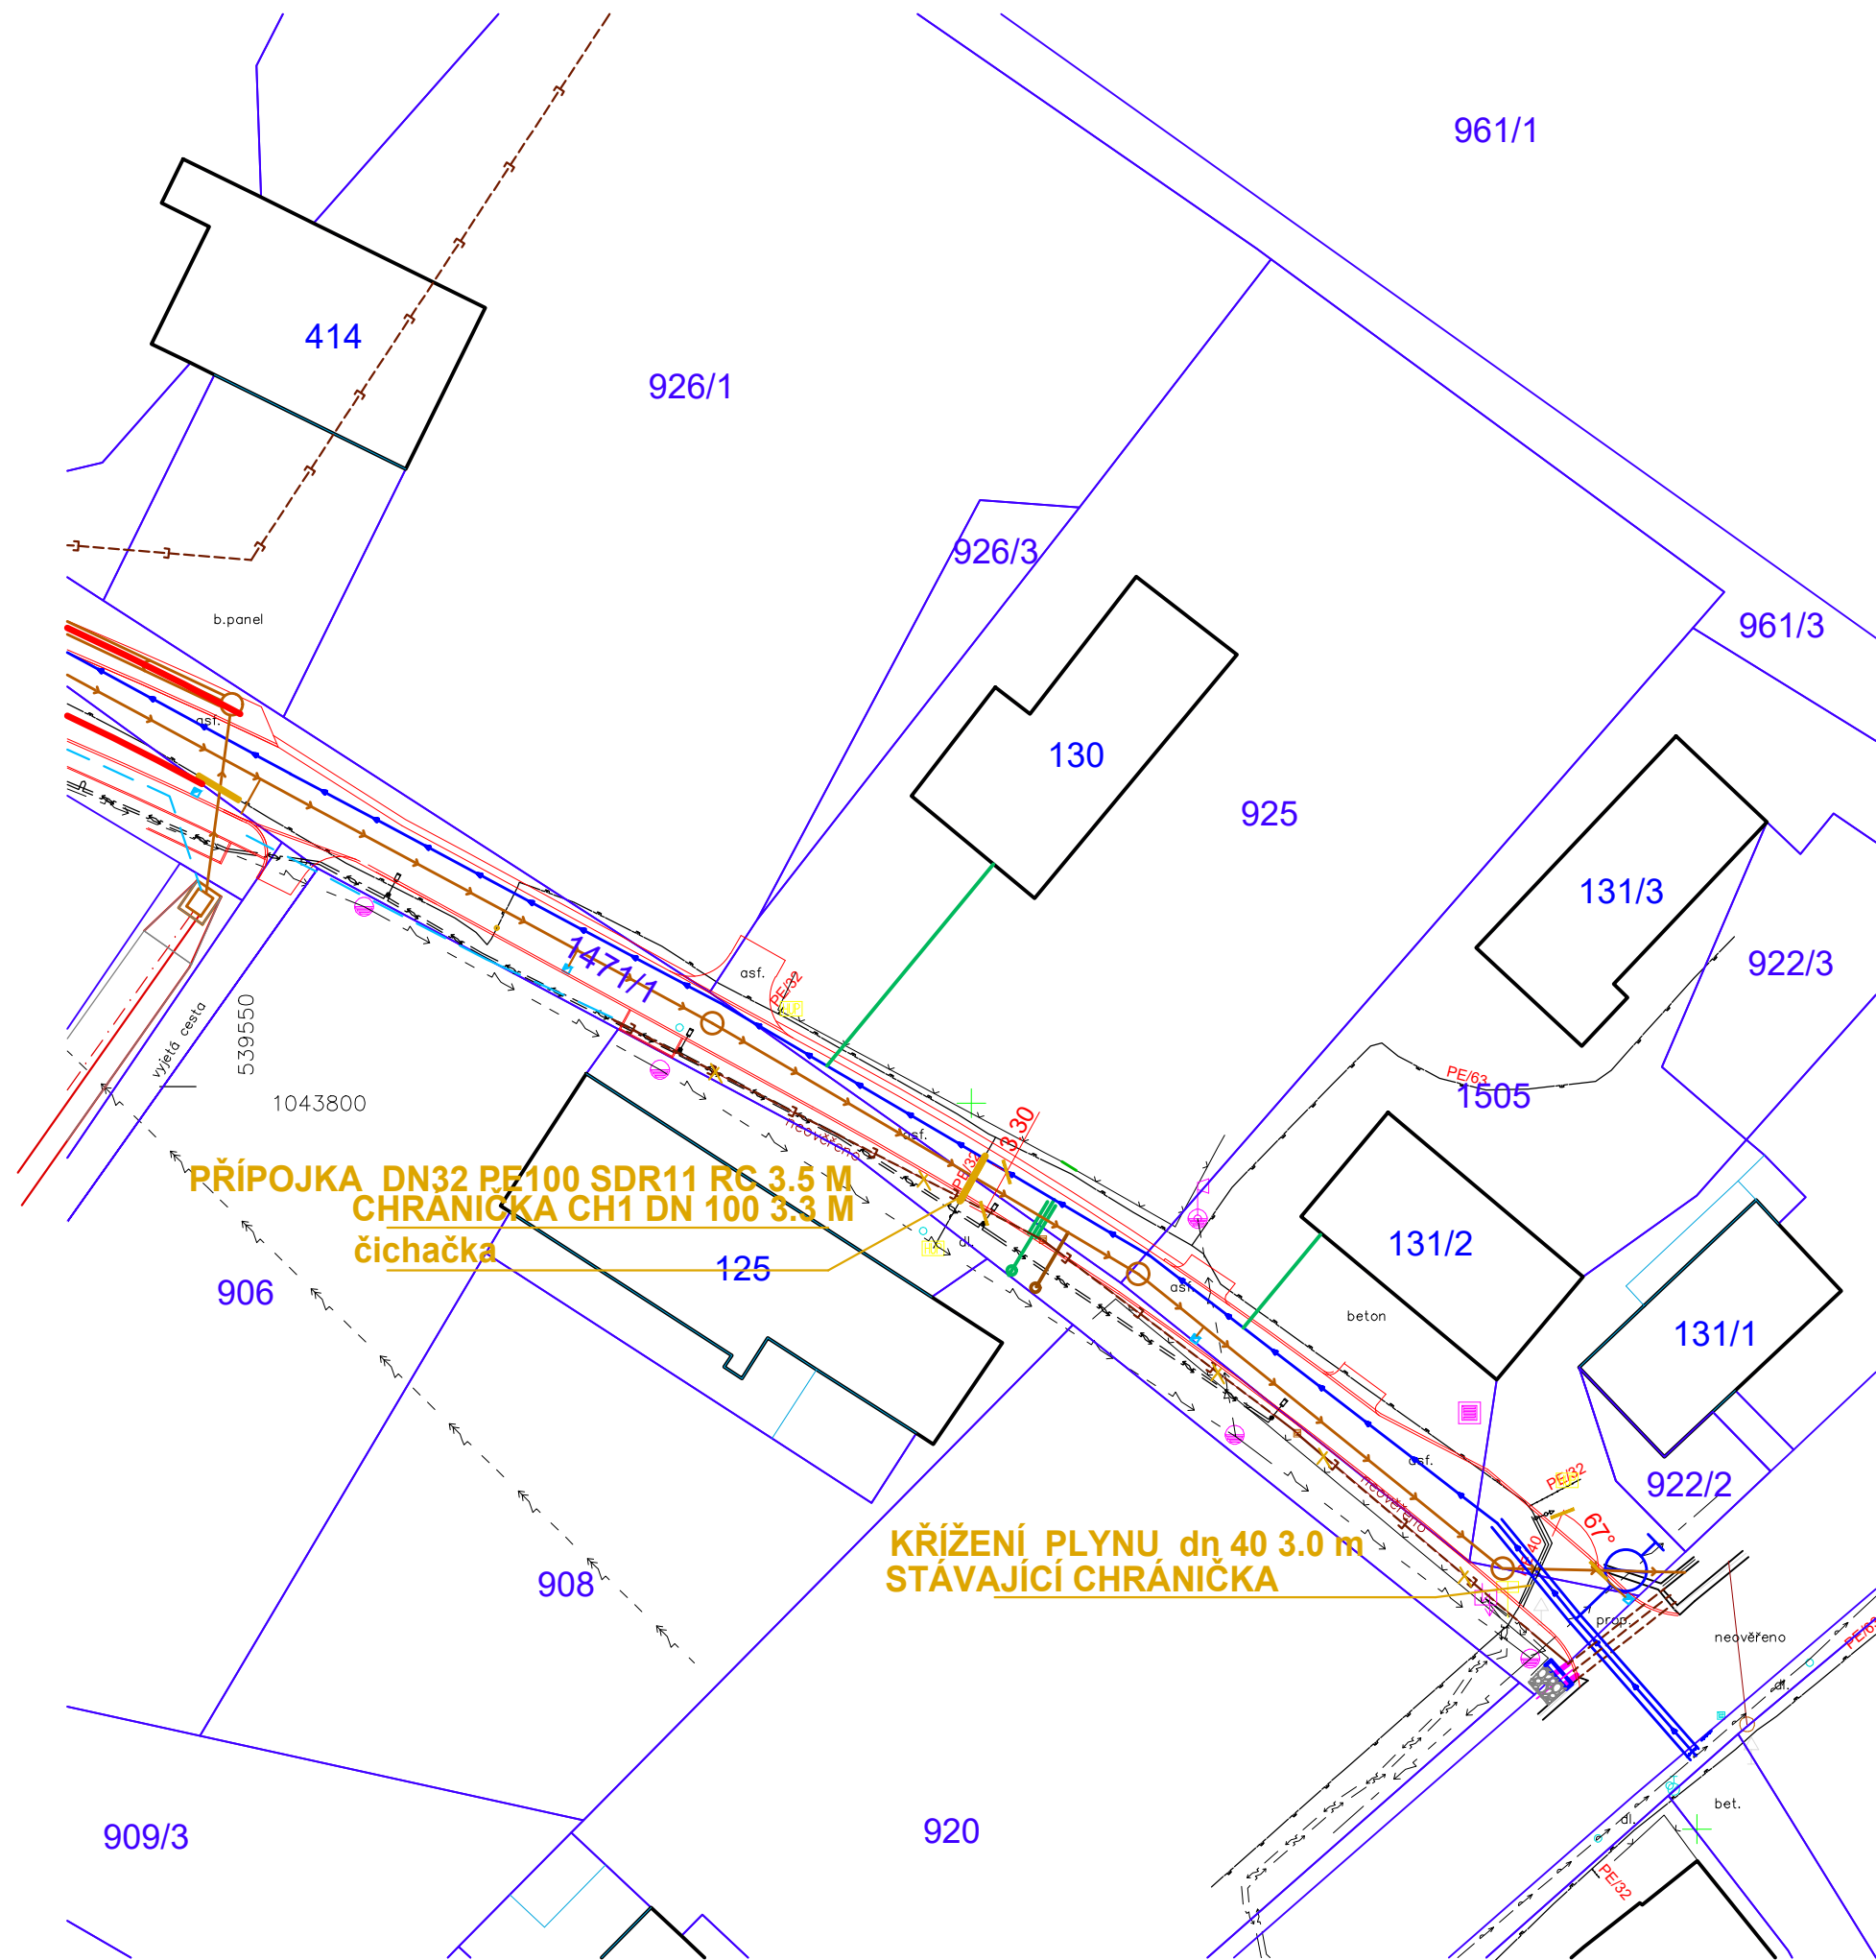


LEGENDA:

- — — — — VODOVODNÍ ŘAD
- — — — — VN KABELY (ČEZ)
- — — — — NN KABELY (ČEZ)
- — — — — VZDUŠNÉ VEDENÍ NN (ČEZ)
- — — — — RUŠENÉ VZDUŠNÉ VEDENÍ (ČEZ)
- — — — — STL PLYNOVOD (Gasnet)
- — — — — STL PLYNOVOD - CHRÁNIČKA
- — — — — STÁVAJÍCÍ KANALIZACE RUŠENÁ
- — — — — HRANICE PARCEL
- — — — — HRANICE PARCEL SLOUČENÁ
- 955 ČÍSLA PARCEL
- — — — — OPLOCENÍ
- — — — — NOVÁ PŘÍPOJKA VODY
- — — — — NOVÁ PŘÍPOJKA KANALIZACE
- — — — — NOVÁ KANALIZACE JEDNOTNÁ
- — — — — NOVÝ VODOVOD
- — — — — NOVÁ VOZOVKA, CHODNÍK

POZNÁMKA:

VÝŠKOVÝ SYSTÉM: B.p.v., SOUŘADNICOVÝ SYSTÉM: JTSK

J&J STUDIO
INŽENÝRSKÉ SÍTĚ

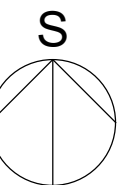

INDEX	DATUM	OBSAH	VYPRACOVAL
ZHOTOVITEL:			PARÉ:
DIK DODAVATELSKO-INŽENÝRSKÁ KANCELÁŘ s.r.o. NÁMĚSTÍ SVOBODY 14/879, 790 01 JESENÍK TEL. 584 412 429 FAX. 584 412 432 info@dik-jesenik.cz www.dik-jesenik.cz			
STAVBA:			HIP:
Technická vybavenost RD Supíkovice, lokalita "Za Waltrovkou"			ING. JIŘÍ ŠVUB
OBJEDNATEL:			ZODP.PROJEKTANT:
Obec Supíkovice, 790 51 Supíkovice 130			ING. P. HRUBÝ
OBSAH VÝKRESU:			VYPRACOVAL:
SO 02 JEDNOTNÁ KANALIZACE			ING. JUREČKA
SITUACE KŘÍŽENÍ PLYNOVODU, PŘÍPOJKY			STUPEŇ:
			ÚR+SP
			FORMÁT:
			2xA4
ČÍSLO VÝKRESU:	DATUM:	INDEX:	DATUM:
2206	08/2022		08/2022
SO 02	MĚŘITKO:		1:500
D.1.1.b			
8			