

Výkres vytvořil program pp_kan
KATASTRY
PARCELNÍ ČÍSLA
DRUH POVRCHU
VZDÁLENOSTI ŠACHET
OZNAČENÍ ŠACHET

SMĚROVÉ POMĚRY

MĚŘITKA 1:200/100

LEGENDA TYPŮ ČAR
PŮVODNÍ TERÉN
UPRAVENÝ TERÉN
PROFIL K1

SOUBĚH

KÓTA UPRAVENÉHO TERÉNU

KÓTA HRUBÝCH TERÉNNÍCH ÚPRAV

HLOUBKA VÝKOPU

KÓTA VÝKOPU

HLOUBKA DNA POTRUBÍ

KÓTA DNA POTRUBÍ

KÓTA PŮVODNÍHO TERÉNU

SROVNÁVACÍ ROVINA

STANIČENÍ [km/m]
PROFIL[mm]–MATERIÁL–DÉLKA[m]
SKLON[promile]–DÉLKA[m]
ULOŽENÍ
KAPACITNÍ PRŮTOK[l/s]–RYCHLOST[m/s]
SKUTEČNÝ PRŮTOK[l/s]–RYCHLOST[m/s]

(c)AutoPEN Liberec, tel:481120160, autopen@volny.cz


Supíkovice	
13664/11/1	131/1505
Komunikace	
15.00	29.00

1000

500


←

500
OTEVŘ. PŘÍKOP

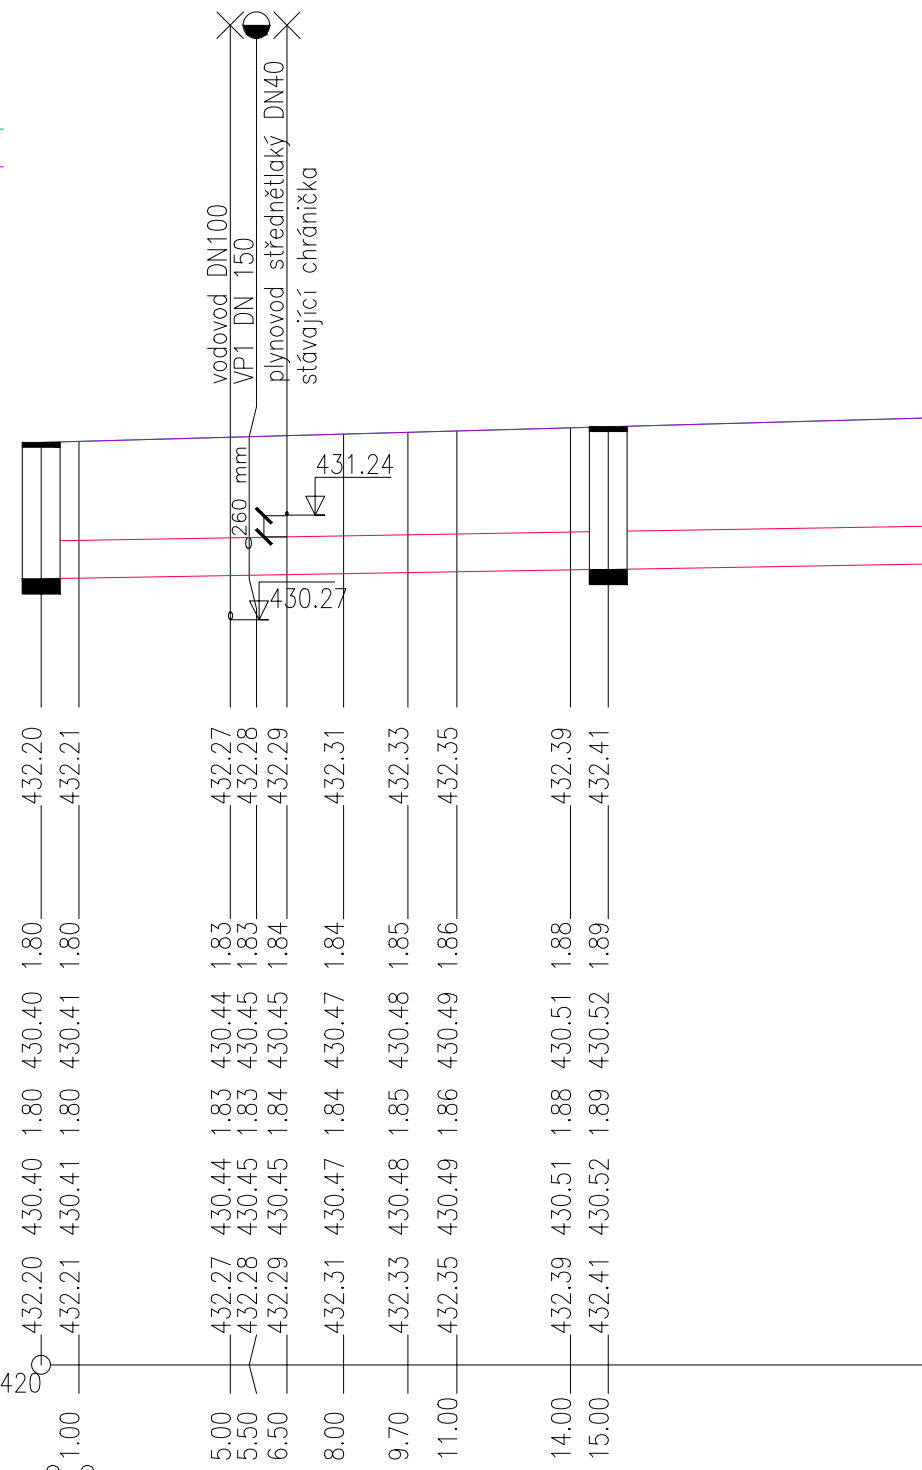

DN500–134.00	
8.21–78.00	
	prosátá zemina (písek)
	380.4–1.94

ULOŽENÍ POTRUBÍ

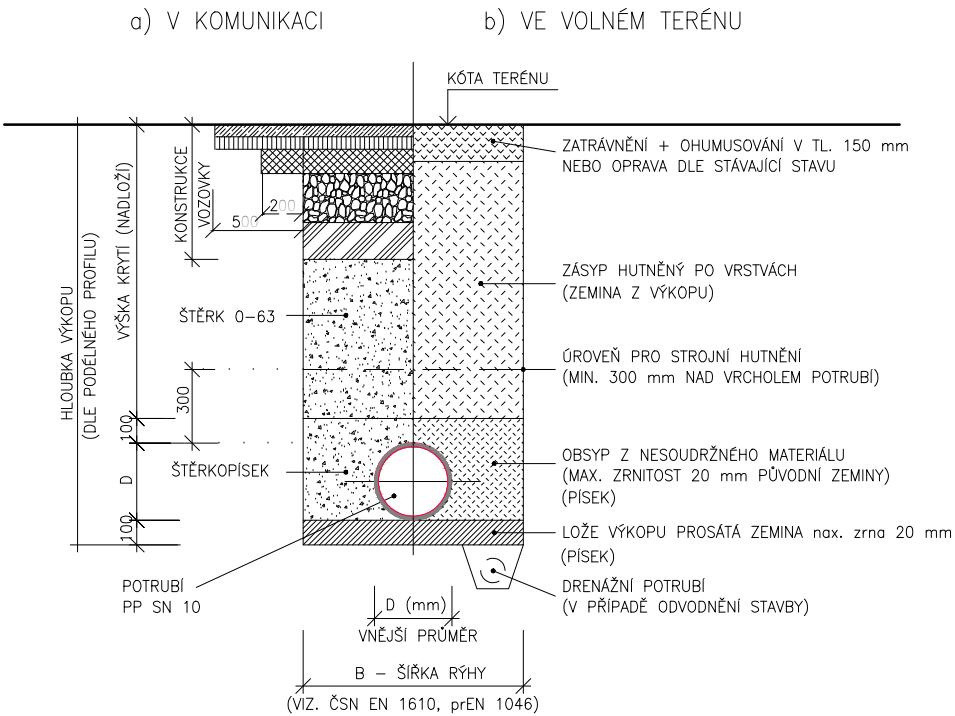

J&J STUDIO
INŽENÝRSKÉ SÍTĚ

INDEX	DATUM	OBSAH	VYPRACOVAL
ZHOTOVITEL: DIK DODAVATELSKO-INŽENÝRSKÁ KANCELÁŘ s.r.o. NÁMĚSTÍ SVOBODY 14/879, 790 01 JESENÍK TEL. 584 412 429 FAX. 584 412 432 info@dik-jesenik.cz www.dik-jesenik.cz			PARÉ:
STAVBA: Technická vybavenost RD Supíkovice, lokalita "Za Waltrovkou"			HIP: ING. JIŘÍ ŠVUB
OBJEDNATEL: Obec Supíkovice, 790 51 Supíkovice 130			ZODP.PROJEKTANT: ING. P. HRUBÝ
OBSAH VÝKRESU: SO 02 JEDNOTNÁ KANALIZACE PODÉLNÝ PROFIL - křížení plynovodu km 0.008			VYPRACOVAL: ING. JUREČKA
ČÍSLO VÝKRESU: 2206 SO 02 D.1.1.b 10			STUPEŇ: ÚR+SP
INDEX:			FORMÁT: 2xA4
			DATUM: 08/2022
			MĚŘITKO: 1:200/100