


KATASTR
PARCELNÍ ČÍSLA
DRUH POVRCHU
VZDÁLENOSTI ŠACHET
OZNAČENÍ ŠACHET


SMĚROVÉ POMĚRY

LEGENDA TYPŮ ČAR
PŮVODNÍ TERÉN
UPRAVENÝ TERÉN
PROFIL K1

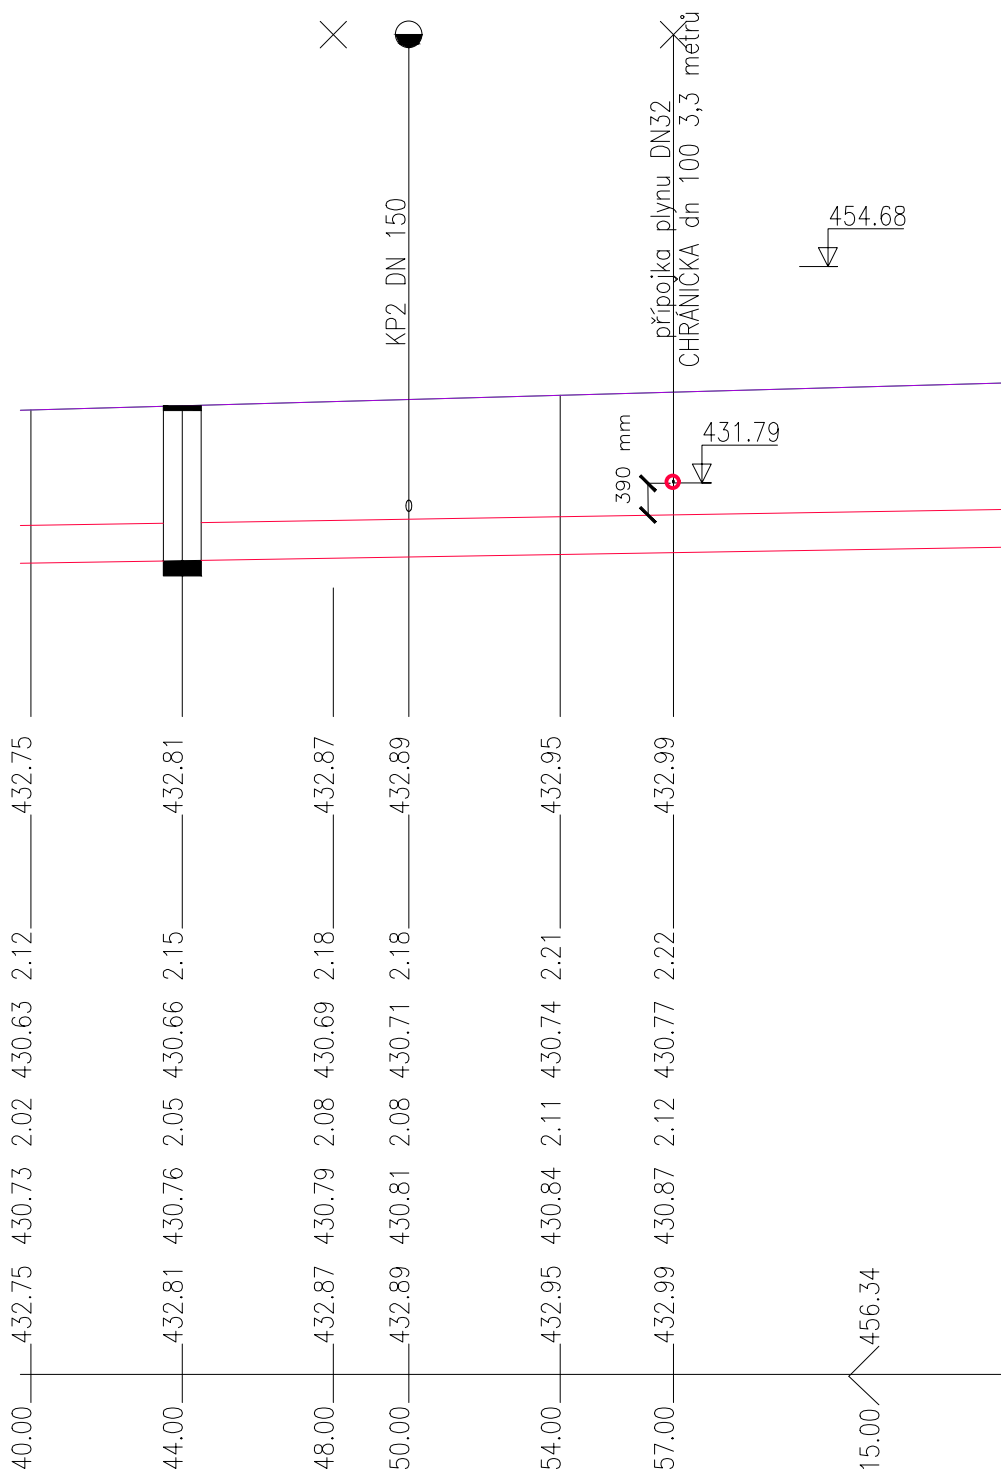

STANIČENÍ [km/m]
 PROFIL[mm]–MATERIÁL–DĚLKA[m]
 SKLON[promile]–DĚLKA[m]
 ULOŽENÍ
 KAPACITNÍ PRŮTOK[l/s]–RYCHLOST[m/s]
 SKUTEČNÝ PRŮTOK[l/s]–RYCHLOST[m/s]

ULOŽENÍ POTRUBÍ

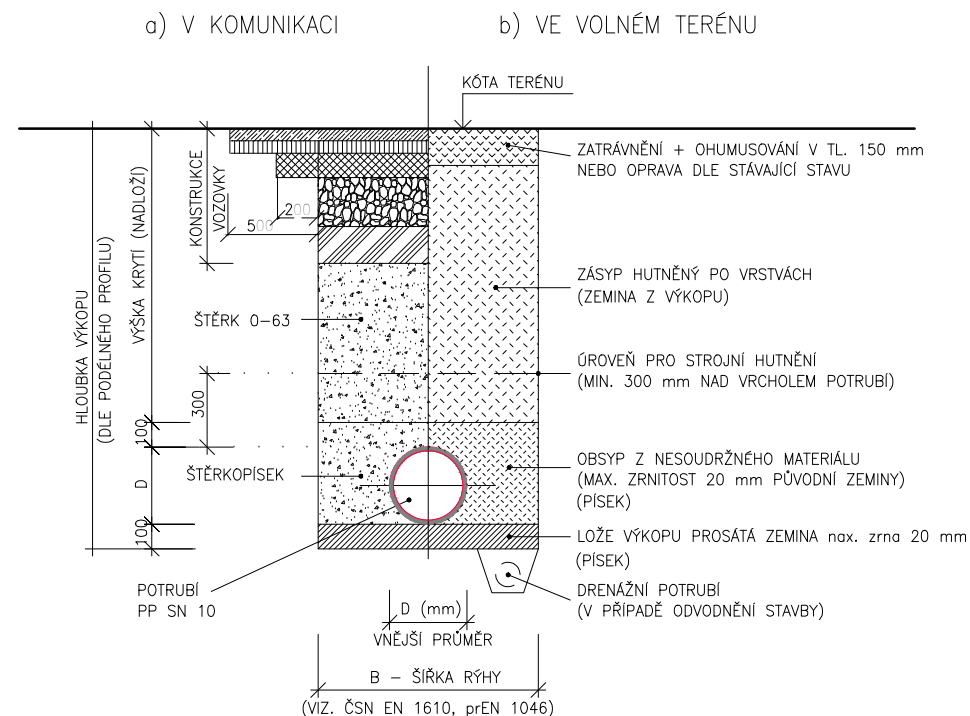

INDEX	DATUM	OBSAH	VYPRACOVAL		
ZHOTOVITEL:	 DODAVATELSKO-INŽENÝRSKÁ KANCELÁŘ s.r.o. NÁMĚSTÍ SVOBODY 14/B79, 790 01 JESENÍK TEL. 584 412 429 FAX. 584 412 432 info@dik-jesenik.cz www.dik-jesenik.cz			PARE:	
STAVBA:			HIP:		
Technická vybavenost RD Supíkovice, lokalita "Za Waltrovkou"			ING. JIŘÍ ŠVUB		
			ZODP.PROJEKTANT: ING. P. HRUBÝ		
OBJEDNATEL:			VYPRACOVAL:		
Obec Supíkovice, 790 51 Supíkovice 130			ING. JUREČKA		
OBSAH VÝKRESU:			ŠTUPEN:		
SO 02 JEDNOTNÁ KANALIZACE			ÚR+SP		
PODÉLNÝ PROFIL. křížení plyn. PŘÍPOJ, KM 0,057			FORMÁT:		
			2xA4		
ČÍSLO VÝKRESU:			INDEX:	DATUM:	
2206	SO 02	D.1.1.b	11	08/2022	
				MĚŘÍTKO:	
				1:200/100	