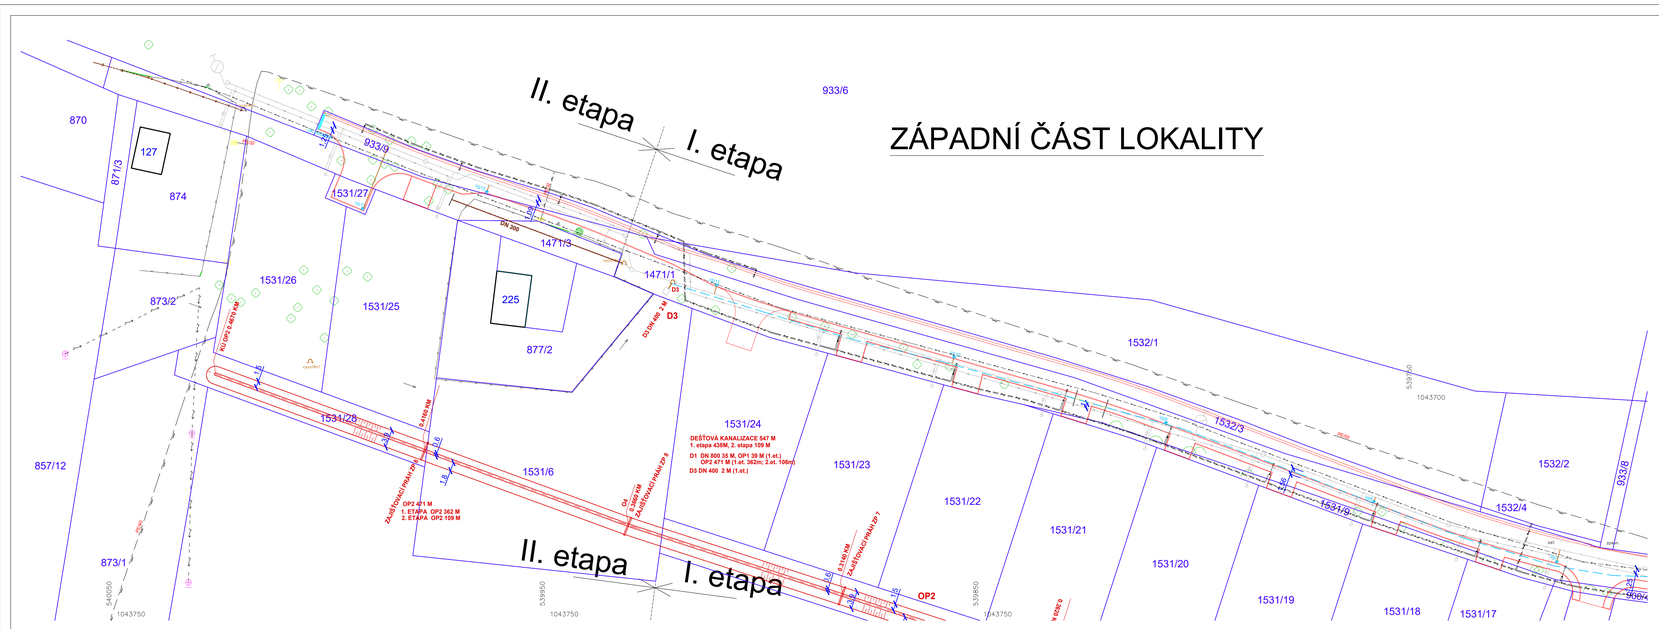

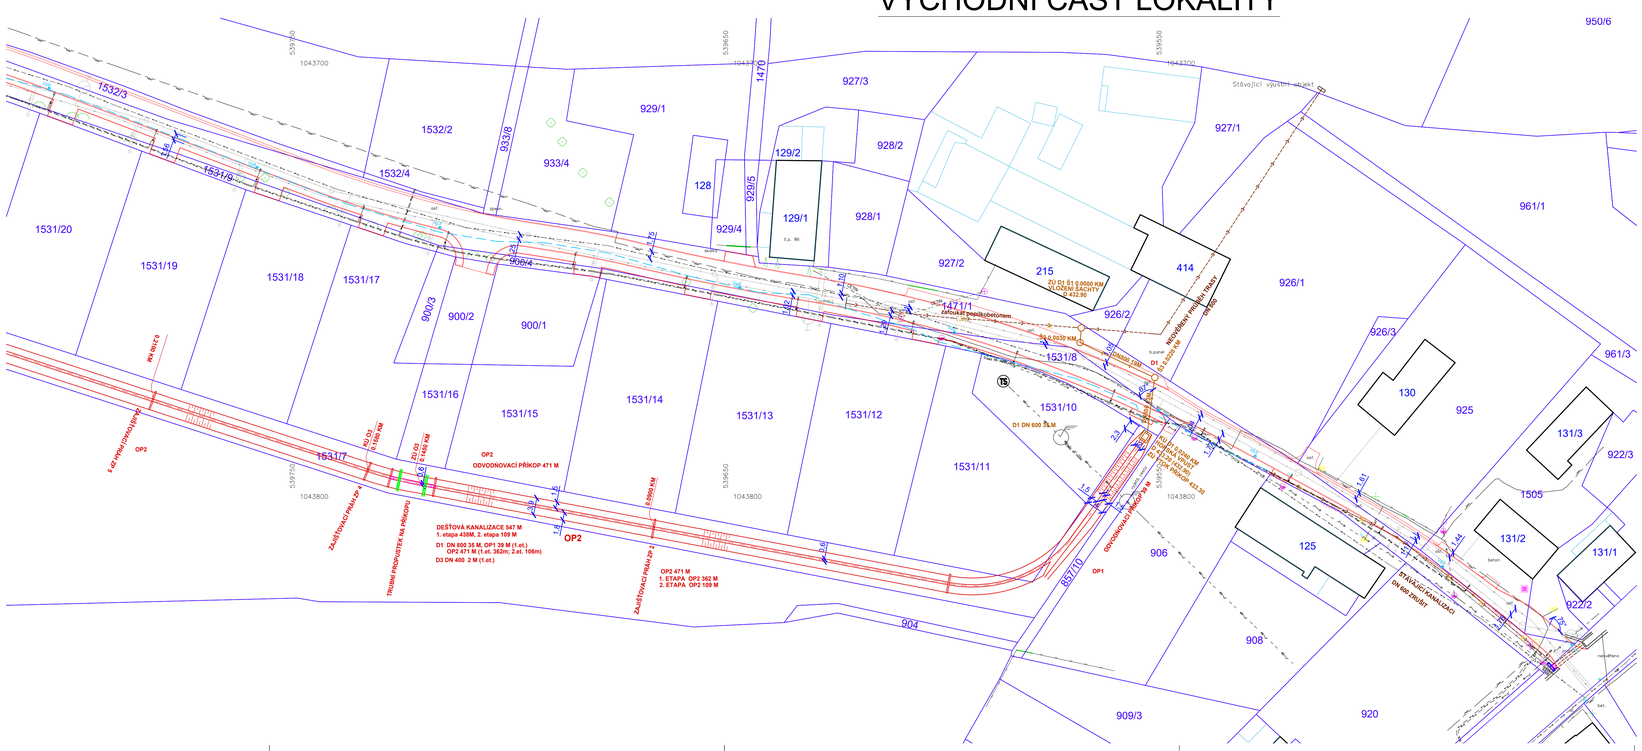

LEGENDA:

- VODOVODNÍ ŘAD (odhad)
- VN KABELY (ČEZ)
- NN KABELY (ČEZ)
- VZDUŠNÉ VEDENÍ NN (ČEZ)
- RUŠENÉ VZDUŠNÉ VEDENÍ (ČEZ)
- STL PLYNOVOD (Gasnet)
- STÁVAJÍCÍ KANALIZACE
- STÁVAJÍCÍ KANALIZACE RUŠENÁ
- STÁVAJÍCÍ BUDOVY DLE K.N.
- HRANICE PARCEL
- HRANICE PARCEL SLOUČENÁ
- 955 ČÍSLA PARCEL
- OPLOCENÍ
- NOVÉ KABELY VEŘEJNÉHO OSVĚTLENÍ
- NOVÁ PŘIPOJKA VODY
- NOVÁ PŘIPOJKA KANALIZACE
- NOVÁ KANALIZACE JEDNOTNÁ
- NOVÁ KANALIZACE DEŠŤOVÁ
- NOVÝ VODOVOD
- NOVÁ DRENÁŽ
- NOVÁ VOZOVKA, CHODNÍK

SEZNAM DOTČENÝCH PARCEL I. ETAPA:
k.ú.: Supíkovice (759571)
1471/1, 1531/7, 1531/8, 1531/11,

SEZNAM DOTČENÝCH PARCEL II. ETAPA:
k.ú.: Supíkovice (759571)
1531/6, 1531/28

POZNÁMKA:
VÝŠKOVÝ SYSTÉM: B.p.v., SOUŘADNICOVÝ SYSTÉM: JTSK

S

J&J STUDIO INŽENÝRSKÉ SÍTĚ

INDEX	DATUM	OBSAH	VYPRACOVAL
			FIRMA:

Z ZPRACOVATEL:
DOPRAVNÍ ZNAČENÍ KANCELÁŘ s.r.o.
NÁMĚSTÍ SVOBODY 14/879, 790 01 JESENÍK
TEL.: 584 412 429, FAX: 584 412 432
info@dik-jesenik.cz, www.dik-jesenik.cz

STAVBA:
Technická vybavenost RD Supíkovice, lokalita "Za Waltrovkou"

HIP:
ING. JIŘÍ ŠVUB

ODP.PROJEKTANT:
ING. JŘEČKA

OBJEDNATEL:
Obec Supíkovice, 790 51 Supíkovice 130

VYPRACOVAL:
ING. JŘEČKA

OBSAH VÝKRESU:
SO 03 DEŠŤOVÁ KANALIZACE
SITUACE

Č.ZAK.:
ŮR+SP

FORMAT:
15xA4

ČÍSLO VÝKRESU				INDEX	DATUM
2206	SO 03	D.1.1.b	2		08/2022

MĚŘÍTKO:
1:500