



VZOROVÝ ŘEZ OTEVŘENÉHO PŘÍKOPU OP1

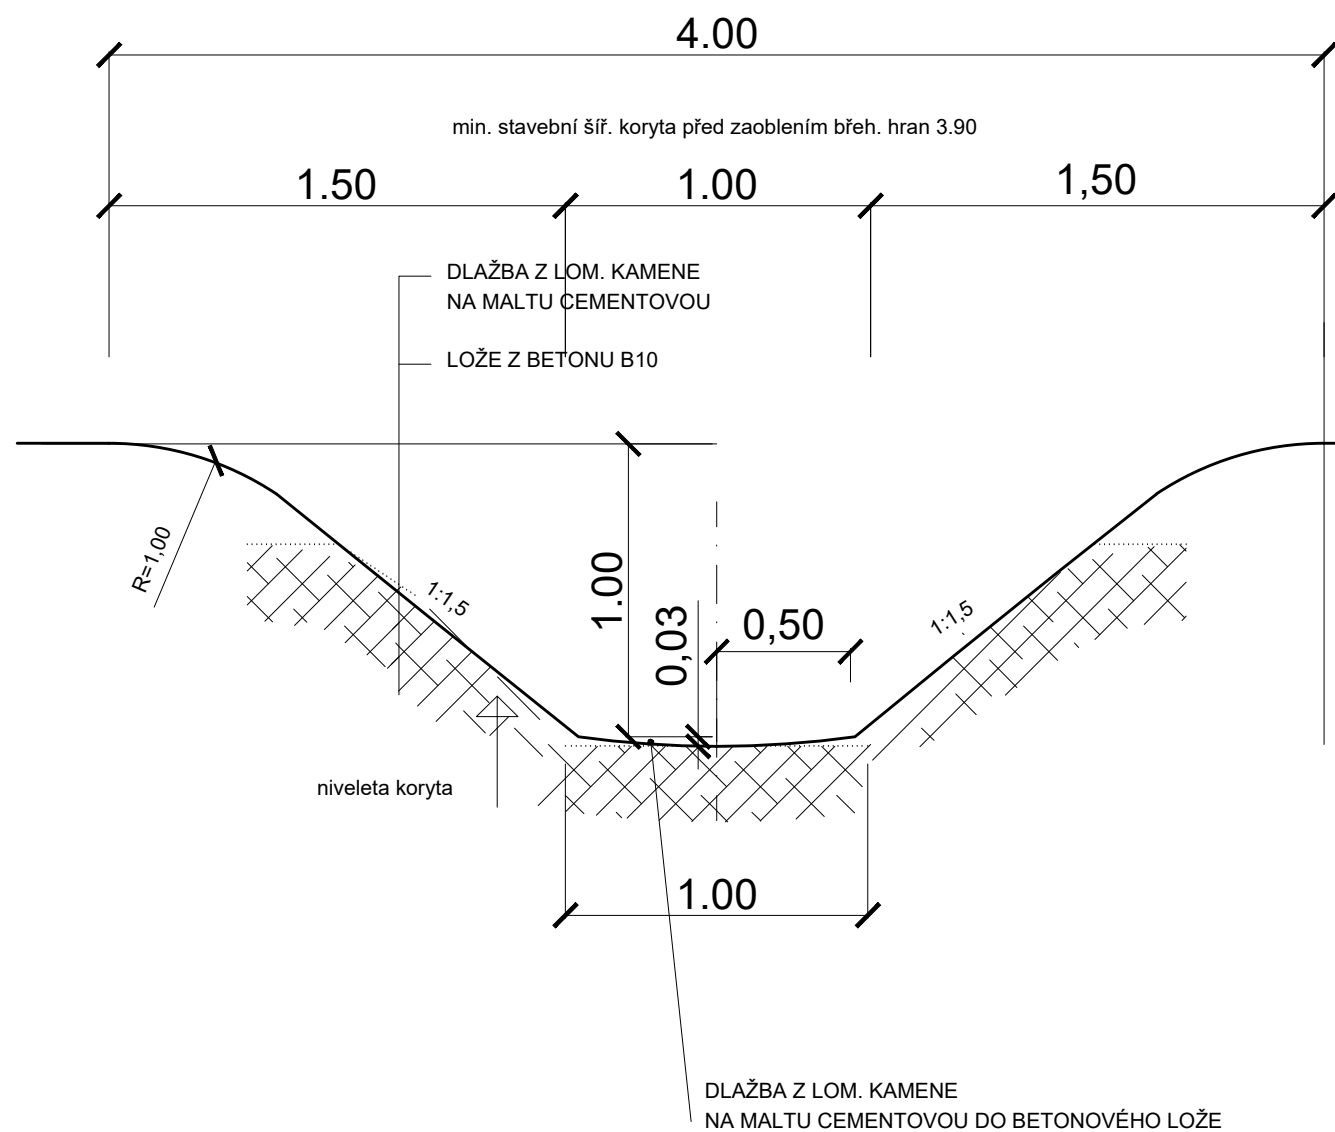

VZOROVÝ ŘEZ ODVOD. PŘÍKOPEM OP2

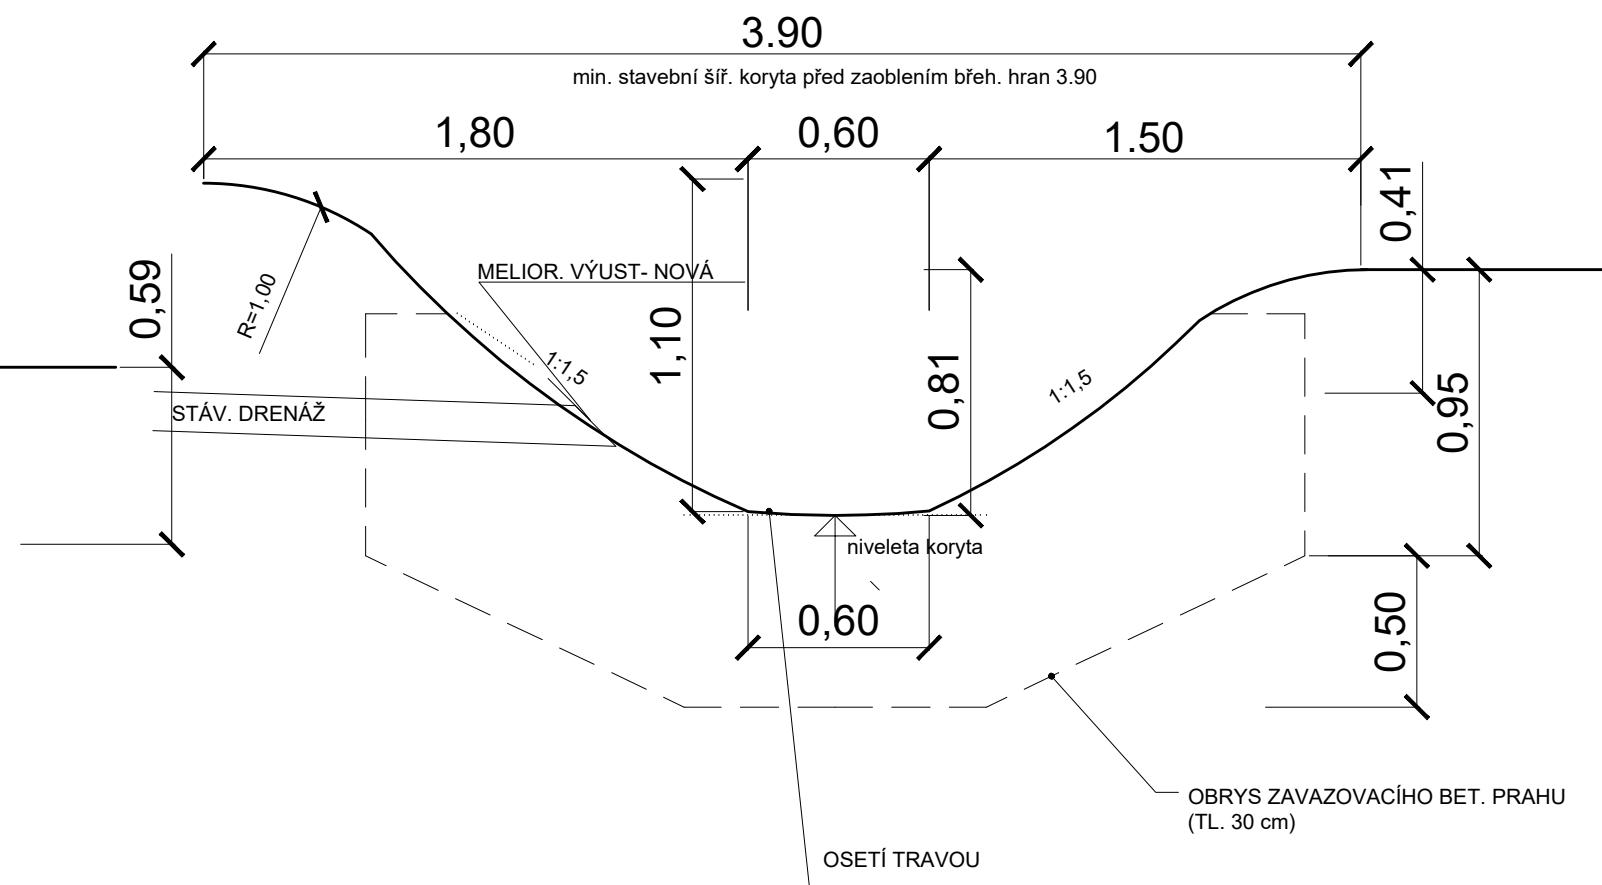

INDEX	DATUM	OBSAH			VYPRACOVAL
ZHOTOVITEL:	 DODAVATELSKO-INŽENÝRSKÁ KANCELÁŘ s.r.o. NÁMĚSTÍ SVOBODY 14/879, 790 01 JESENÍK TEL. 584 412 429 FAX. 584 412 432 info@dik-jesenik.cz www.dik-jesenik.cz				PARÉ:
STAVBA:					HIP:
Technická vybavenost RD Supíkovice, lokalita "Za Waltrovkou"					ING. JIŘÍ ŠVUB
					ZOPP.PROJEKTANT: ING. JUREČKA
OBJEDNATEL:					VYPRACOVAL:
Obec Supíkovice 790 51 Supíkovice 130					ING. JUREČKA
OBSAH VÝKRESU:					STŮPEN:
SO 03 DEŠŤOVÁ KANALIZACE					ÚR+SP
VZOROVÝ PROFIL PŘÍKOPU					FÓRMÁT:
					2xA4
ČÍSLO VÝKRESU:				INDEX:	DATUM:
2206	SO03	D	4		08/2022
					MÉRITKO:
					1:25