



PODÉLNÝ ŘEZ

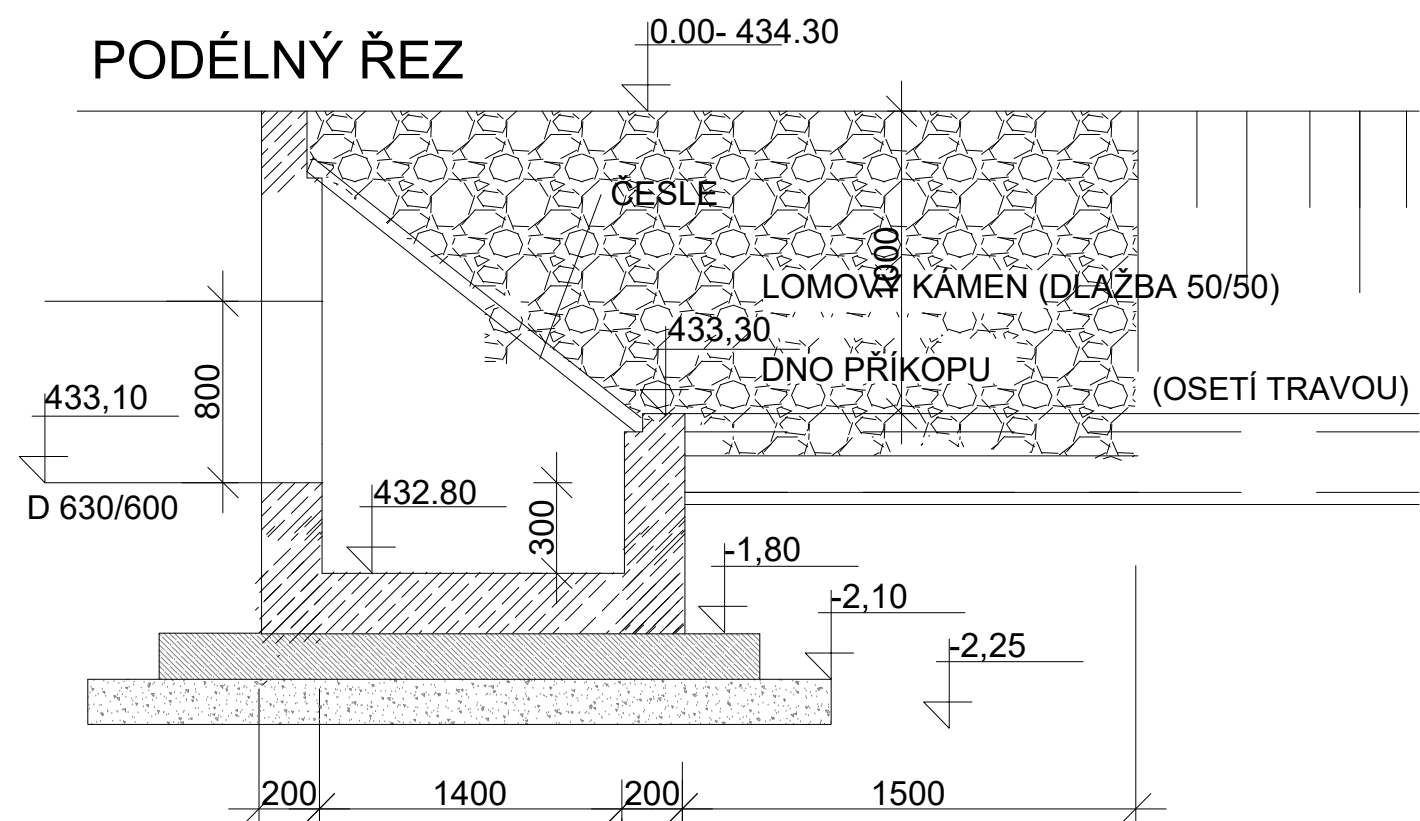

PŮDORYS

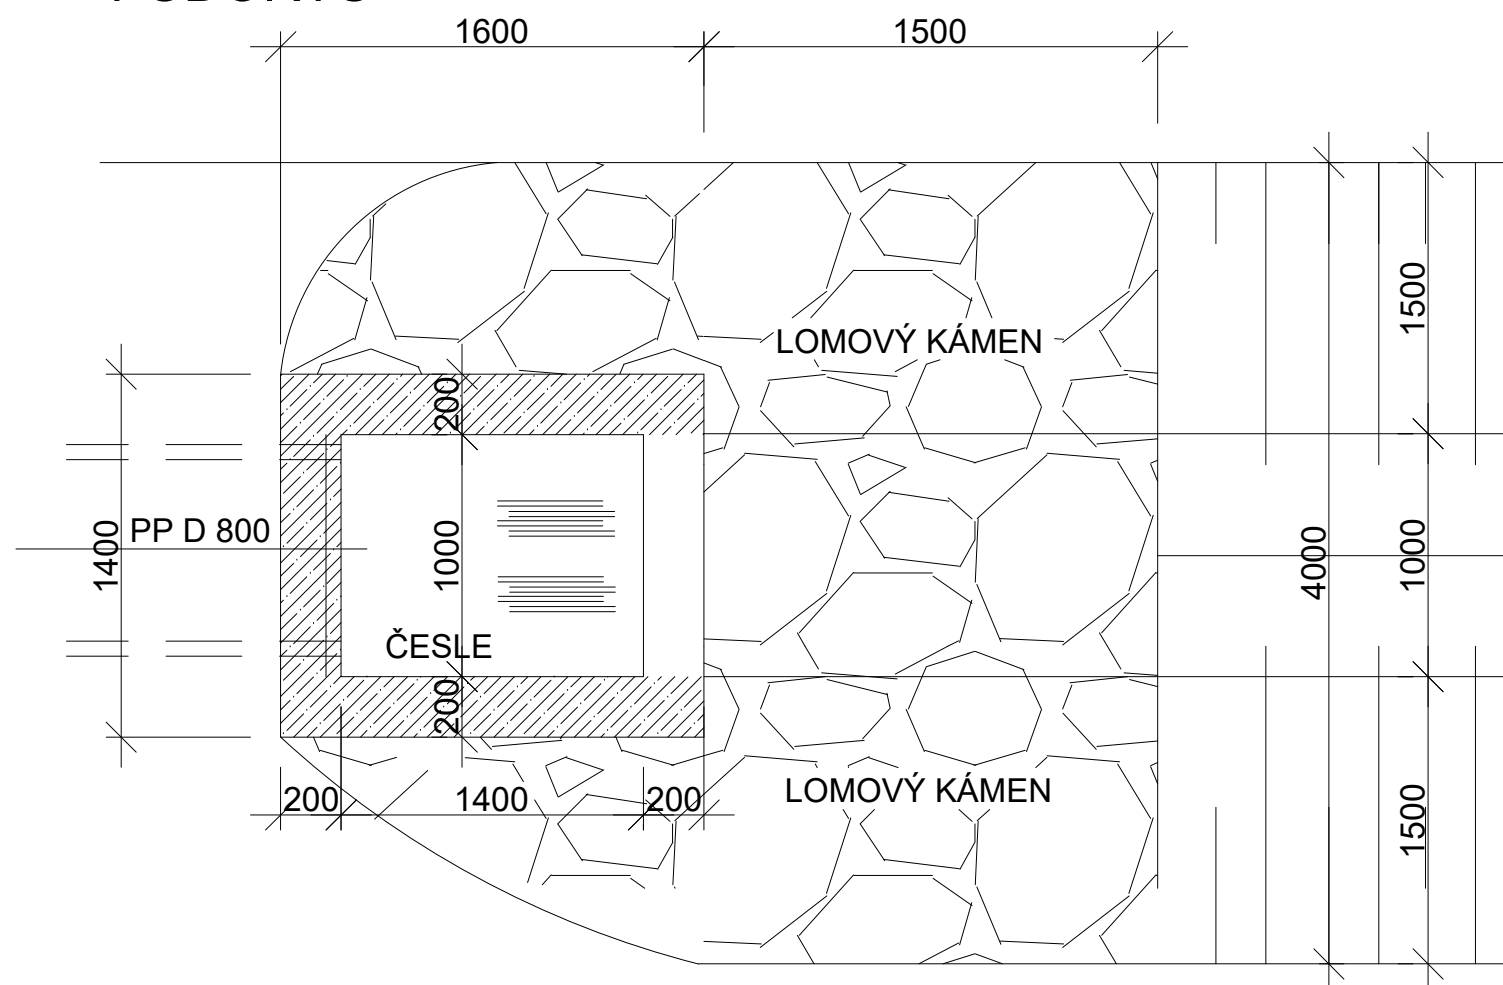

HORSKÁ VPUST STOKA D1

BETON C35/45 XA 3
VÝSTUŽ 2x SVAŘ. SÍŤ 100/100/8

J&J STUDIO
INŽENÝRSKÉ SÍTĚ

INDEX	DATUM	OBSAH	VYPRACOVAL
ZHOTOVITEL:			PARÉ:
 DODAVATELSKO-INŽENÝRSKÁ KANCELÁŘ s.r.o. NÁMĚSTÍ SVOBODY 14/879, 790 01 JESENÍK TEL. 584 412 429 FAX. 584 412 432 info@dik-jesenik.cz www.dik-jesenik.cz			
STAVBA:			HIP:
Technická vybavenost RD Supíkovice, lokalita "Za Waltrovkou"			ING. JIŘÍ ŠVUB
OBJEDNATEL:			ZODP.PROJEKTANT:
Obec Supíkovice, 790 51 Supíkovice 130			ING. JUREČKA
OBSAH VÝKRESU:			VYPRACOVAL:
SO 03 DEŠŤOVÁ KANALIZACE			ING. JUREČKA
HORSKÁ VPUST			STUPEŇ:
			ÚR+SP
			FORMÁT:
			2xA4
ČÍSLO VÝKRESU:	DATUM:	INDEX:	
2206	08/2022		
SO 03			
D.1.1.b			
6			
			MĚŘITKO:
			1:25