


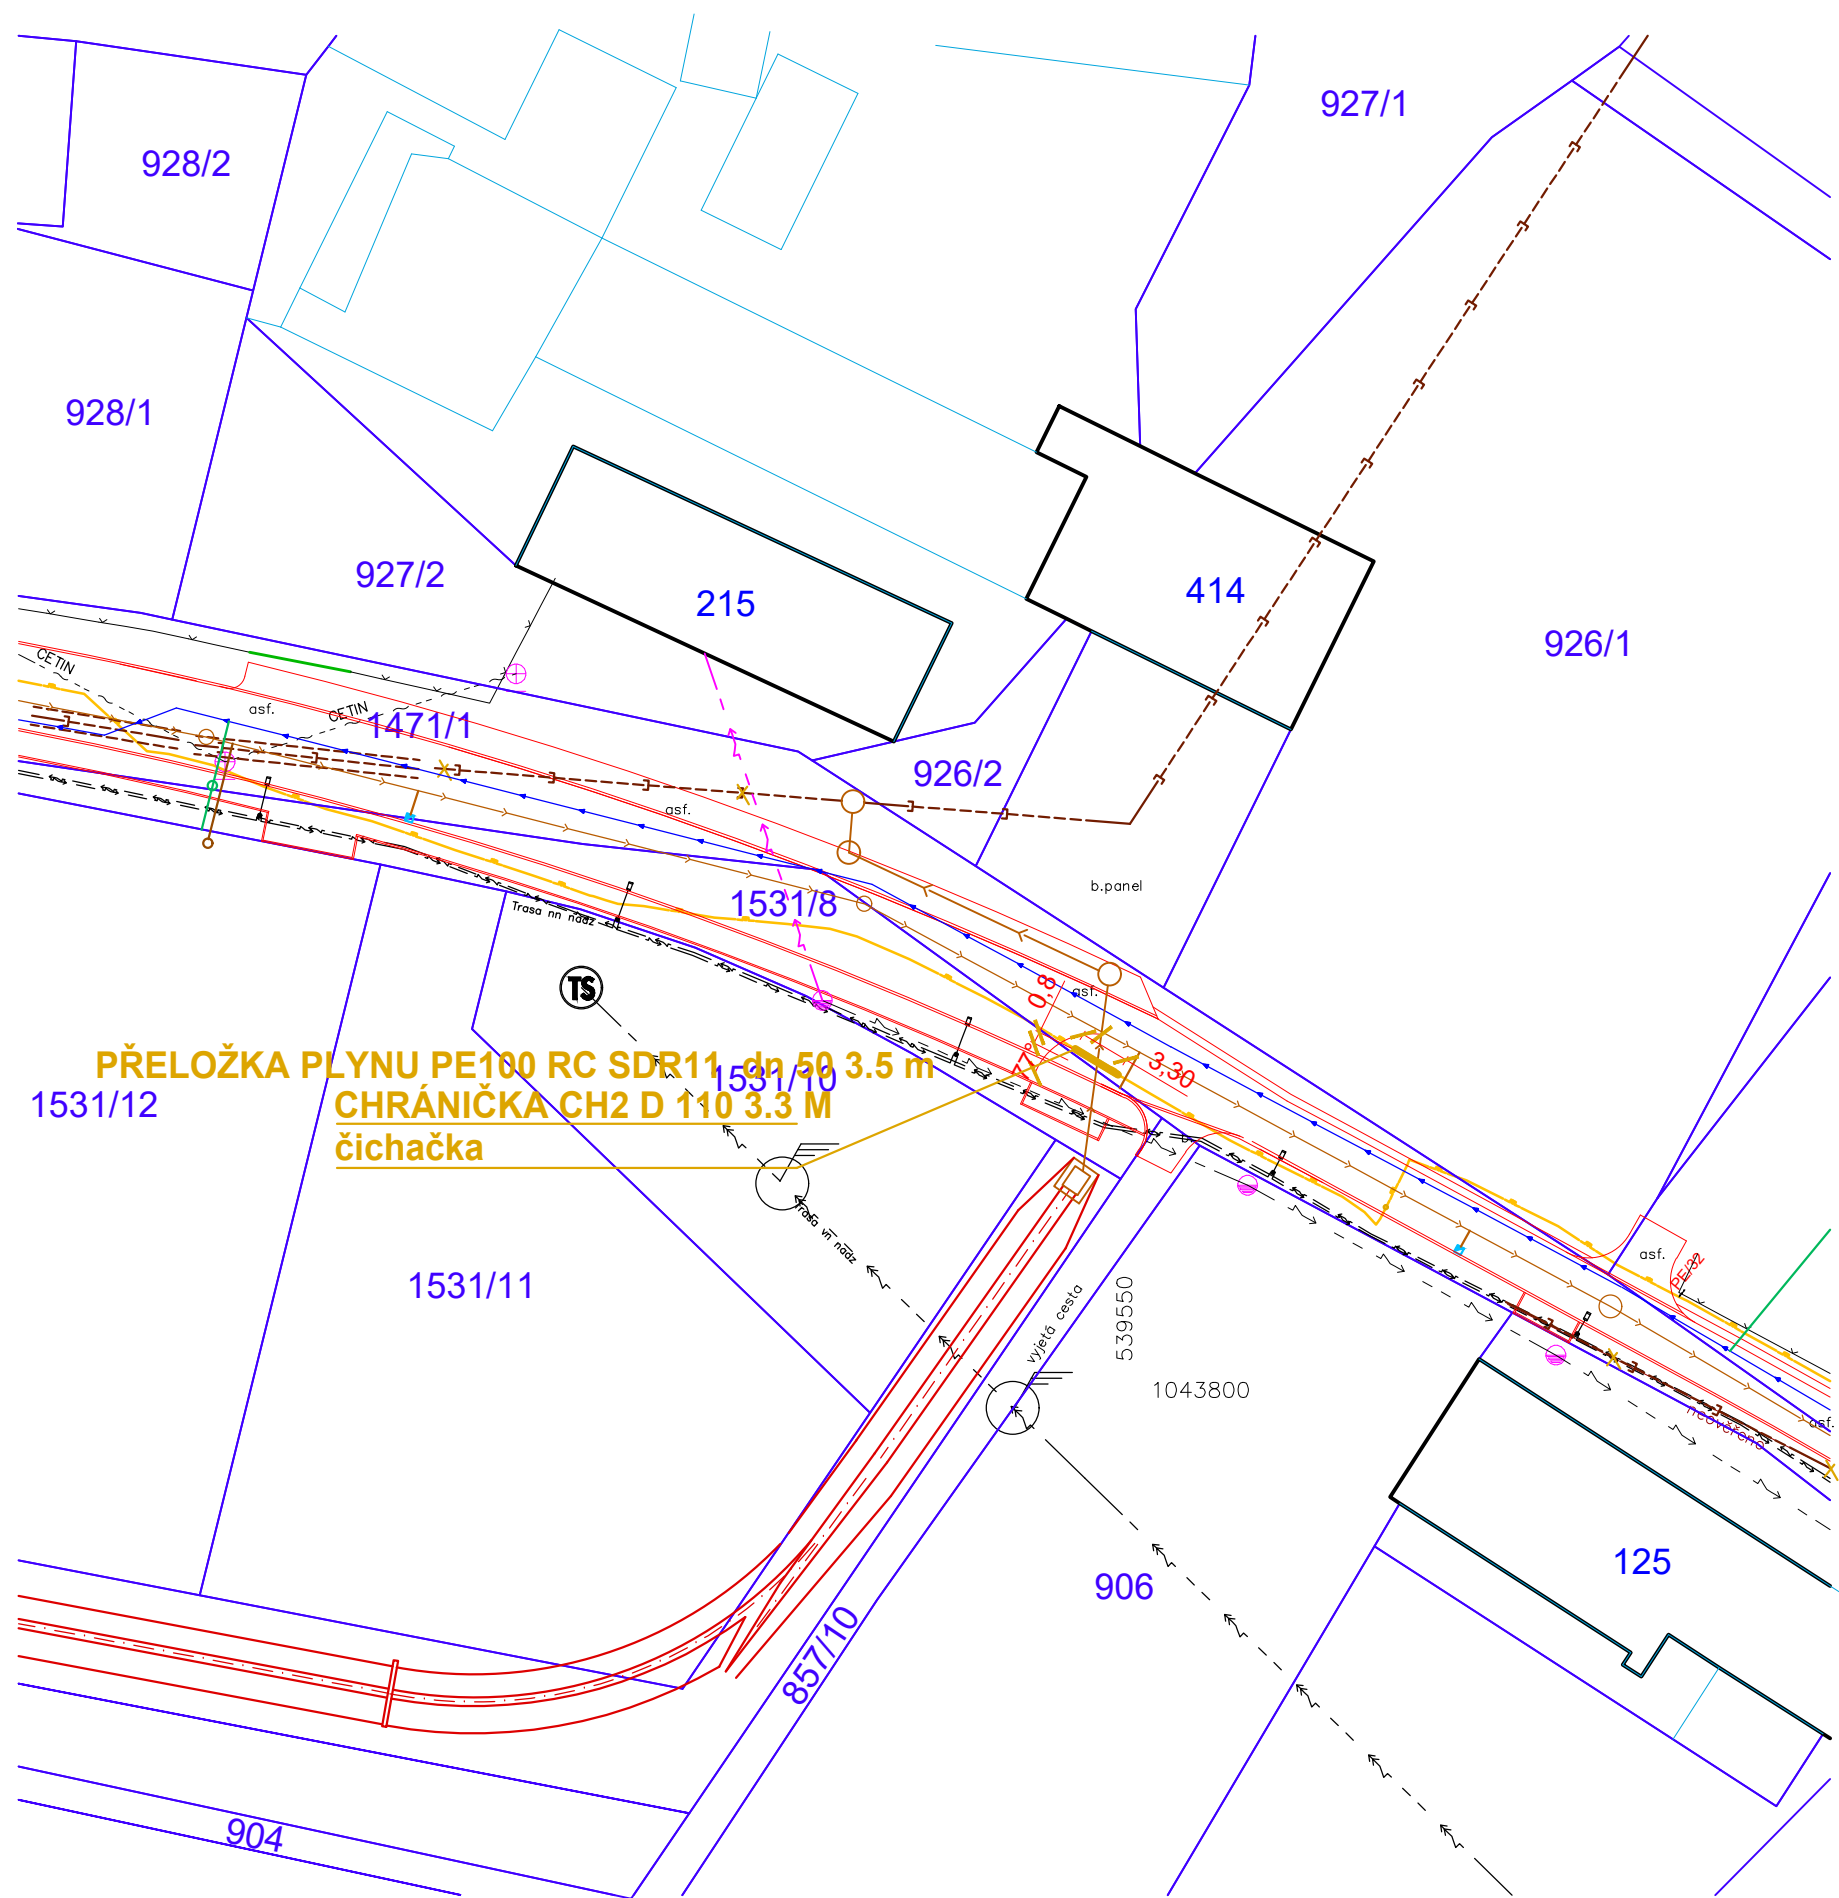


LEGENDA:

- VODOVODNÍ ŘAD
- VN KABELY (ČEZ)
- NN KABELY (ČEZ)
- VZDUŠNÉ VEDENÍ NN (ČEZ)
- STL PLYNOVOD (Gasnet)
- STL PLYNOVOD - CHRÁNIČKA
- STÁVAJÍCÍ KANALIZACE
- STÁVAJÍCÍ KANALIZACE RUŠENÁ
- HRANICE PARCEL
- HRANICE PARCEL SLOUČENÁ
- 215 ČÍSLA PARCEL
- OPLOCENÍ
- NOVÉ KABELY VEŘEJNÉHO OSVĚTLENÍ
- NOVÁ PŘÍPOJKA VODY
- NOVÁ PŘÍPOJKA KANALIZACE
- NOVÁ KANALIZACE JEDNOTNÁ
- NOVÁ KANALIZACE DEŠŤOVÁ
- NOVÝ VODOVOD
- NOVÁ DRENÁŽ
- NOVÁ VOZOVKA, CHODNÍK

POZNÁMKA:

VÝŠKOVÝ SYSTÉM: B.p.v., SOUŘADNICOVÝ SYSTÉM: JTSK

J&J STUDIO
INŽENÝRSKÉ SÍTĚ

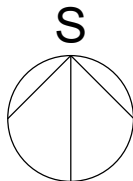

INDEX	DATUM	OBSAH	VYPRACOVAL
ZHOTOVITEL:			PARÉ:
 DODAVATELSKO-INŽENÝRSKÁ KANCELÁŘ s.r.o. NÁMĚSTÍ SVOBODY 14/879, 790 01 JESENÍK TEL. 584 412 429 FAX. 584 412 432 info@dik-jesenik.cz www.dik-jesenik.cz			
STAVBA:			HIP:
Technická vybavenost RD Supíkovice, lokalita "Za Waltrovkou"			ING. JIŘÍ ŠVUB
OBJEDNATEL:			ZODP.PROJEKTANT:
Obec Supíkovice, 790 51 Supíkovice 130			ING. P. HRUBÝ
OBSAH VÝKRESU:			VYPRACOVAL:
SO 03.1 KANALIZACE DEŠŤOVÁ - přeložka plynu			ING. JUREČKA
SITUACE PŘELOŽKY PLYNU			STUPEŇ:
			ÚR+SP
FORMÁT:			
2xA4			
ČÍSLO VÝKRESU:	DATUM:	INDEX:	
2206	08/2022		
SO 03	MĚŘITKO:		
D.1.1.b	1:500		
03			