


schéma PŘELOŽKA PLYNU

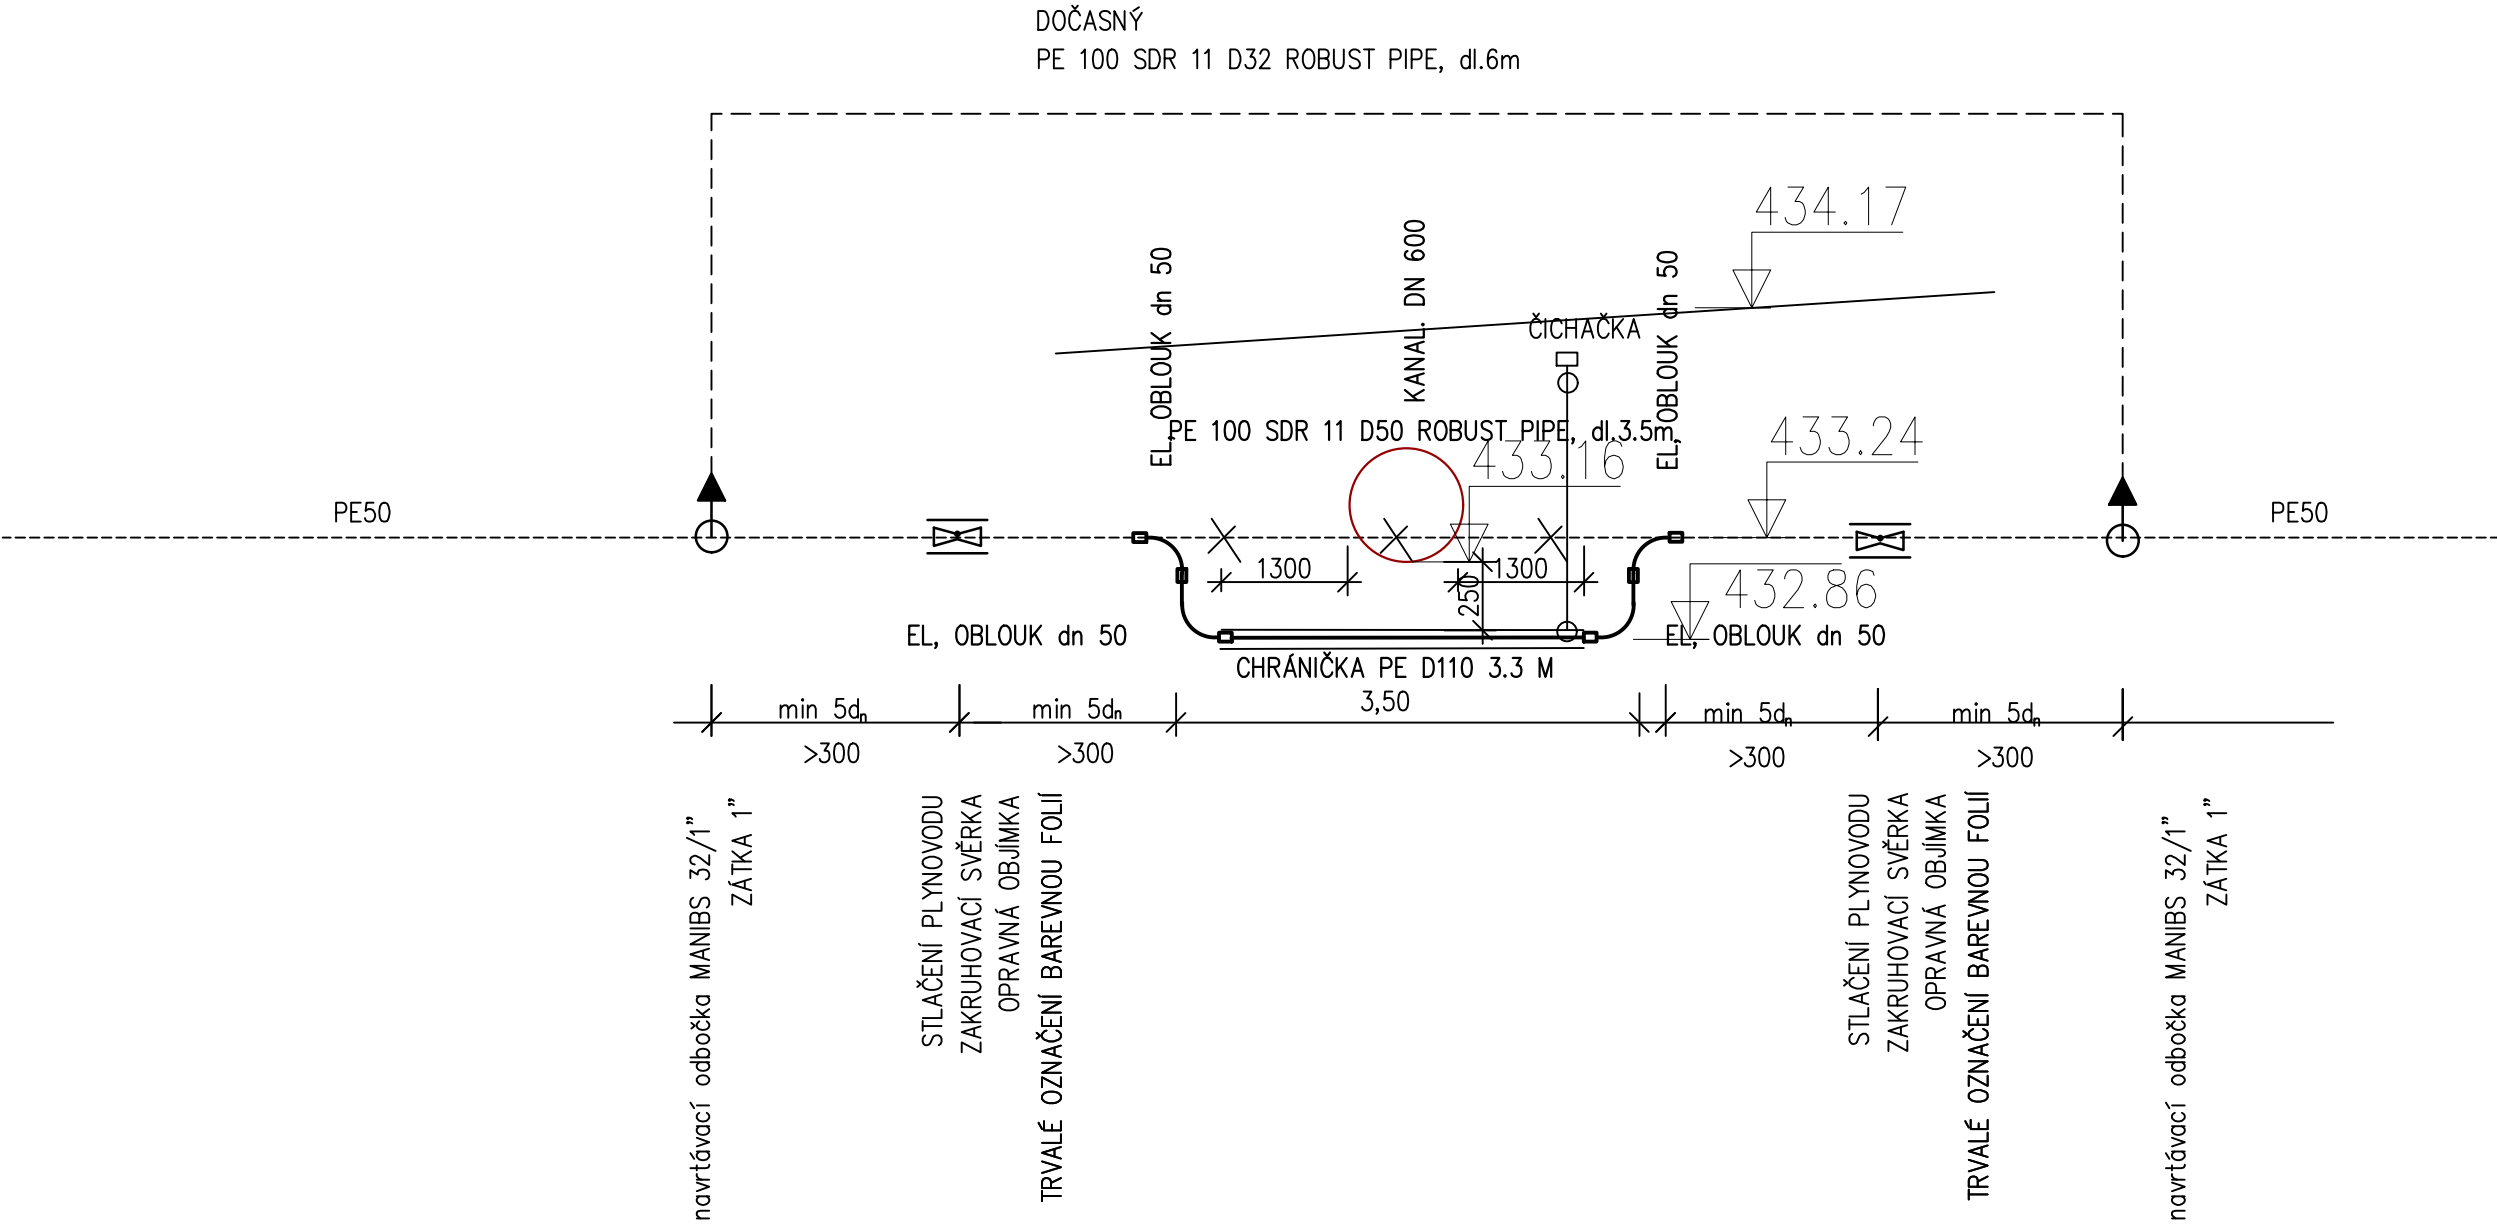

INDEX	DATUM	OBSAH	VYPRACOVAL		
ZHOTOVITEL:			PARÉ:		
			DODAVATELSKO-INŽENÝRSKÁ KANCELÁŘ s.r.o. NÁMĚSTÍ SVOBODY 14/879, 790 01 JESENÍK TEL. 584 412 429 FAX. 584 412 432 info@dik-jesenik.cz www.dik-jesenik.cz		
STAVBA:			HIP:		
Technická vybavenost RD Supíkovice, lokalita "Za Waltrovkou"			ING. JIŘÍ ŠVUB		
OBJEDNATEL:			ZODP.PROJEKTANT:		
Obec Supíkovice, 790 51 Supíkovice 130			ING. P. HRUBÝ		
OBSAH VÝKRESU:			VYPRACOVAL:		
SO 03.1 KANALIZACE DEŠŤOVÁ - přeložka plynu SCHÉMA PŘELOŽKY PLYNU			ING. J.JUREČKA		
ČÍSLO VÝKRESU:			STUPEŇ:		
2206 SO 03 D.1.1.b 04			ÚR+SP		
INDEX:			FORMÁT:		
			2xA4		
			DATUM:		
			08/2022		
			MĚŘÍTKO:		
			-		