


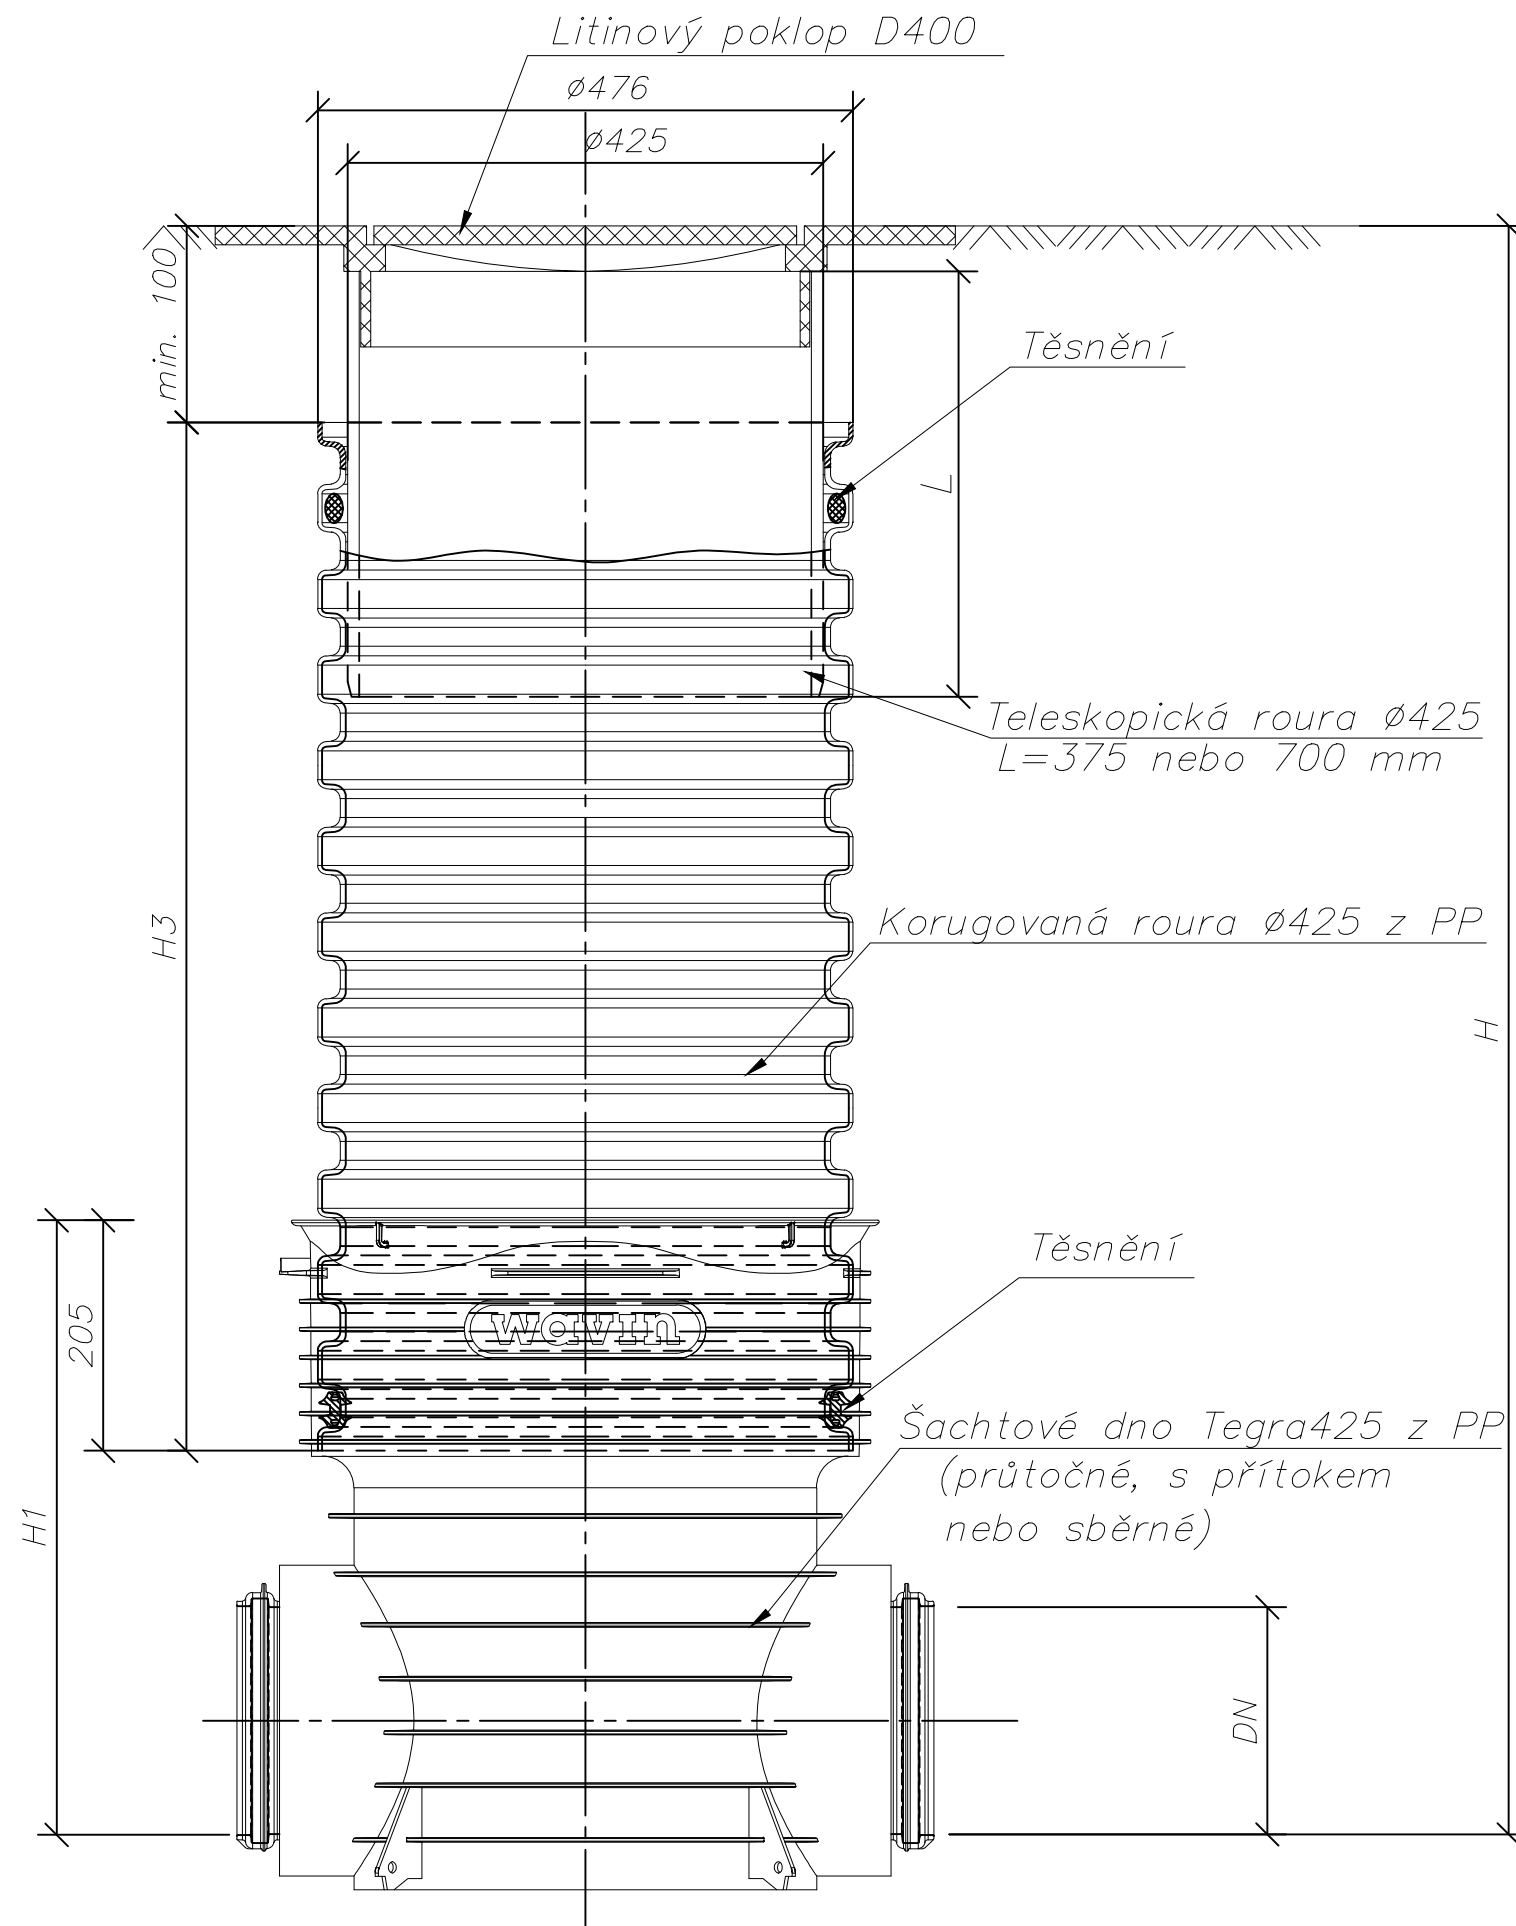

KANALIZAČNÍ ŠACHTA TEGRA 425 S TELESKOPICKOU ROUROU A LITINOVÝM POKLOPEM D400

KG DN/OD	H1(mm)
110	501
160	525
200	545
250	531
315	588
X-Stream DN/ID	H1(mm)
150	531
200	558
250	546
300	600

INDEX	DATUM	OBSAH	VYPRACOVAL
ZHOTOVITEL:			PARÉ:
 DODAVATELSKO-INŽENÝRSKÁ KANCELÁŘ s.r.o. NÁMĚSTÍ SVOBODY 14/879, 790 01 JESENÍK TEL. 584 412 429 FAX. 584 412 432 info@dik-jesenik.cz www.dik-jesenik.cz			
STAVBA:			HIP:
Technická vybavenost RD Supíkovice, lokalita "Za Waltrovkou"			ING. JIŘÍ ŠVUB
OBJEDNATEL:			ZODP.PROJEKTANT:
Obec Supíkovice, 790 51 Supíkovice 130			ING. JUREČKA
OBSAH VÝKRESU:			VYPRACOVAL:
SO 04 PŘÍPOJKY VODY A KANALIZACE			ING. JUREČKA
KANALIZAČNÍ ŠACHTA			STUPEŇ:
			ÚR+SP
			FORMÁT:
			2xA4
ČÍSLO VÝKRESU:			DATUM:
2206	SO 04	D.1.1.b	5
			MĚŘÍTKO:
			-