



ÚZEMÍ OBCE  
POVRCH  
OKRES: JESENÍK

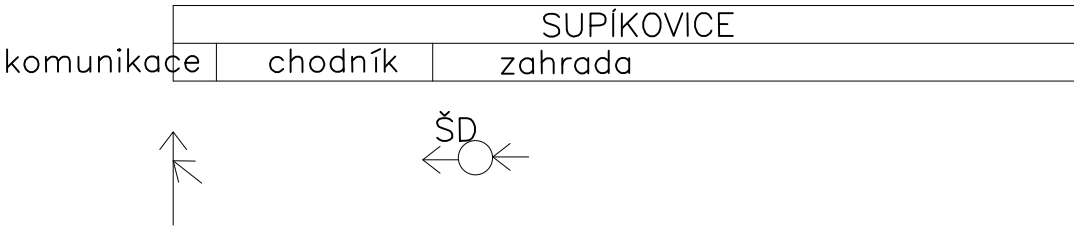


KANALIZAČNÍ PŘÍPOJKA DN 150  
M 1:200/100

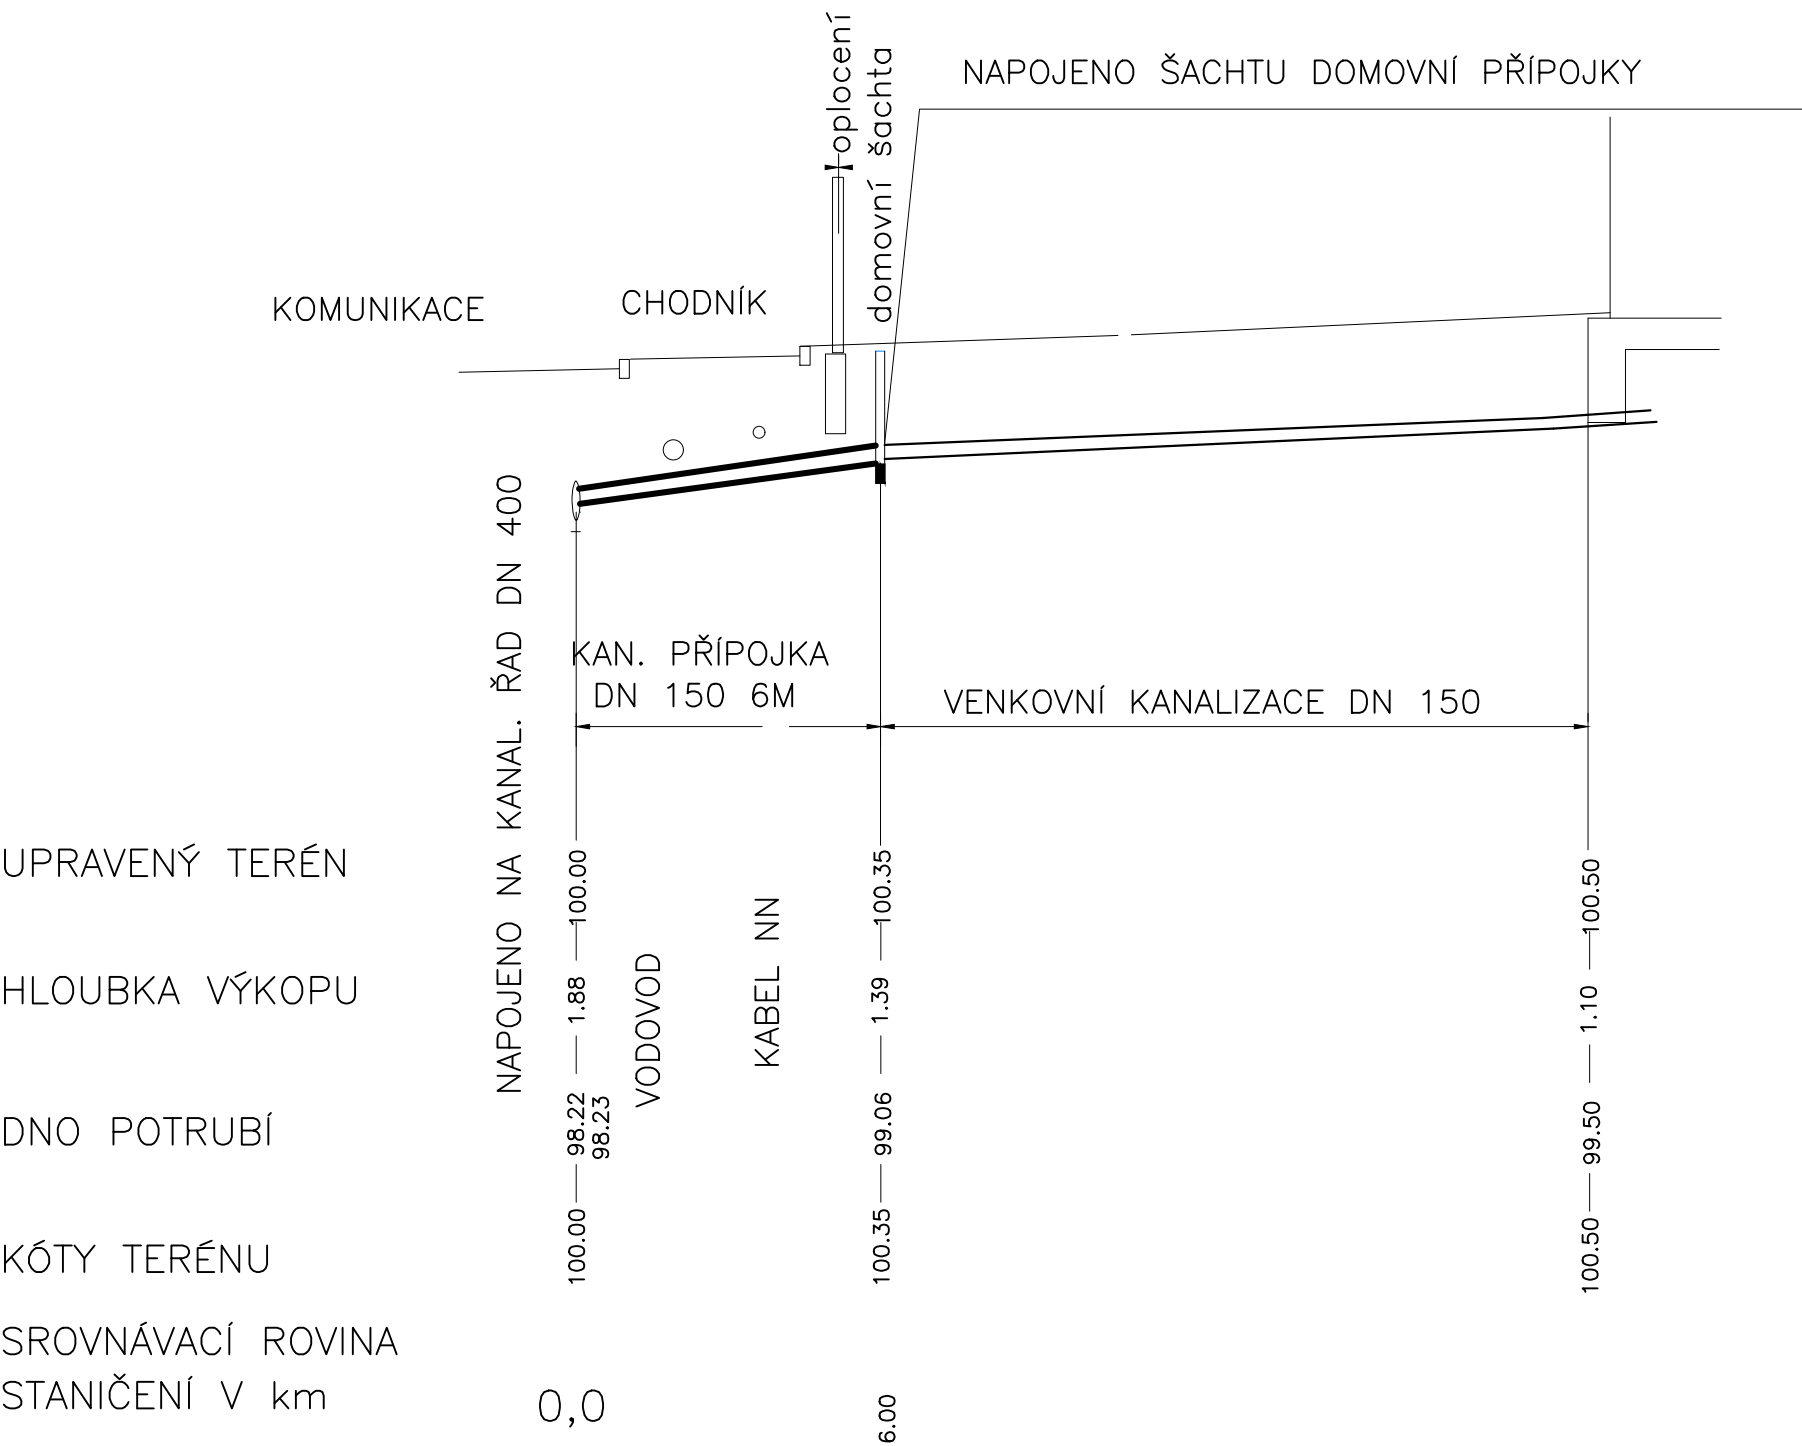

|                      |     |     |   |
|----------------------|-----|-----|---|
| SKLON % /DĚLKA m     | 2%  | 2%  | — |
| PROFIL mm/MAT./DL. m | 150 | PVC | — |

ULOŽENÍ POTRUBÍ

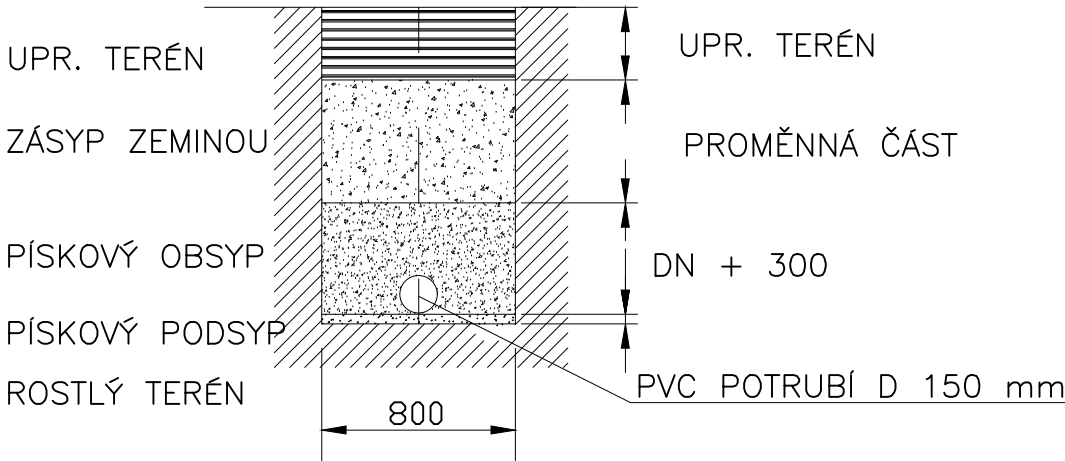

|                                                                                       |   |                  |                |
|---------------------------------------------------------------------------------------|---|------------------|----------------|
| INDEX                                                                                 | DATUM   | OBSAH            | VYPRACOVAL     |
| ZHOTOVITEL:                                                                           |   |                  | PARÉ:          |
|  | DODAVATELSKO-INŽENÝRSKÁ KANCELÁŘ s.r.o.<br>NÁMĚSTÍ SVOBODY 14/879, 790 01 JESENÍK<br>TEL. 584 412 429 FAX. 584 412 432<br>info@dik-jesenik.cz www.dik-jesenik.cz |                  |                |
| STAVBA:                                                                               | Technická vybavenost RD Supíkovice,<br>lokalita "Za Waltrovkou"                                                                                                  | HIP:             | ING. JIŘÍ ŠVUB |
| OBJEDNATEL:                                                                           | Obec Supíkovice, 790 51 Supíkovice 130   | ZODP.PROJEKTANT: | ING. JUREČKA   |
| OBSAH VÝKRESU:                                                                        | SO 04 PŘÍPOJKY VODY A KANALIZACE<br>SCHÉMA KANAL. PŘÍPOJKY   | VYPRACOVAL:      | ING. JUREČKA   |
| ČÍSLO VÝKRESU:                                                                        | 2206 SO 04 D.1.1.b 7   | STUPEŇ:          | ÚR+SP          |
| INDEX:                                                                                |   | FORMÁT:          | 2xA4           |
|                                                                                       |   | DATUM:           | 08/2022        |
|                                                                                       |   | MĚŘÍTKO:         | 1:200/100      |