II. etapa
I. etapa
127
874
873/2
1531/26
1531/25
1531/27
933/9
933/6
1471/3
1471/1
225
877/2
1532/1
1532/3
1531/9
1531/28
1531/6
1531/24
1531/23
1531/22
1531/21
1531/20
1531/19
1531/18
OK 3500/400
Vp13
Vp12
Vp11
Vp10
Vp9
Vp8
PE/32
PE/50
PE/40
DN 300
dl.
vyustění
točna dočasná
Místní komunikace B3
24,1
24,18
3,09
25,55
26,05
0,50
1,83
1,25
1,74
1,5
3,9
0,6
1,8
539950
539850
539750
1043750
1043700

Vypočtená normálová udržovaná osvětlenost (E [lx])

12,4	10,5	10,5	12,4
11,6	9,81	9,81	11,6
10,4	8,99	8,99	10,4

Legenda svítidel:

Označení svítidla	Typ	Název	Světelné zdroje	Počet
⊕	MARUT S G2 M03 CUSTOM	Pouliční svítidlo / Street luminaire	1 x LED, 33W, 4980lm, Ra80, 3000K, funkce CLO (2k0 na 1k8)	3

Název	Minimální hodnota	Průměrná hodnota	Maximální hodnota	Rovnoměrnost
Normálová osvětlenost	8,99 / 3 lx	17 / 15-22lx	33,6 lx	0,53 / 0,25

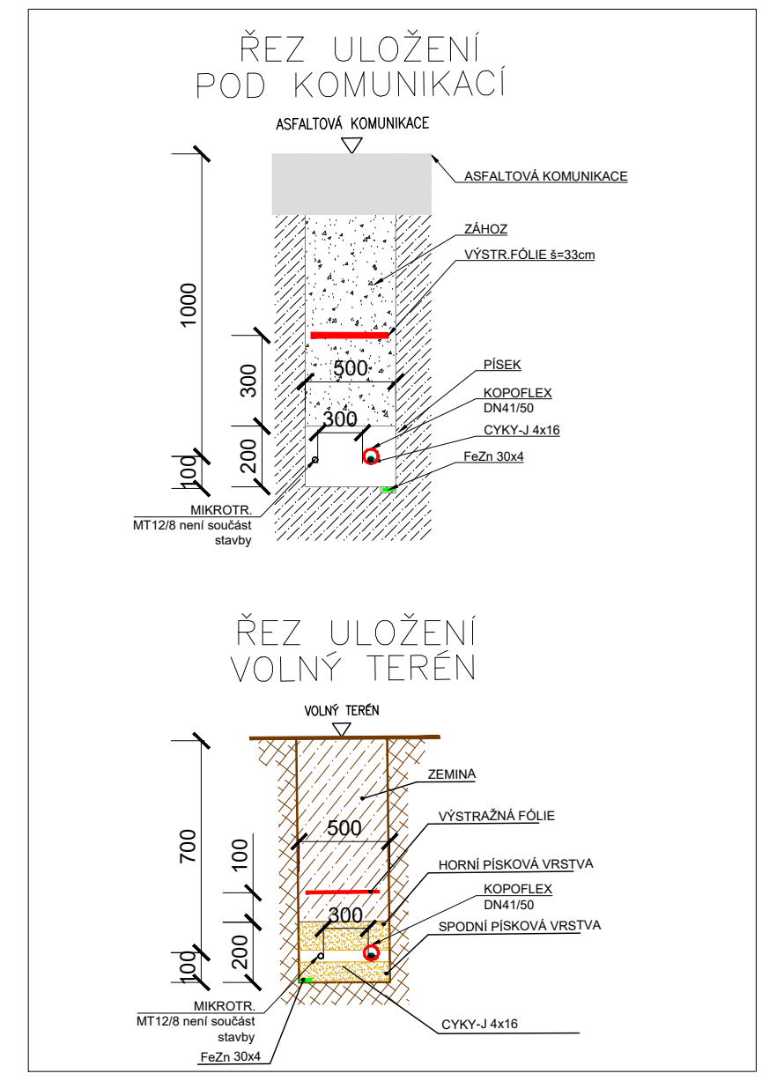
ŘEZ ULOŽENÍ
POD KOMUNIKACÍ
ASFALTOVÁ KOMUNIKACE
ASFALTOVÁ KOMUNIKACE
ZÁHOZ
VÝSTR.FÓLIE š=33cm
PÍSEK
KOPOFLEX
DN41/50
CYKY-J 4x16
FeZn 30x4
MIKROTR.
MT12/8 není součást stavby
1000
500
300
300
200
100
ŘEZ ULOŽENÍ
VOLNÝ TERÉN
VOLNÝ TERÉN
ZEMINA
VÝSTRAŽNÁ FÓLIE
HORNÍ PÍSKOVÁ VRSTVA
KOPOFLEX
DN41/50
SPODNÍ PÍSKOVÁ VRSTVA
CYKY-J 4x16
MIKROTR.
MT12/8 není součást stavby
FeZn 30x4
700
500
300
100
200
100

LEGENDA:

- VODOVODNÍ ŘAD (odhad)
- VN KABELY (ČEZ)
- NN KABELY (ČEZ)
- VZDUŠNÉ VEDENÍ NN (ČEZ)
- STÁVAJÍCÍ VEŘEJNÉ OSVĚTLENÍ
- VZDUŠNÉ VEDENÍ (CETIN)
- ZEMNÍ KABELY (CETIN)
- STL PLYNOVOD (Gasnet)
- STÁVAJÍCÍ KANALIZACE
- STÁVAJÍCÍ KANALIZACE RUŠENÁ
- 403 ČÍSLA POPISNÁ
- STÁVAJÍCÍ BUDOVY DLE K.N.
- HRANICE PARCEL
- HRANICE PARCEL SLOUČENÁ
- 955 ČÍSLA PARCEL
- OPLOCENÍ
- HRANICE ŘEŠENÉHO ÚZEMÍ
- HRANICE DOČASNÉHO STAVENIŠTĚ
- ⊗ NOVÉ VEŘEJNÉ OSVĚTLENÍ
- NOVÁ PŘÍPOJKA VODY
- NOVÁ PŘÍPOJKA KANALIZACE
- NOVÁ KANALIZACE JEDNOTNÁ
- NOVÁ KANALIZACE DEŠŤOVÁ
- NOVÝ VODOVOD
- NOVÁ DRENÁŽ
- PŘELOŽKA VZDUŠNÉHO VEDENÍ CETIN

S

POZNÁMKA:
VÝŠKOVÝ SYSTÉM: B.p.v., SOUŘADNICOVÝ SYSTÉM: JTSK

INDEX	DATUM	OBSAH	VYPRACOVAL

ZHOTOVITEL:
DIK
DODAVATELSKO-INŽENÝRSKÁ KANCELÁŘ s.r.o.
NÁMĚSTÍ SVOBODY 14/879, 790 01 JESENÍK
TEL. 584 412 429 FAX. 584 412 432
info@dik-jesenik.cz www.dik-jesenik.cz

PARÉ:

STAVBA:
Technická vybavenost RD Supíkovice,
lokalita "Za Waltrovkou"

HIP:
ING. JIŘÍ ŠVUB
ZODP.PROJEKTANT:
ING. STUDNIČKA

OBJEDNATEL:
Obec Supíkovice, 790 51 Supíkovice 130

VYPRACOVAL:
Stanislav Gajzler

OBSAH VÝKRESU:
SO05 VEŘEJNÉ OSVĚTLENÍ
SITUACE 1. část

STUPEŇ:
ÚR+SP
FORMÁT:
14xA4

ČÍSLO VÝKRESU:				INDEX:	DATUM: 08/2022
2206	05	D.1.1	1		MĚŘÍTKO: 1:250