


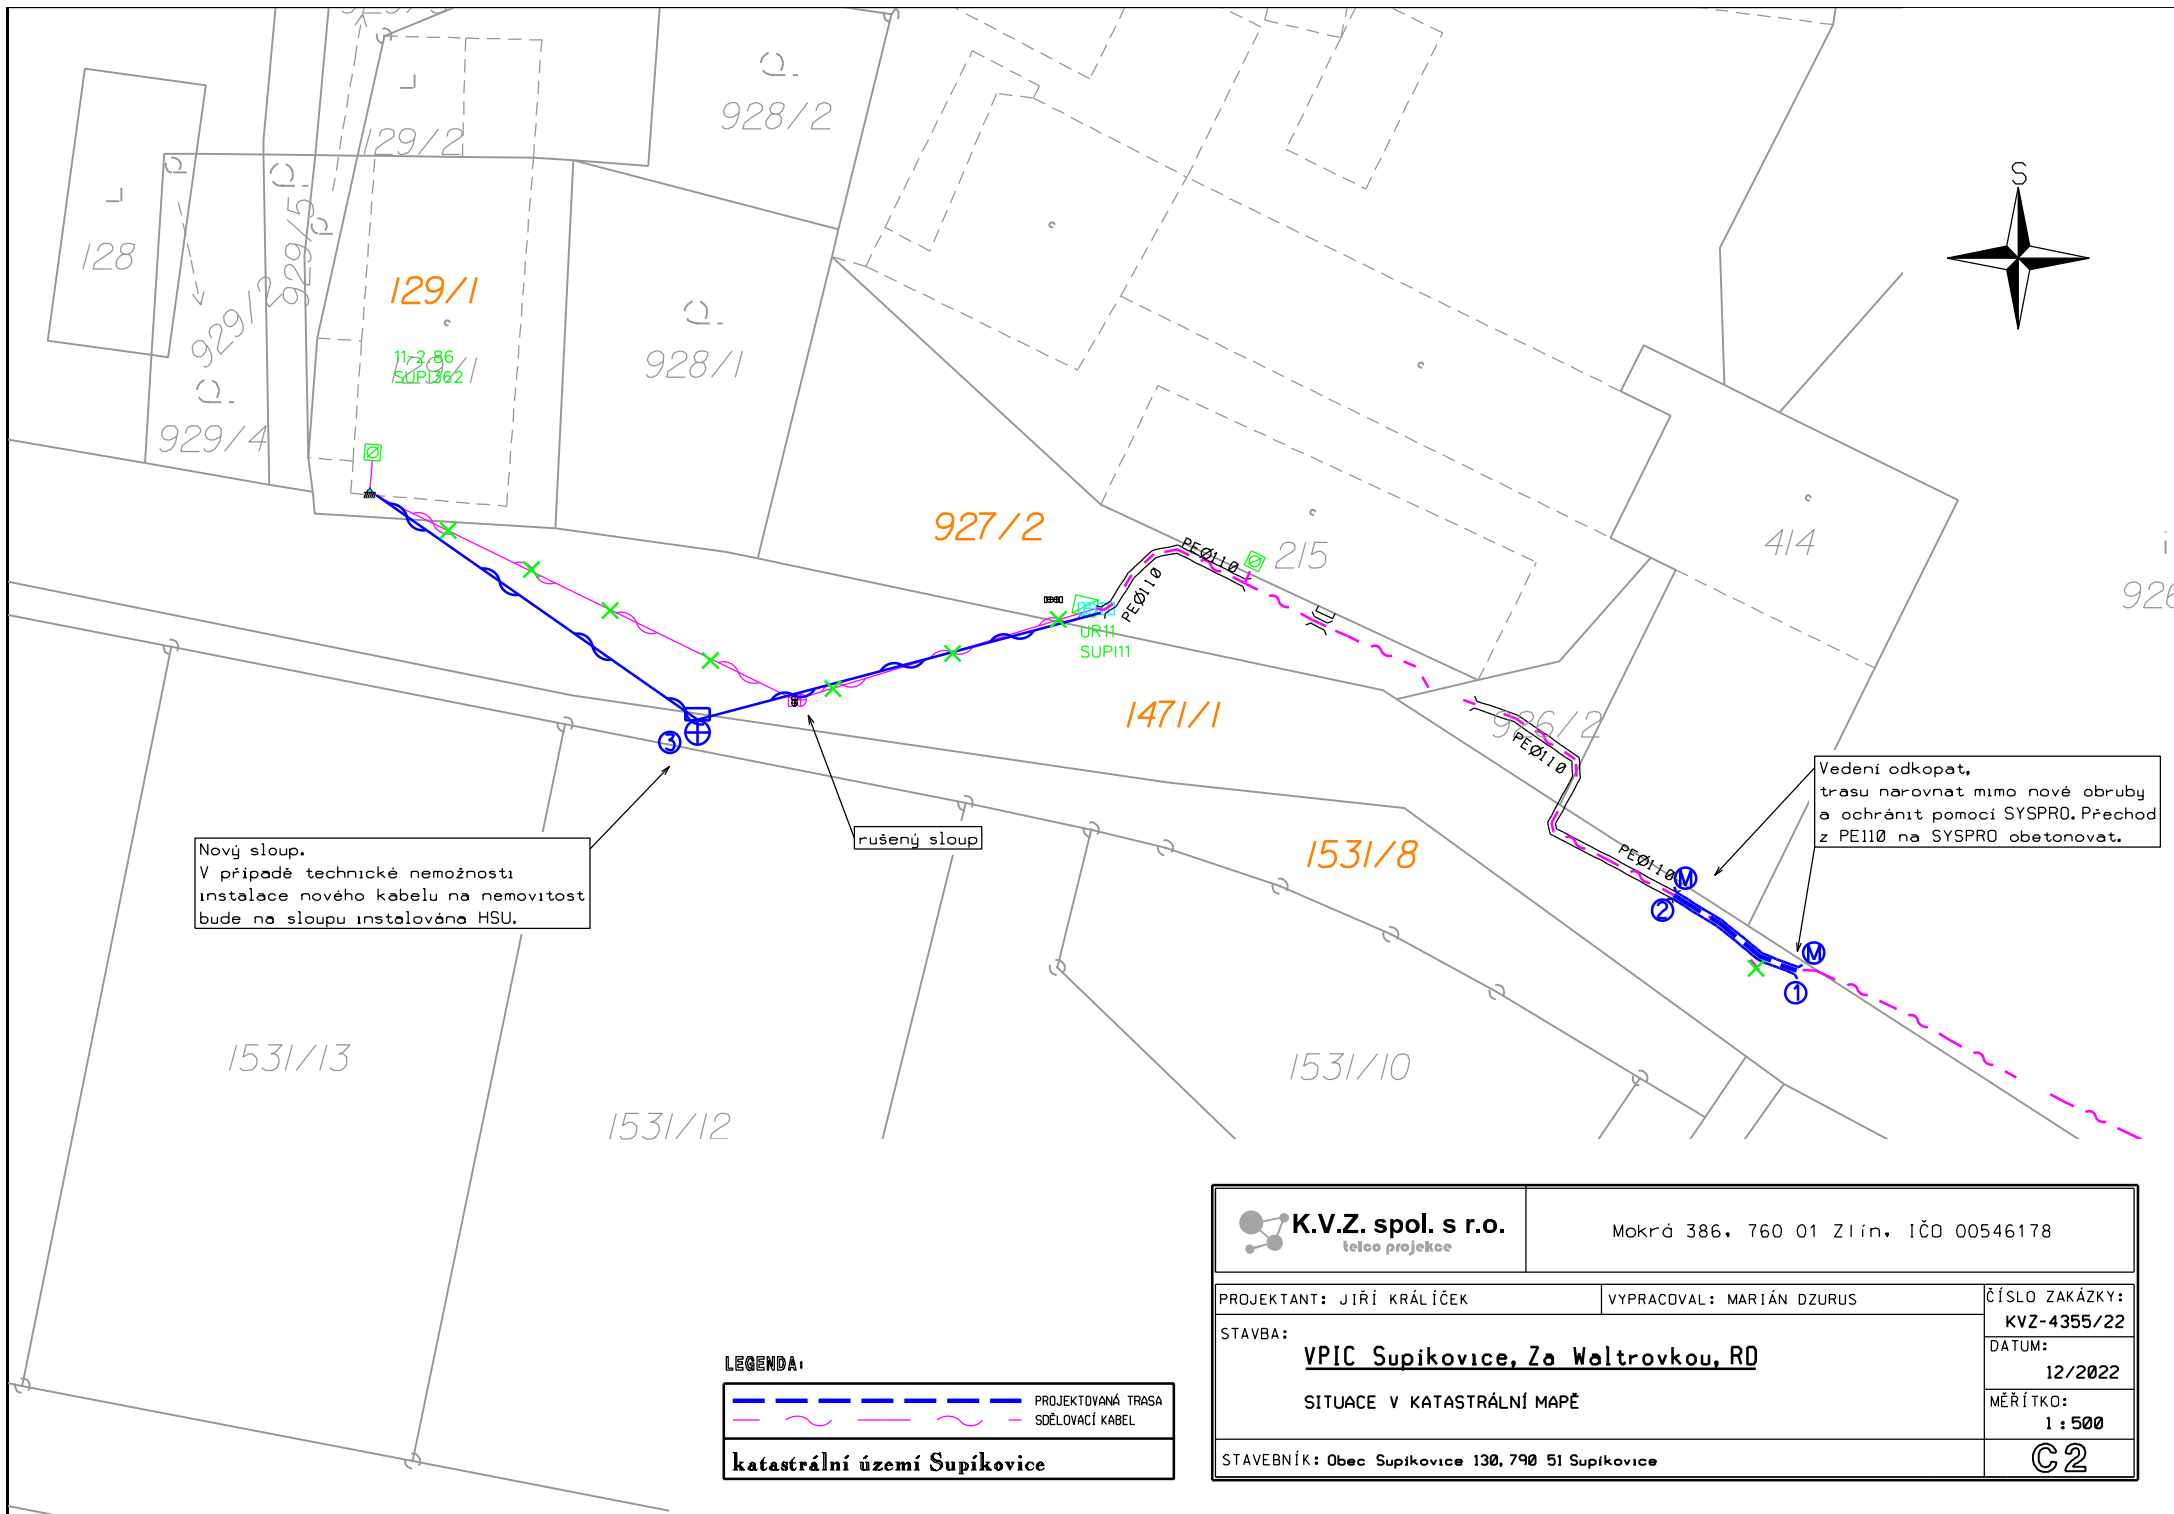

 K.V.Z. spol. s r.o. teleco projekce		Mokrá 386, 760 01 Zlín, IČO 00546178	
PROJEKTANT: JIŘÍ KRÁLÍČEK		VYPRACOVAL: MARIÁN DZURUS	
STAVBA:		ČÍSLO ZAKÁZKY:	
VPIC Supikovice, Za Waltrovkou, RD		KVZ-4355/22	
SITUACE V KATASTRÁLNÍ MAPĚ		DATUM:	
STAVEBNÍK: Obec Supikovice 130, 790 51 Supikovice		12/2022	
		MĚŘÍTKO:	
		1 : 500	
		C2	