


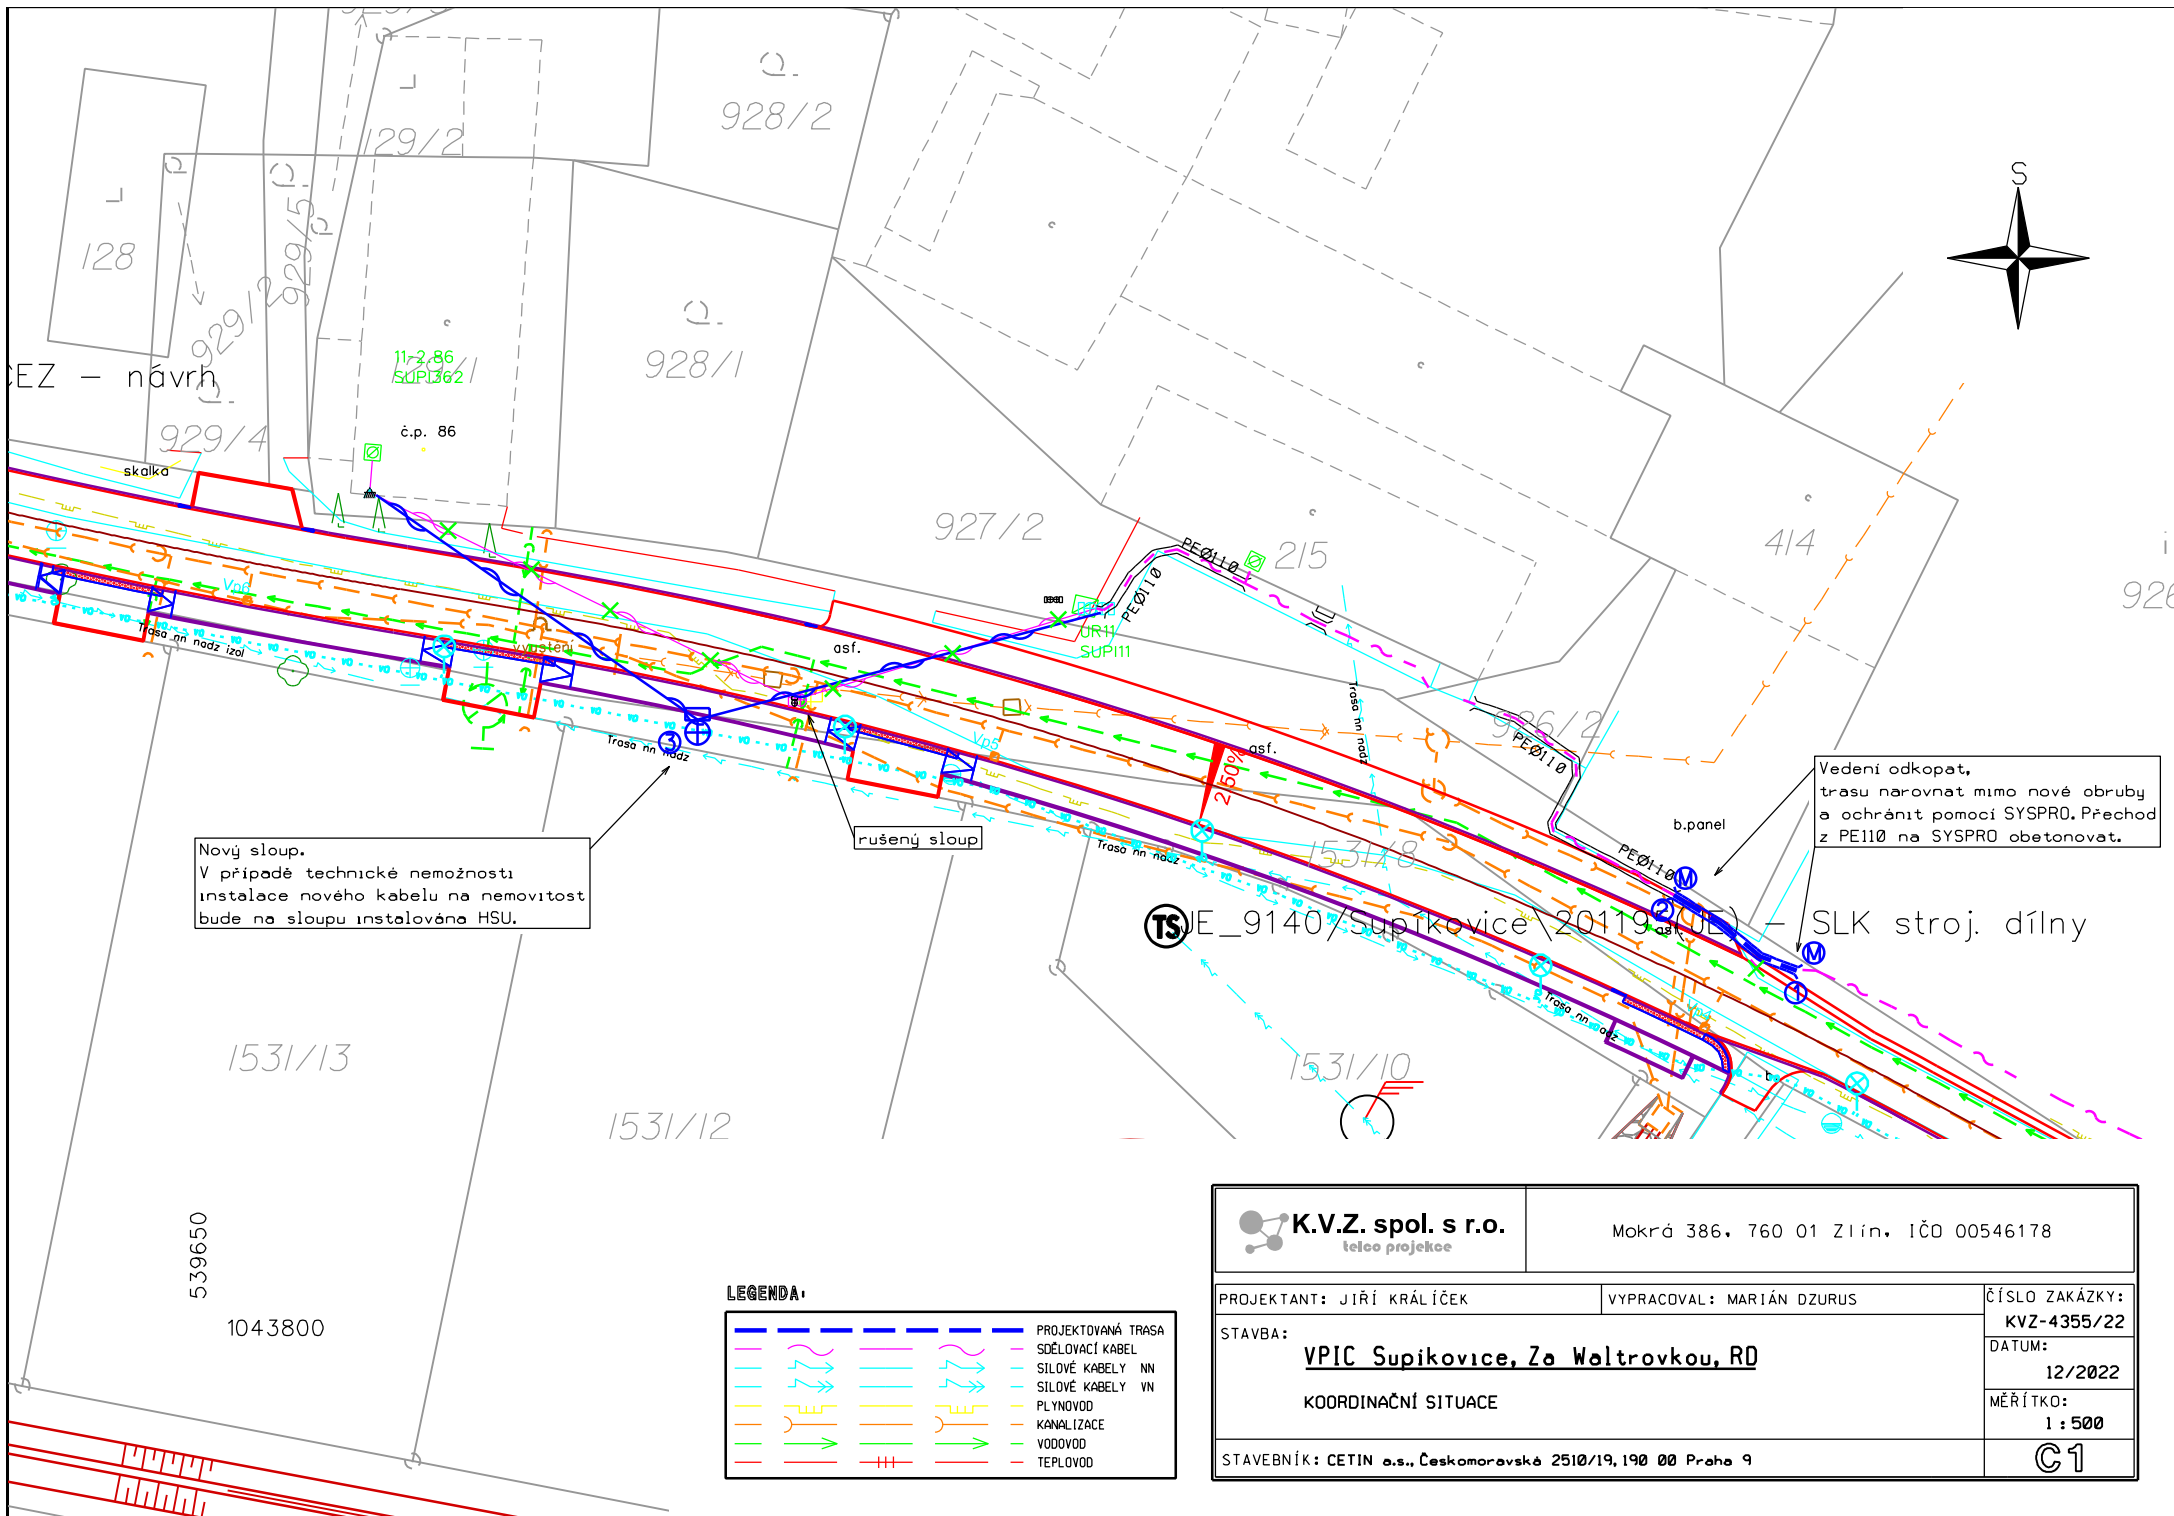

Nový sloup.
V případě technické nemožnosti
instalace nového kabelu na nemovitost
bude na sloupu instalována HSU.

rušený sloup

Vedení odkopat,
trasu narovnat mimo nové obruby
a ochránit pomocí SYSPRO. Přechod
z PE110 na SYSPRO obetonovat.

SLK stroj. dílny

LEGENDA:			
			PROJEKTOVANÁ TRASA
			SDĚLOVACÍ KABEL
			SILOVÉ KABELY NN
			SILOVÉ KABELY VN
			PLYNOVOD
			KANALIZACE
			VODOVOD
			TEPLOVOD

K.V.Z. spol. s r.o. teleo projekce		Mokrá 386, 760 01 Zlín, IČO 00546178	
PROJEKTANT: JIŘÍ KRÁLÍČEK		VYPRACOVAL: MARIÁN DZURUS	
STAVBA:		ČÍSLO ZAKÁZKY:	
VPIC Supikovice, Za Waltrovkou, RD		KVZ-4355/22	
KOORDINAČNÍ SITUACE		DATUM:	
STAVEBNÍK: CETIN a.s., Českomoravská 2510/19, 190 00 Praha 9		12/2022	
		MĚŘÍTKO:	
		1 : 500	
		C1	