


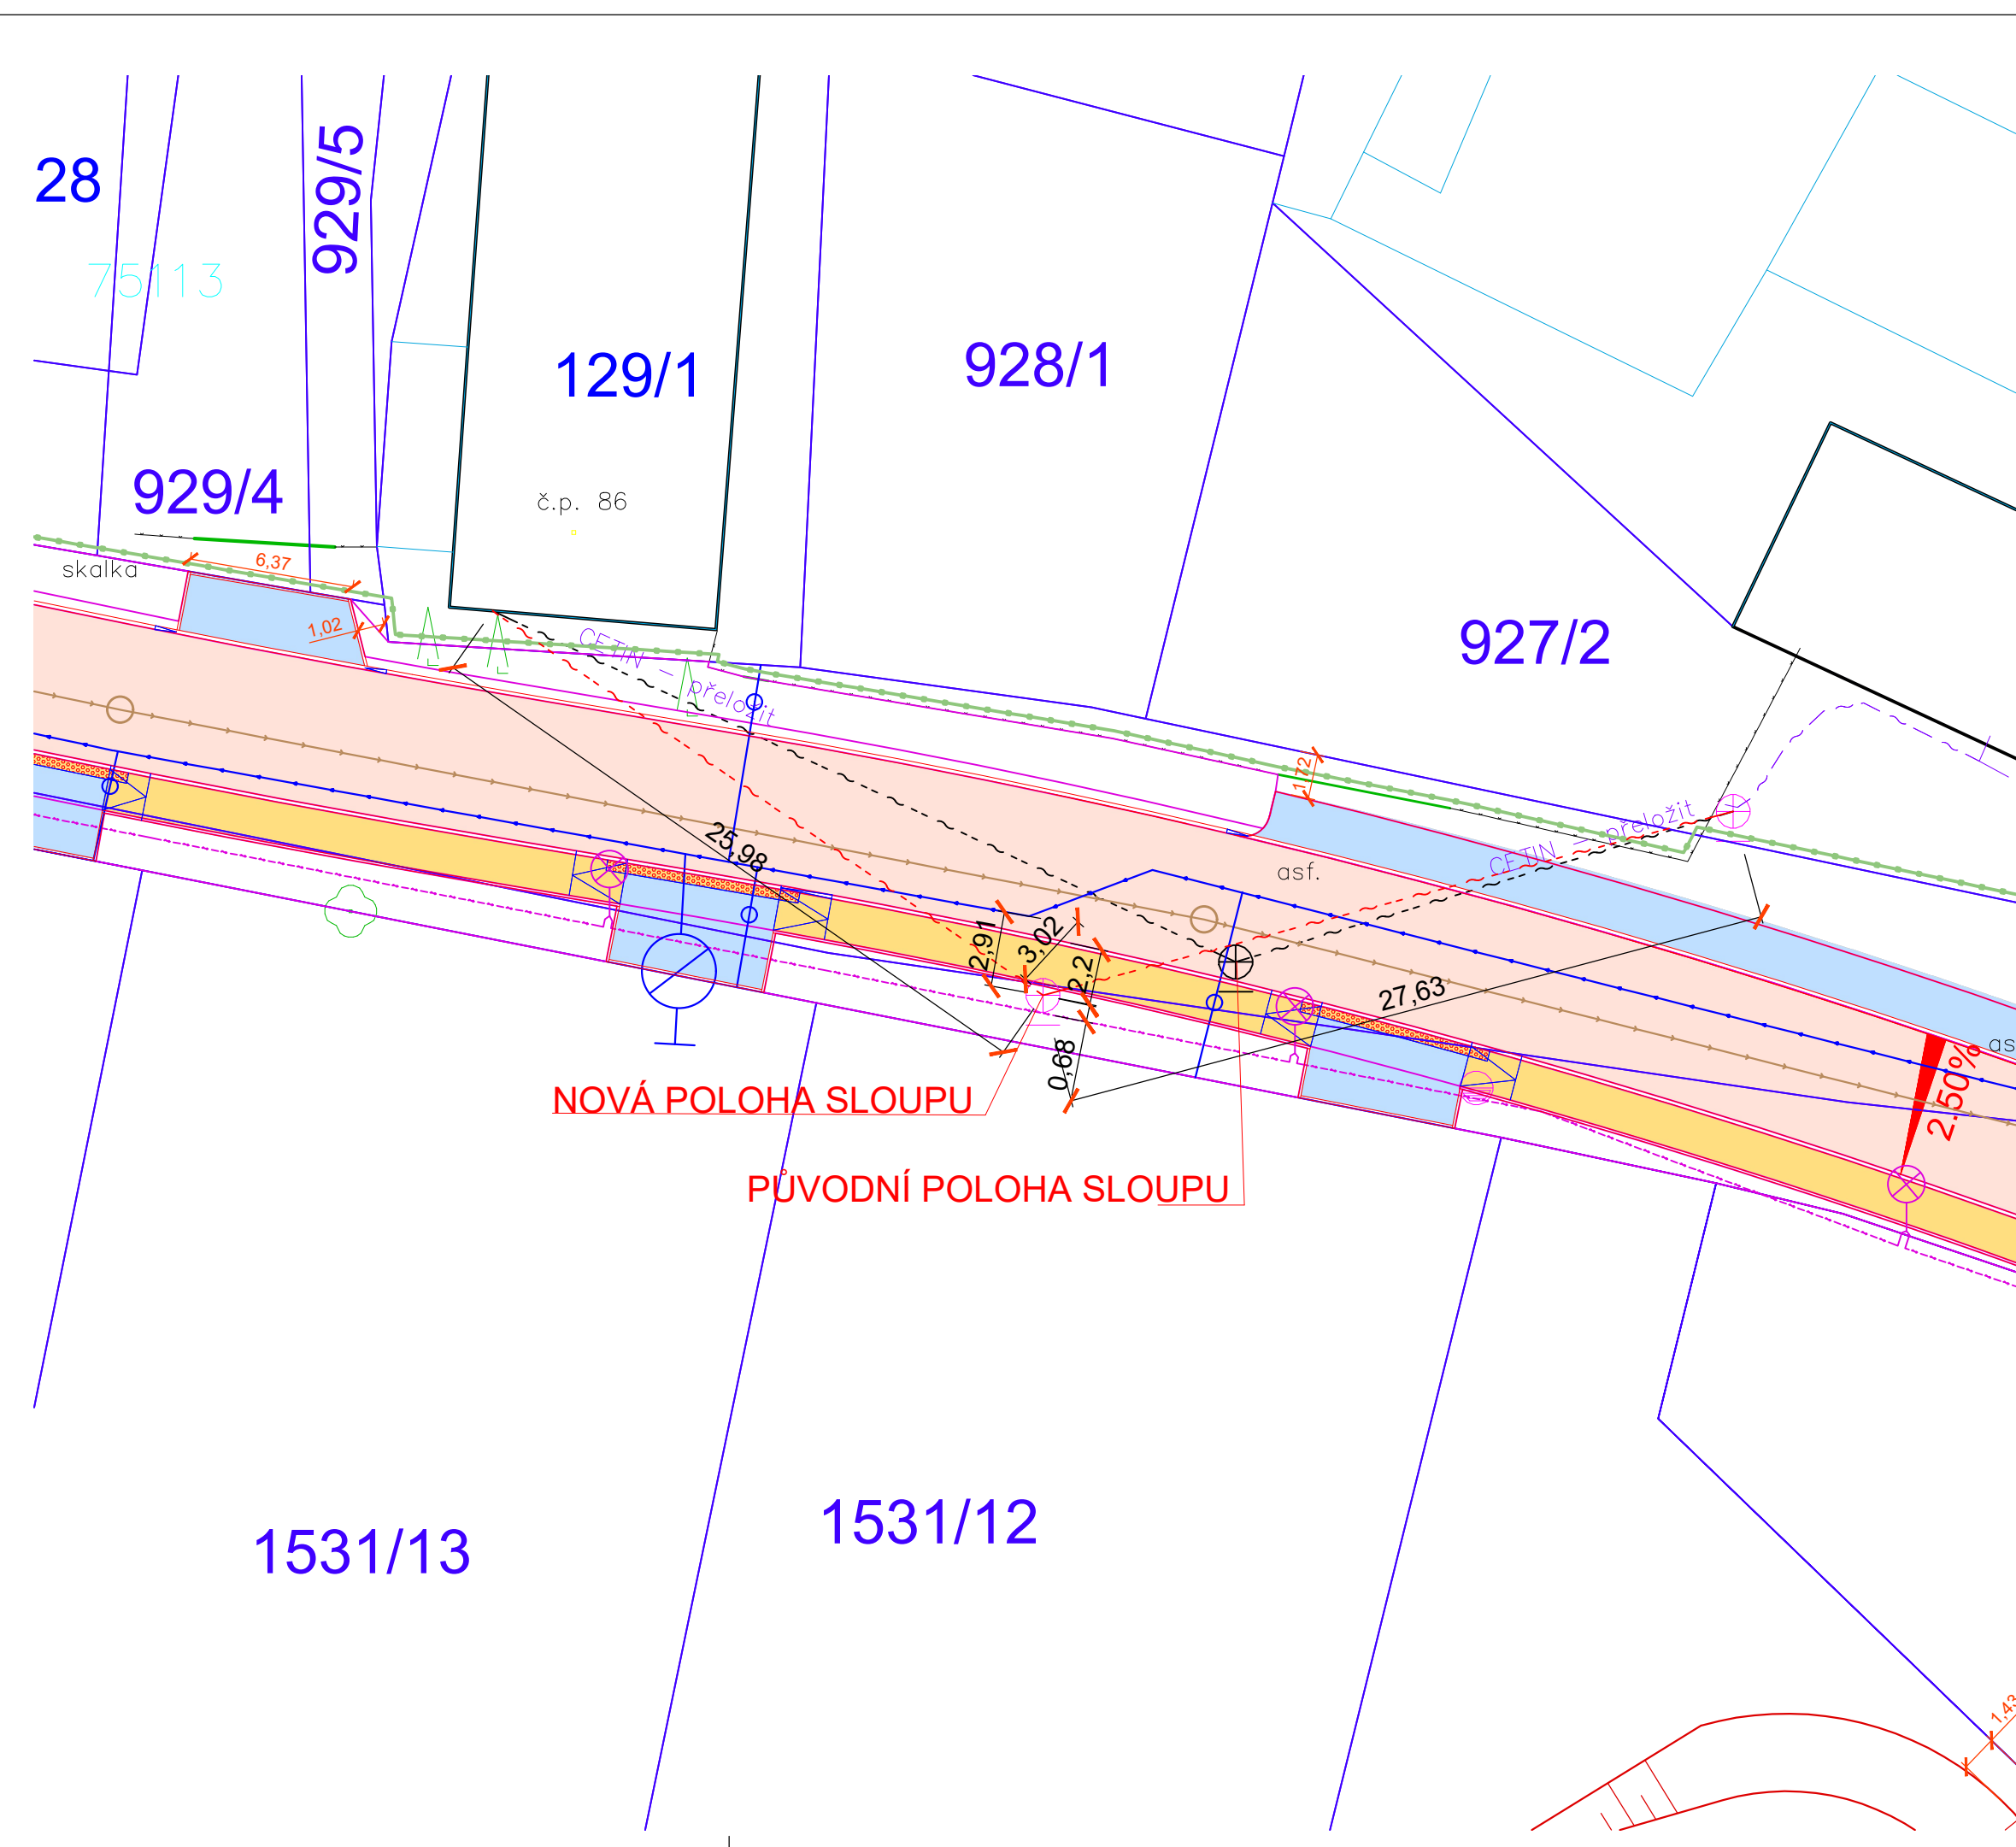

SEZNAM OBJEKTŮ:

- SO 101 Komunikace
- SO 01 Vodovod
- SO 02 Jednotná kanalizace
- SO 03 Dešťová kanalizace
- SO 04 Přípojky vody a kanalizace
- SO 05 Veřejné osvětlení
- SO06 Přeložka vedení CETIN

LEGENDA PLOCH:


- DLÁŽDĚNÉ CHODNÍKY
- VOZOVKY ASFALTOVÉ
- PLOCHY SJEZDŮ

LEGENDA:

- VZDUŠNÉ VEDENÍ (CETIN)
- ZEMNÍ KABELY (CETIN)
- PŘELOŽKA VZDUŠNÉHO VEDENÍ

NOVÁ POLOHA SLOUPU Y = 539616.931 X = 1043759.766

POZNÁMKA:
VÝŠKOVÝ SYSTÉM: B.p.v., SOUŘADNICOVÝ SYSTÉM: JTSK

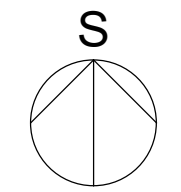

INDEX	DATUM	OBSAH	VYPRACOVAL
ZHOTOVITEL:			PARÉ:
 DODAVATELSKO-INŽENÝRSKÁ KANCELÁŘ s.r.o. NÁMĚSTÍ SVOBODY 14/879, 790 01 JESENÍK TEL. 584 412 429 FAX. 584 412 432 info@dik-jesenik.cz www.dik-jesenik.cz			
STAVBA: Technická vybavenost RD Supíkovice, lokalita "Za Waltrovkou"			HIP: ING. JIŘÍ ŠVUB
OBJEDNATEL: Obec Supíkovice, 790 51 Supíkovice 130			ZODP. PROJEKTANT: ING. JIŘÍ ŠVUB
OBSAH VÝKRESU: SITUAČNÍ VÝKRES SO 06 PŘELOŽKA KABELU CETIN			VYPRACOVAL: ING. JIŘÍ DANIŠ
ČÍSLO VÝKRESU:	INDEX:	DATUM:	MĚŘÍTKO:
2206	06	08/2022	1:250