ZÁPADNÍ ČÁST LOKALITY

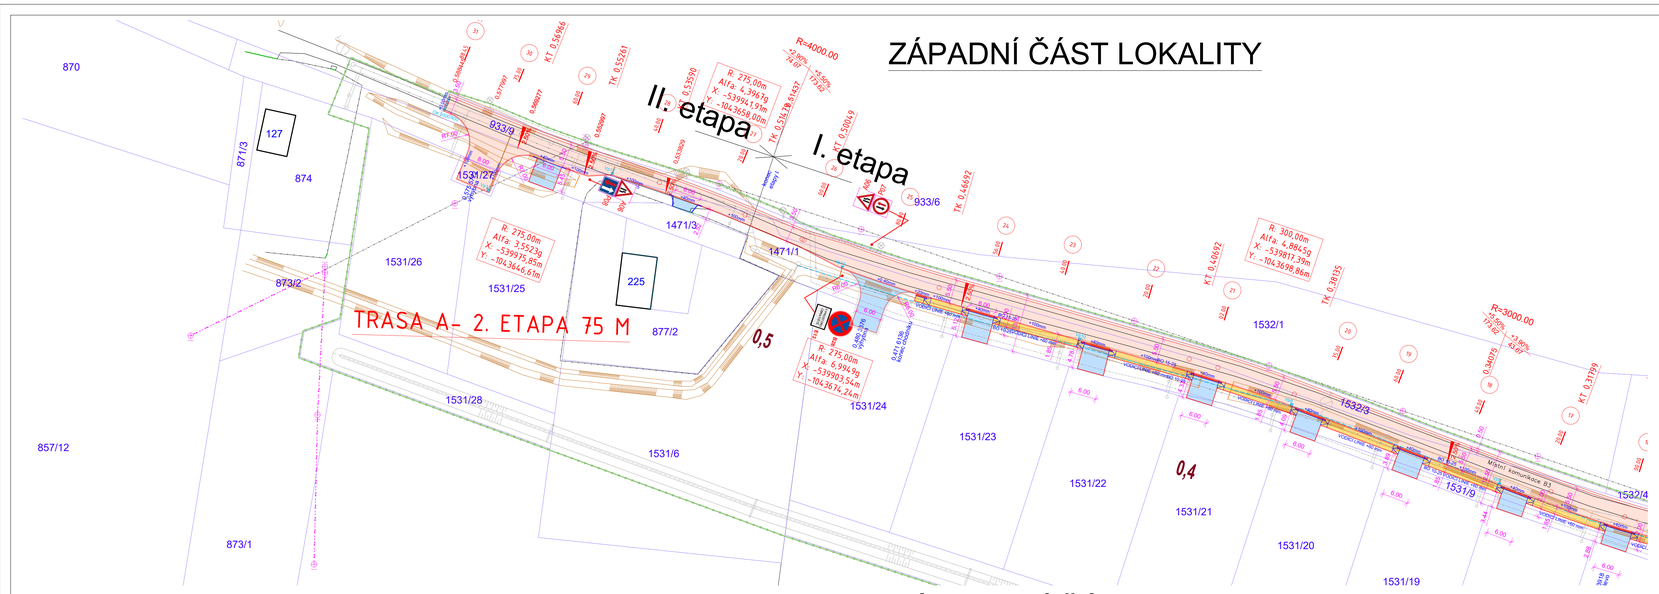

VÝCHODNÍ ČÁST LOKALITY

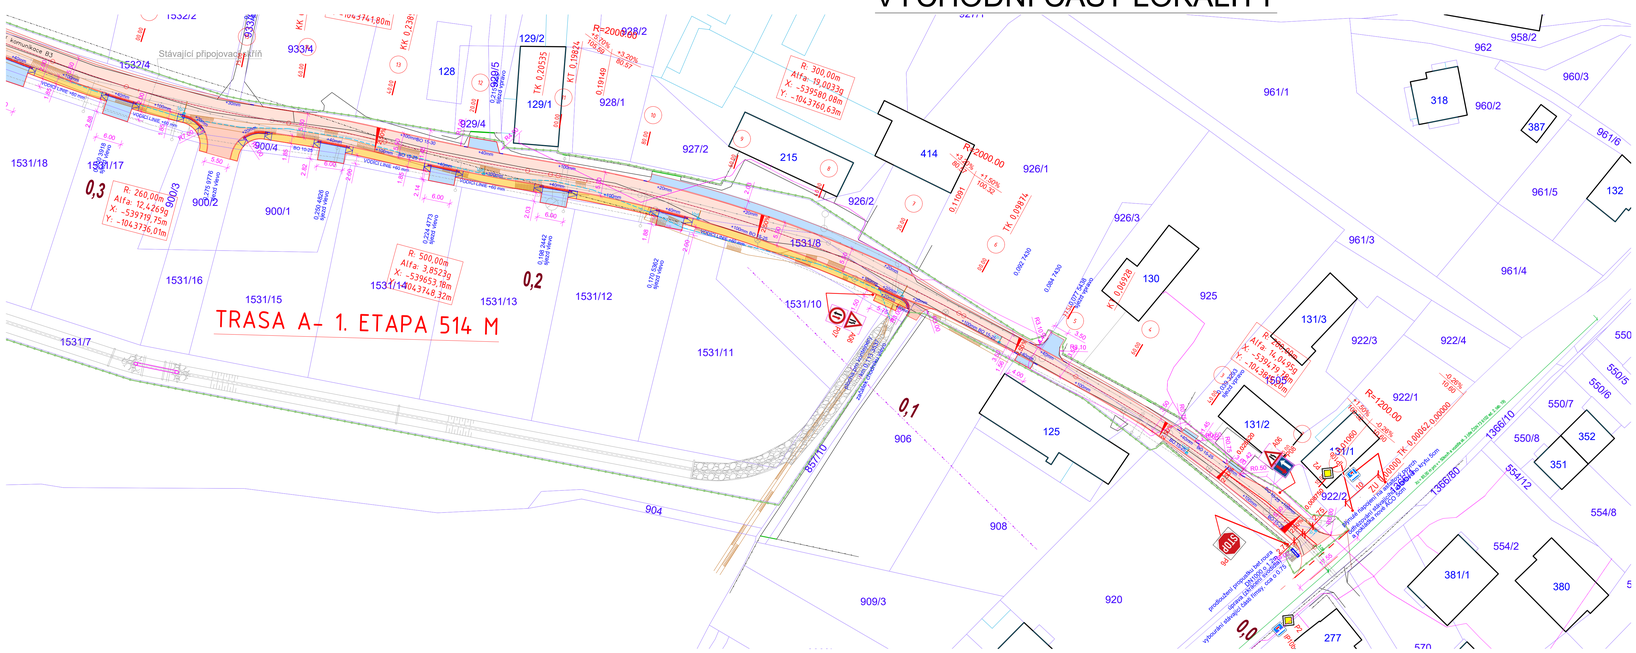

LEGENDA:

- STÁVAJÍCÍ BUDOVY DLE K.N.
- HRANICE PARCEL
- HRANICE PARCEL SLOUČENÁ
- 955 ČÍSLA PARCEL
- HRANY KOMUNIKACÍ
- SJEZDY
- ROZHLEDOVÉ TROJÚHELNÍKY

LEGENDA PLOCH:

- DLÁŽDĚNÉ CHODNÍKY
- VOZOVKY ASFALTOVÉ
- PLOCHY SJEZDŮ
- ZPEVNĚNÉ KRAJNICE
- OZELENĚNÉ PLOCHY

SEZNAM DOTČENÝCH PARCEL I. ETAPA:
k.ú.: Supíkovice (759571)
131/1, 857/10, 900/2, 900/4, 925, 926/1, 1366/1, 1471/1,
1505, 1531/8, 1531/9, 1531/24, 1532/3, 1532/4

SEZNAM DOTČENÝCH PARCEL II. ETAPA:
k.ú.: Supíkovice (759571)
933/9, 1531/27

POZNÁMKA:
VÝŠKOVÝ SYSTÉM: B.p.v., SOUŘADNICOVÝ SYSTÉM: JTSK

S

INDEX	DATUM	OBSAH	VYPRACOVAL

ZHOTOVITEL: DIK DOPRAVNĚTELEKOMUNIKAČNÍ KANCELÁŘ s.r.o., NÁMĚSTÍ SVOBODY 14/875, 790 01 JESENÍK, TEL.: 584 412 429, FAX: 584 412 422, info@dik-jeseník.cz, www.dik-jeseník.cz

PARÉ:

STAVBA: Technická vybavenost RD Supíkovice, lokalita "Za Waltrovkou"

OBJEDNATEL: Obec Supíkovice, 790 51 Supíkovice 130

OBSAH VÝKRESU: SO 101 KOMUNIKACE
SITUACE

HIP: ING. JIŘÍ ŠVUB
PROJEKTANT: ING. J. JUŘEČKA
VYPRACOVAL: ING. J. JUŘEČKA
STUPEŇ: ÚR+SP
FORMÁT: 11xA4

ČÍSLO VÝKRESU			INDEX	DATUM	MĚŘÍTKO
2206	SO101	-	02	11/2022	1:500