


NAPOJENÍ DO STÁVAJÍCÍ OTEVŘENÉ KANALIZACE
OPĚRNOU STĚNU A OPLOCENÍ OBNOVIT V PŮVODNÍM ROZSAHU

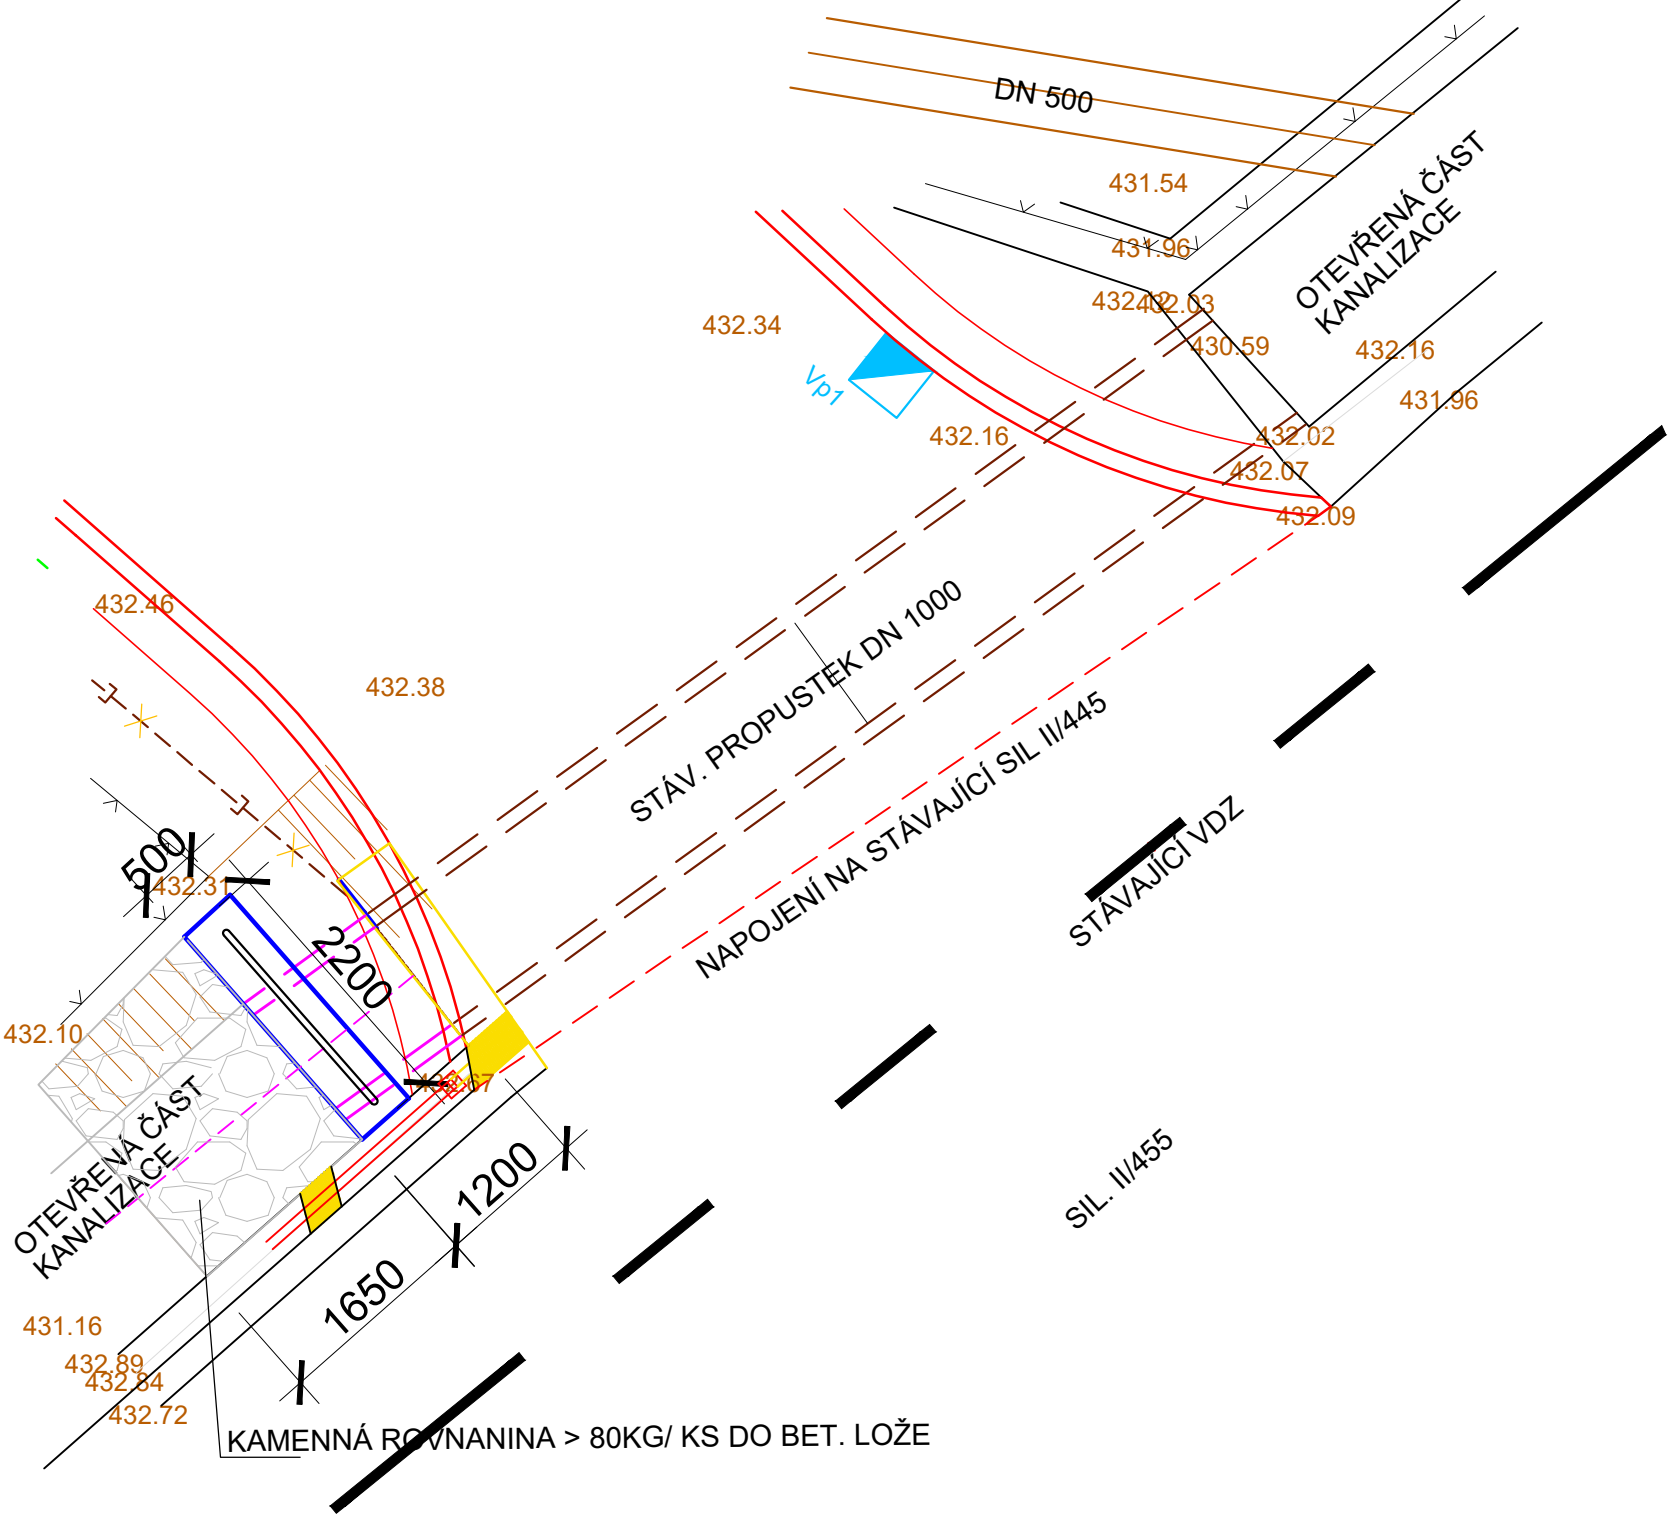

- STÁVAJÍCÍ OPĚRNÁ ZEĎ
- STÁVAJÍCÍ POTRUBÍ BETON DN 1000
- STÁVAJÍCÍ HRANA KOMUNIKACE
- STÁVAJÍCÍ OPLOCENÍ
- STÁVAJÍCÍ HRANICE PARCEL
- HRANA KOMUNIKACE- NAVRŽENÁ OBRUBA
- BEZP. PÁS KOMUNIKACE 0.5 M
- STÁV. DEŠŤ. KANALIZACE ZRUŠENÁ
- JEDNOTNÁ KANALIZACE NAVRŽENÁ DN 500
- BETONOVÉ ČELO PROPUSTKU
BETON C 30/37 XC4 S2
SVAŘ. SÍŤ 100/100 tl. 6,3 mm
- PRODLOUŽENÍ PROPUSTKU ŽB DN 1000
DÉLKA 1.2 M - ATYP. VÝROBEK



INDEX	DATUM	OBSAH	VYPRACOVAL
ZHOTOVITEL:			PARÉ:
 DODAVATELSKO-INŽENÝRSKÁ KANCELÁŘ s.r.o. NÁMĚSTÍ SVOBODY 14/879, 790 01 JESENÍK TEL. 584 412 429 FAX. 584 412 432 info@dik-jesenik.cz www.dik-jesenik.cz			
STAVBA:			HIP:
Technická vybavenost RD Supíkovice, lokalita "Za Waltrovkou"			ING. JIŘÍ ŠVUB
OBJEDNATEL:			ZODP. PROJEKTANT:
Obec Supíkovice, 790 51 Supíkovice 130			ING. S. JUREČKA
OBSAH VÝKRESU:			VYPRACOVAL:
SO 101 KOMUNIKACE			ING. J. JUREČKA
TRUBNÍ PROPUSTEK - SITUACE			STUPĚŇ:
			ÚR+SP
			FORMÁT:
			2xA4
ČÍSLO VÝKRESU:	DATUM:	INDEX:	DATUM:
2206	11/2022		11/2022
SO101			MĚŘÍTKO:
-			1:250
06			