




VJEZD - půdorys

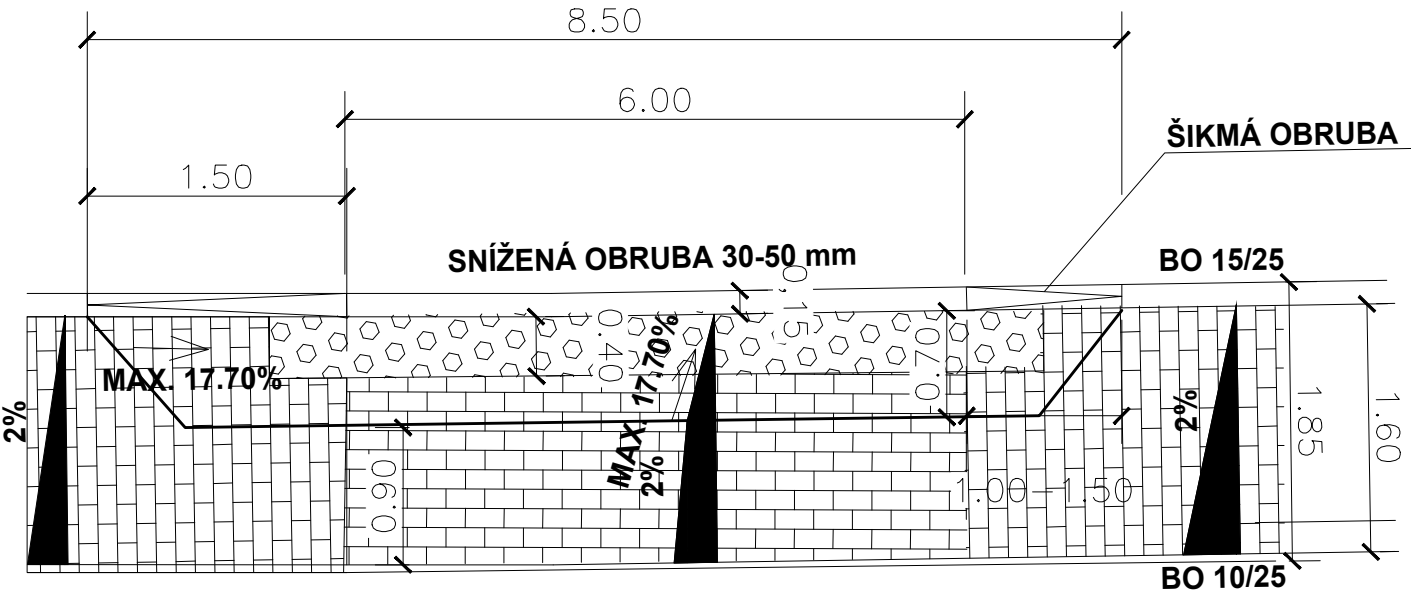



VJEZD - podélný řez

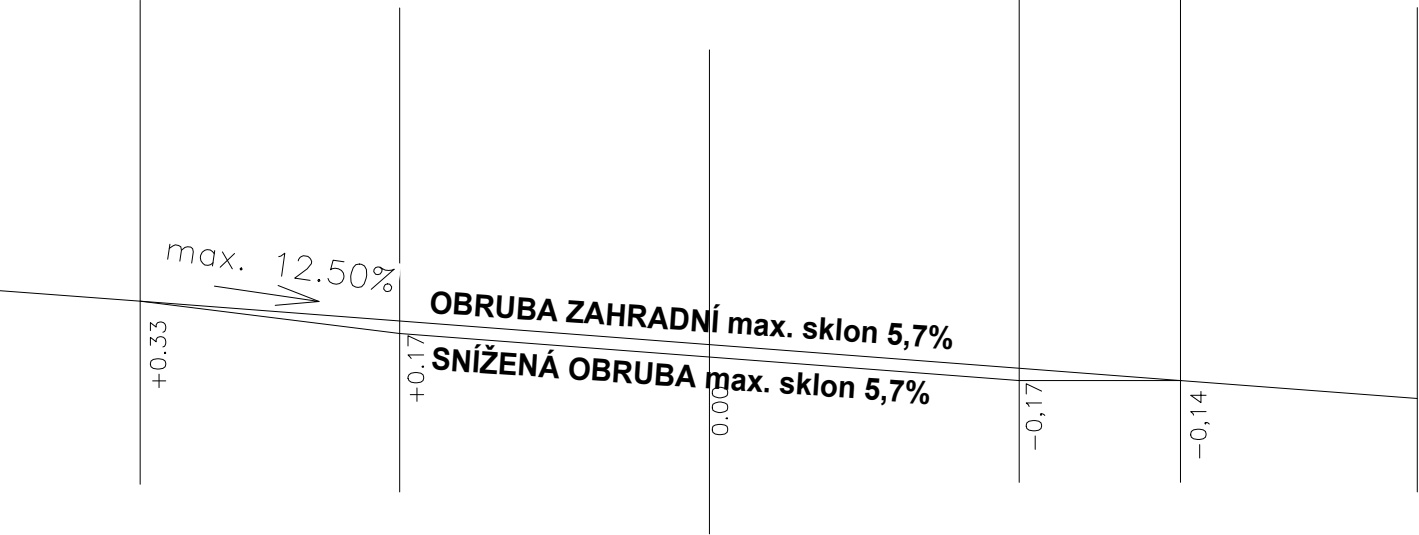

VJEZD - příčný řez

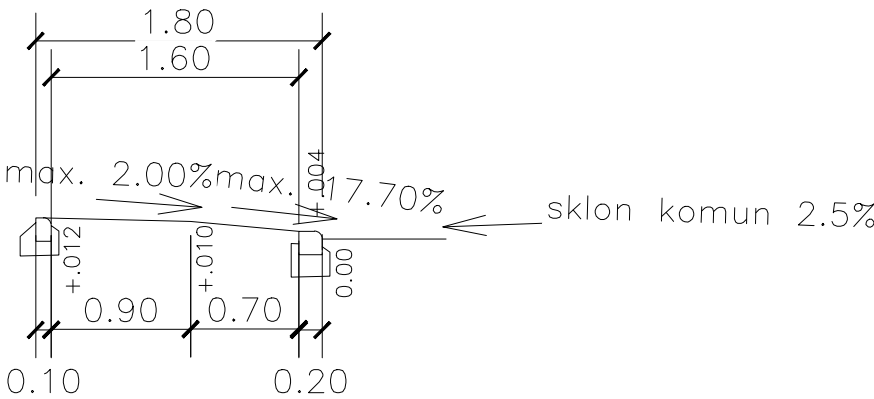

MÍSTO PRO PŘECHÁZENÍ

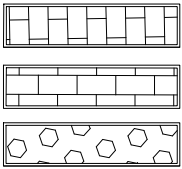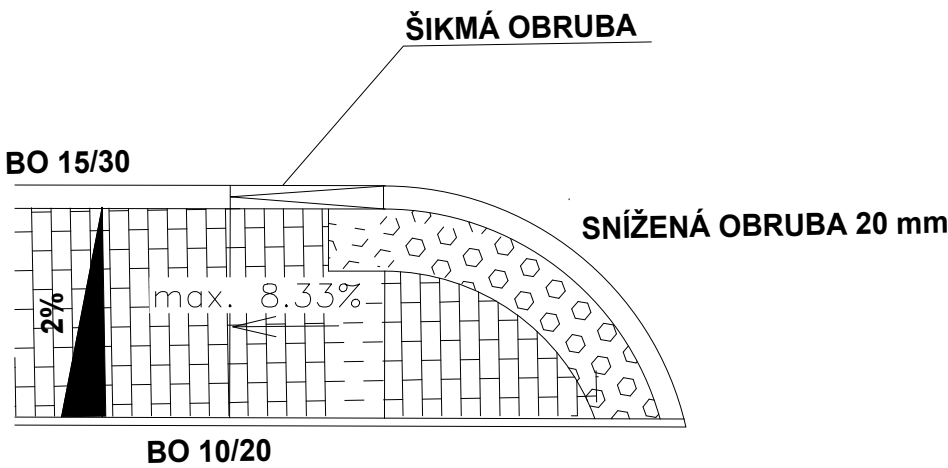

CHODNÍK - ZÁMK. DL. 60 mm
VJEZDY - ZÁMK. DL. ŠEDÁ 80 mm
ZÁMKOVÁ SLEPECKÁ DLAŽBA ČERVENÁ - HMATOVÝ PÁS



INDEX	DATUM	OBSAH	VYPRACOVAL
ZHOTOVITEL:			PARÉ:
 DODAVATELSKO-INŽENÝRSKÁ KANCELÁŘ s.r.o. NÁMĚSTÍ SVOBODY 14/879, 790 01 JESENÍK TEL. 584 412 429 FAX. 584 412 432 info@dik-jesenik.cz www.dik-jesenik.cz			
STAVBA:			HIP:
Technická vybavenost RD Supíkovice, lokalita "Za Waltrovkou"			ING. JIŘÍ ŠVUB
OBJEDNATEL:			ZODP. PROJEKTANT:
Obec Supíkovice, 790 51 Supíkovice 130			ING. S. JUREČKA
OBSAH VÝKRESU:			VYPRACOVAL:
SO 101 KOMUNIKACE BEZBARIÉROVÉ ŘEŠENÍ			ING. J. JUREČKA
ČÍSLO VÝKRESU:			STUPĚŇ:
2206	SO101	-	ÚR+SP
09	INDEX:	DATUM:	FORMÁT:
		11/2022	2xA4
		MĚŘÍTKO:	
		1:50	