



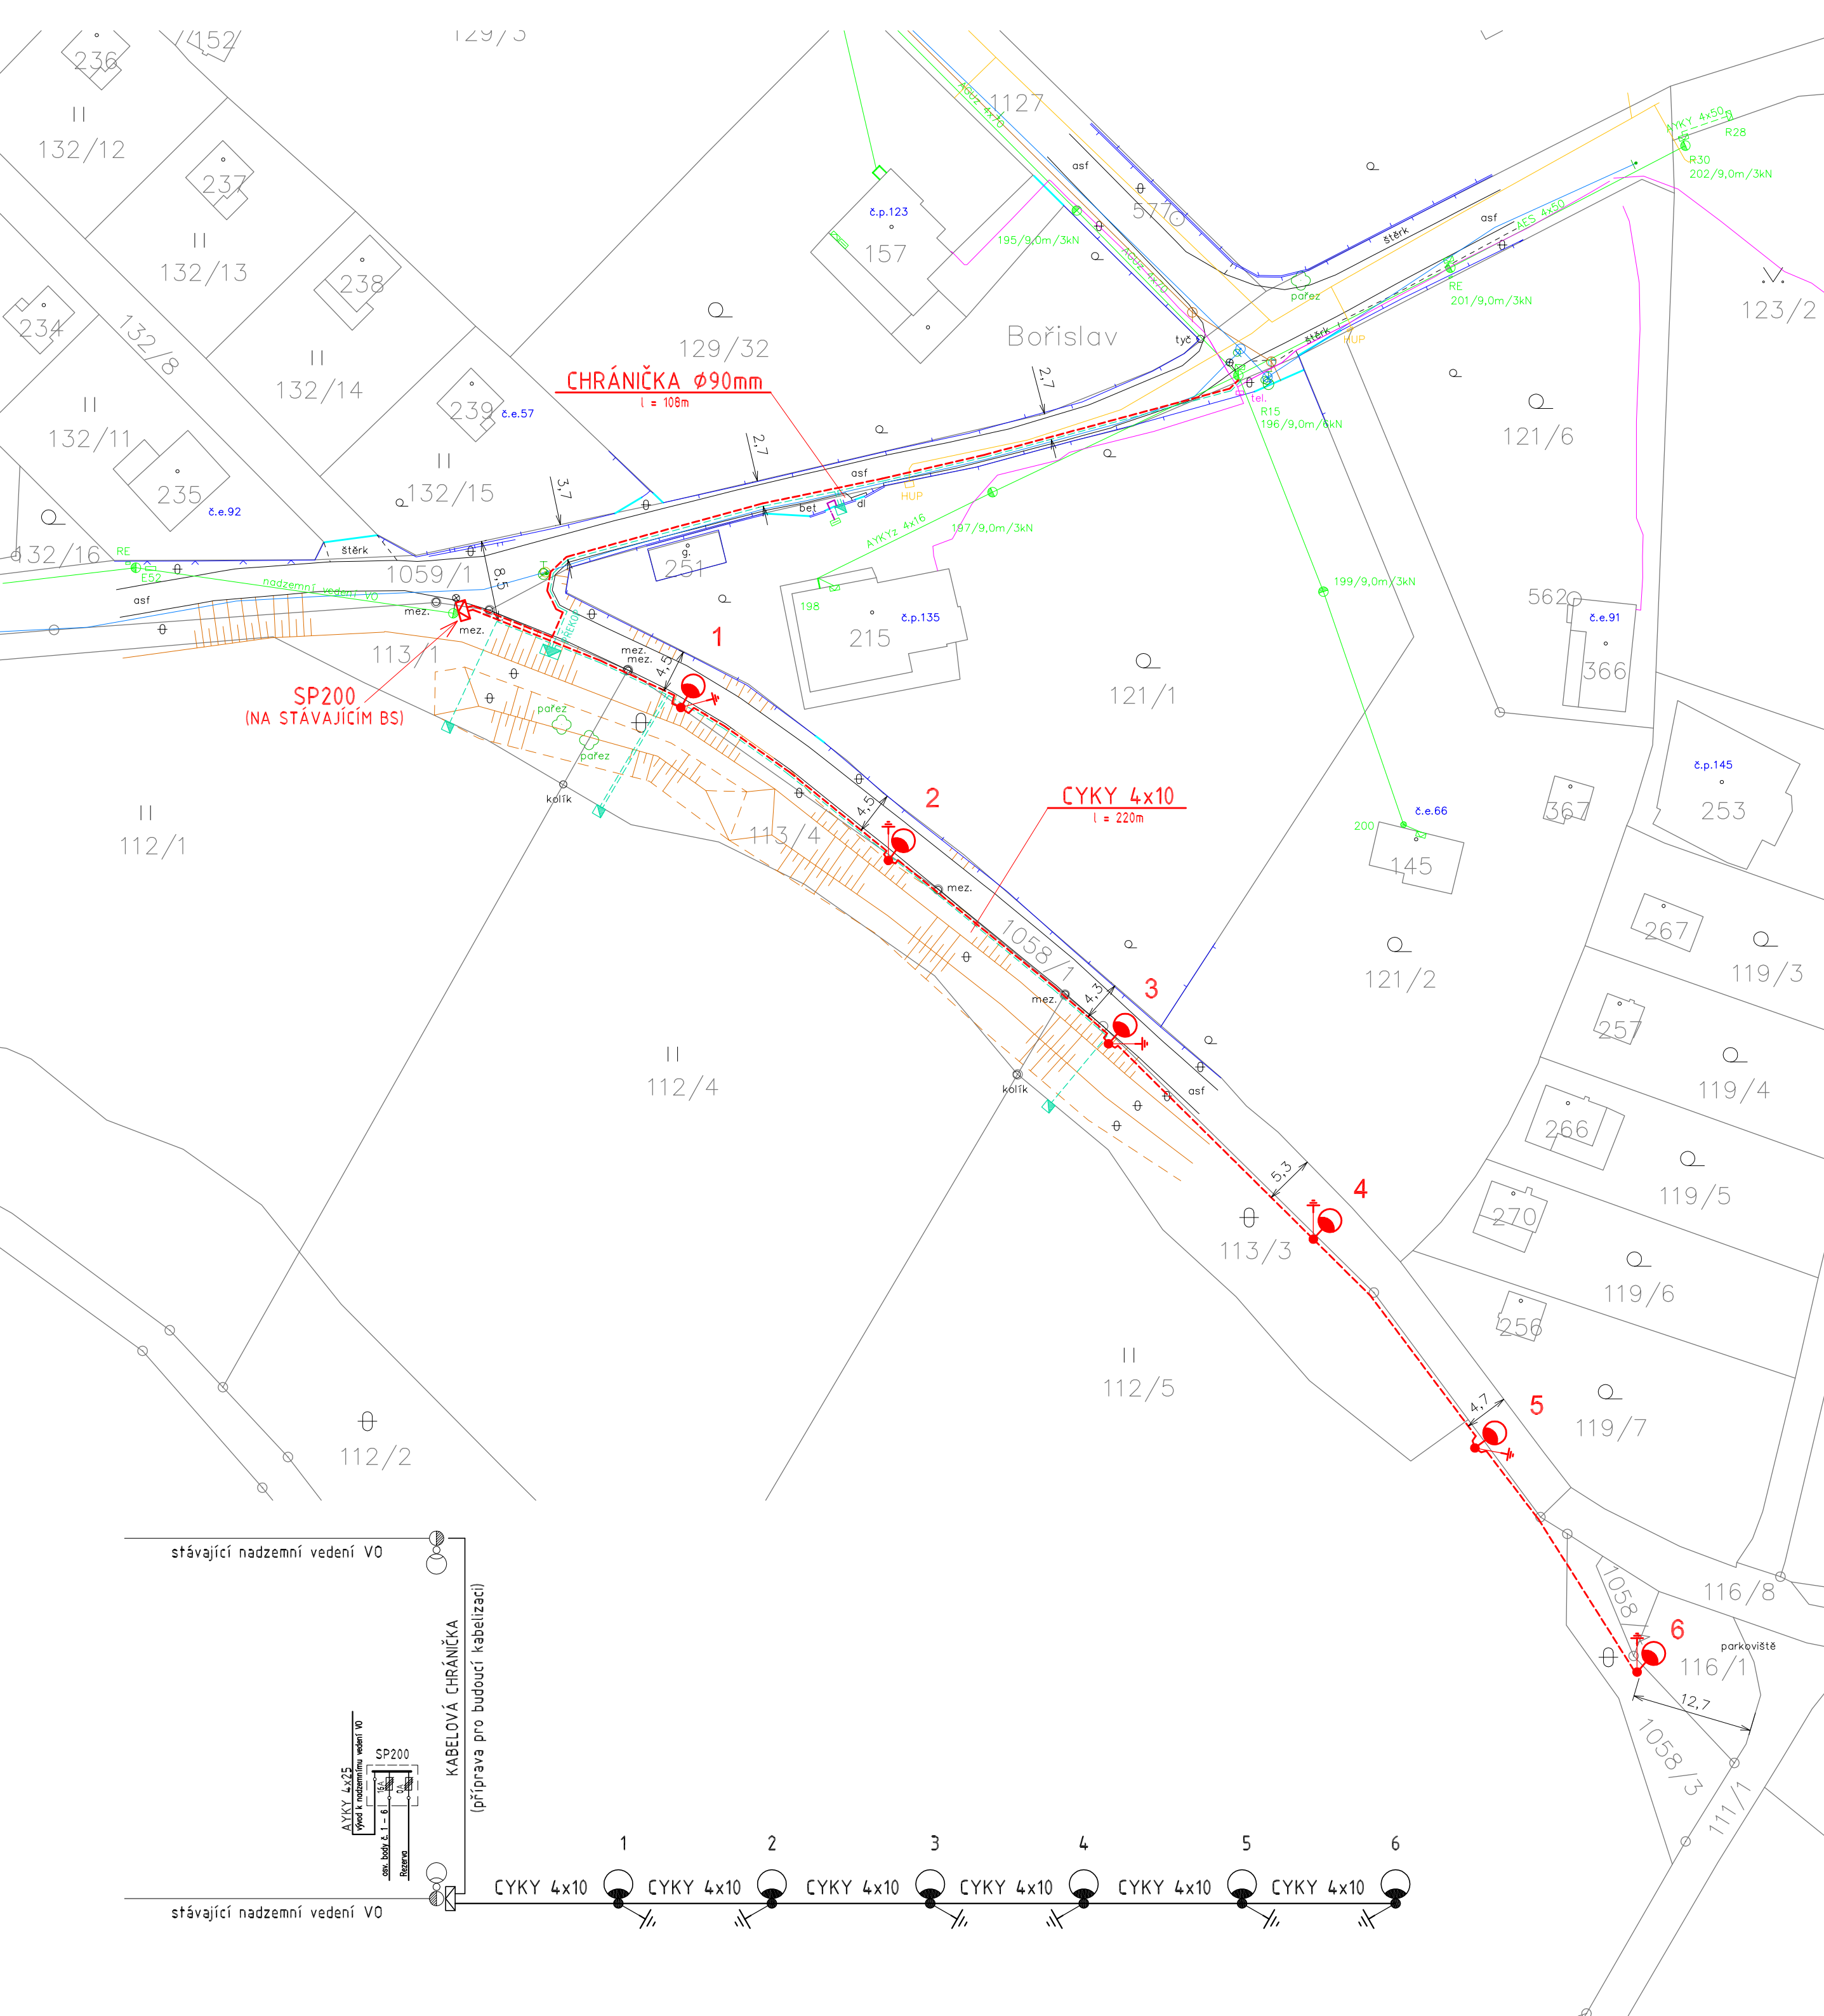

k.ú.: BOŘISLAV

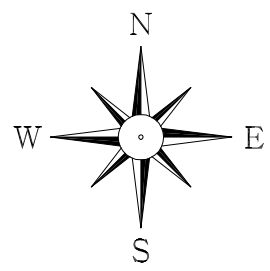

PŘED ZAHÁJENÍM ZEMNÍCH PRACÍ VYTÝČIT STÁVAJÍCÍ PODZEMNÍ VEDENÍ !
STÁVAJÍCÍ VEDENÍ ZAKRESLENO ORIENTAČNĚ.


Při křižování a souběhu s podzemními zařízeními je nutné dodržet příslušné ČSN (73 6005, 33 2000-5-52) a vyjádření správců podzemních zařízení (viz. dokladová část této PD).

SOUBĚH KABELŮ VO S STL PLYN. ZAŘÍZENÍM BUDE V MIN. VZDÁLENOSTI 0,6m DLE ČSN 736005
VZDÁLENOST VNĚJŠÍ HRANY BETONOVÉHO ZÁKLADU STOŽÁRU VO OD LÍCE PLYNOVODNÍHO
POTRUBÍ MUSÍ BÝT MINIMÁLNĚ 500mm

PROUDOVÁ SOUSTAVA 3 PEN ~ 50Hz 400V TN-C-S
OCHRANA PŘED NEBEZPEČNÝM DOTYKEM NEŽIVÝCH ČÁSTÍ:
AUTOMATICKÝM ODPOJENÍM OD ZDROJE

LEGENDA:

- NOVÉ KABELOVÉ VEDENÍ VO V ZEMI V CHRÁNIČCE
- NOVÝ OSVĚTLOVACÍ BOD VEŘEJNÉHO OSVĚTLENÍ
- □ NOVÝ ROZVADĚČ / POJISTKOVÁ SKŘÍŇ VEŘ. OSVĚTLENÍ
- ◆ KABELOVÁ SPOJKA NN (VO)
- STÁVAJÍCÍ KABELOVÉ VEDENÍ NN ČEZ Distribuce a.s. (v rámci plánované realizace kabelizace NN)
- □ STÁVAJÍCÍ POJISTKOVÁ SKŘÍŇ ČEZ Distribuce a.s. (v rámci plánované realizace kabelizace NN)
- STÁVAJÍCÍ VENKOVNÍ VEDENÍ NN ČEZ Distribuce a.s.
- □ STÁVAJÍCÍ POJISTKOVÁ SKŘÍŇ / ROZVADĚČ NN (RE)
- ● | STÁVAJÍCÍ BETONOVÝ SLOUP, STŘEŠNÍK, KONZOLE
- ⚡ UZEMNĚNÍ DRÁT FeZn (d = 10mm)
- STÁVAJÍCÍ PLYNOVOD (RWE)
- STÁVAJÍCÍ TELEKOMUNIKAČNÍ VEDENÍ (CETIN)
- STÁVAJÍCÍ VODOVOD (SČVK)
- STÁVAJÍCÍ KANALIZACE (SČVK)

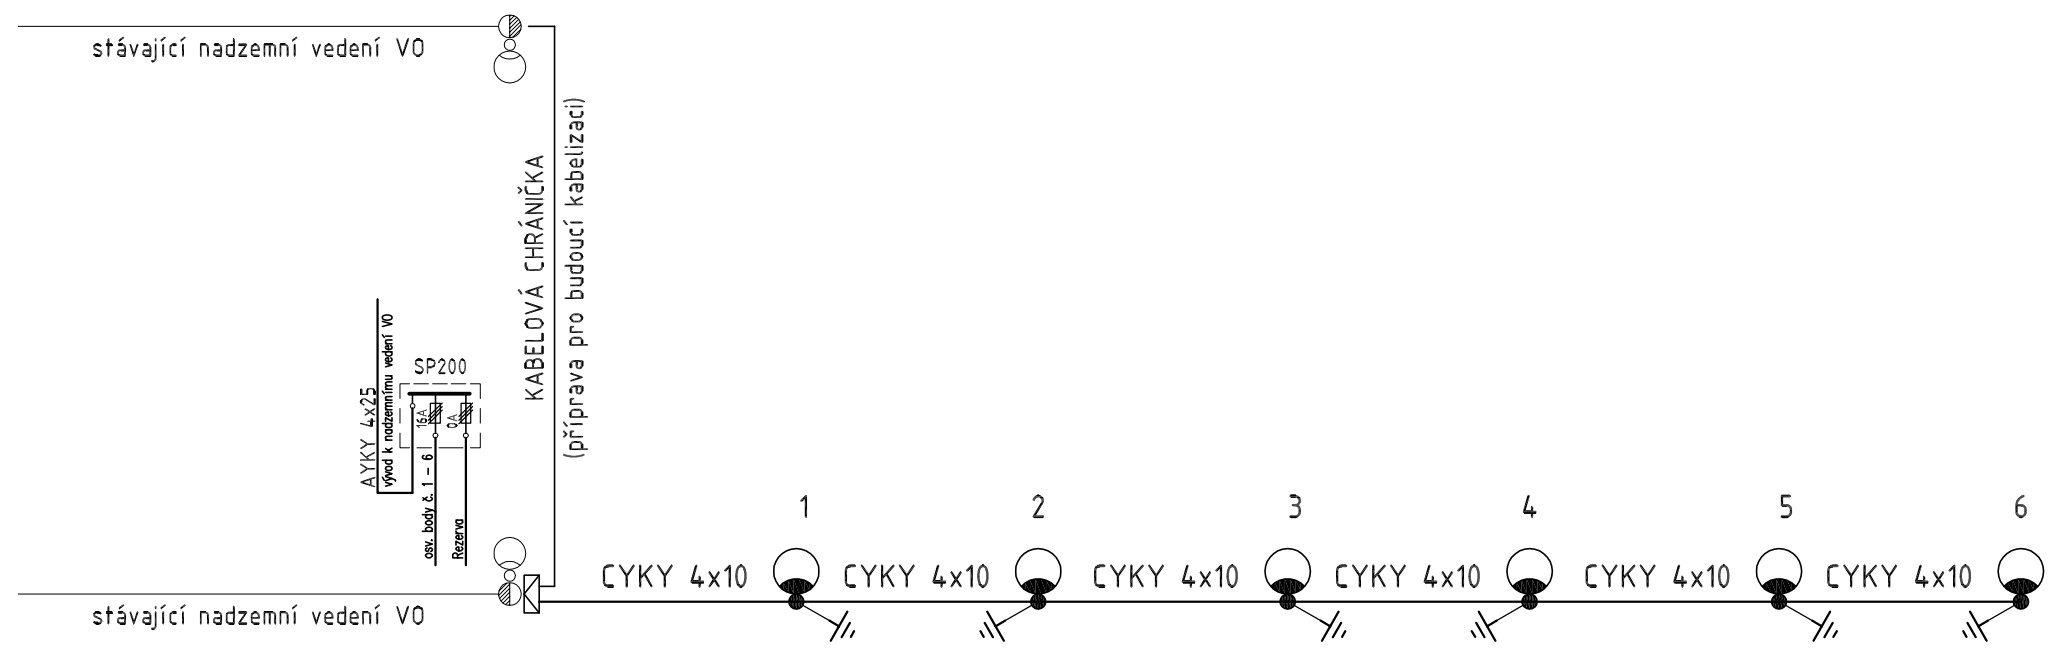

 ELMO Schoř, s.r.o. Máchova 680 410 02 Lovosice tel.: 728 460 446 fax: 416 532 237 e-mail: vesely@elmoschor.cz	Investor: Obec Bořislav		Výkres č.: 1 Měřítka: 1:500
	Místo stavby: BOŘISLAV	Odp. projektant: PETR VESELÝ	
	Okres: TEPLICE	Vypracoval: PETR VESELÝ	
	Kraj: ÚSTECKÝ	Č. zakázky: IV-12-4018278-VO	
	Datum: 02/2020	Stupeň PD: k SP a PROVÁDĚCÍ	
Stavba /akce/: TP Bořislav - nové veřejné osvětlení			
Výkres: KABELOVÝ ROZVOD VO			