


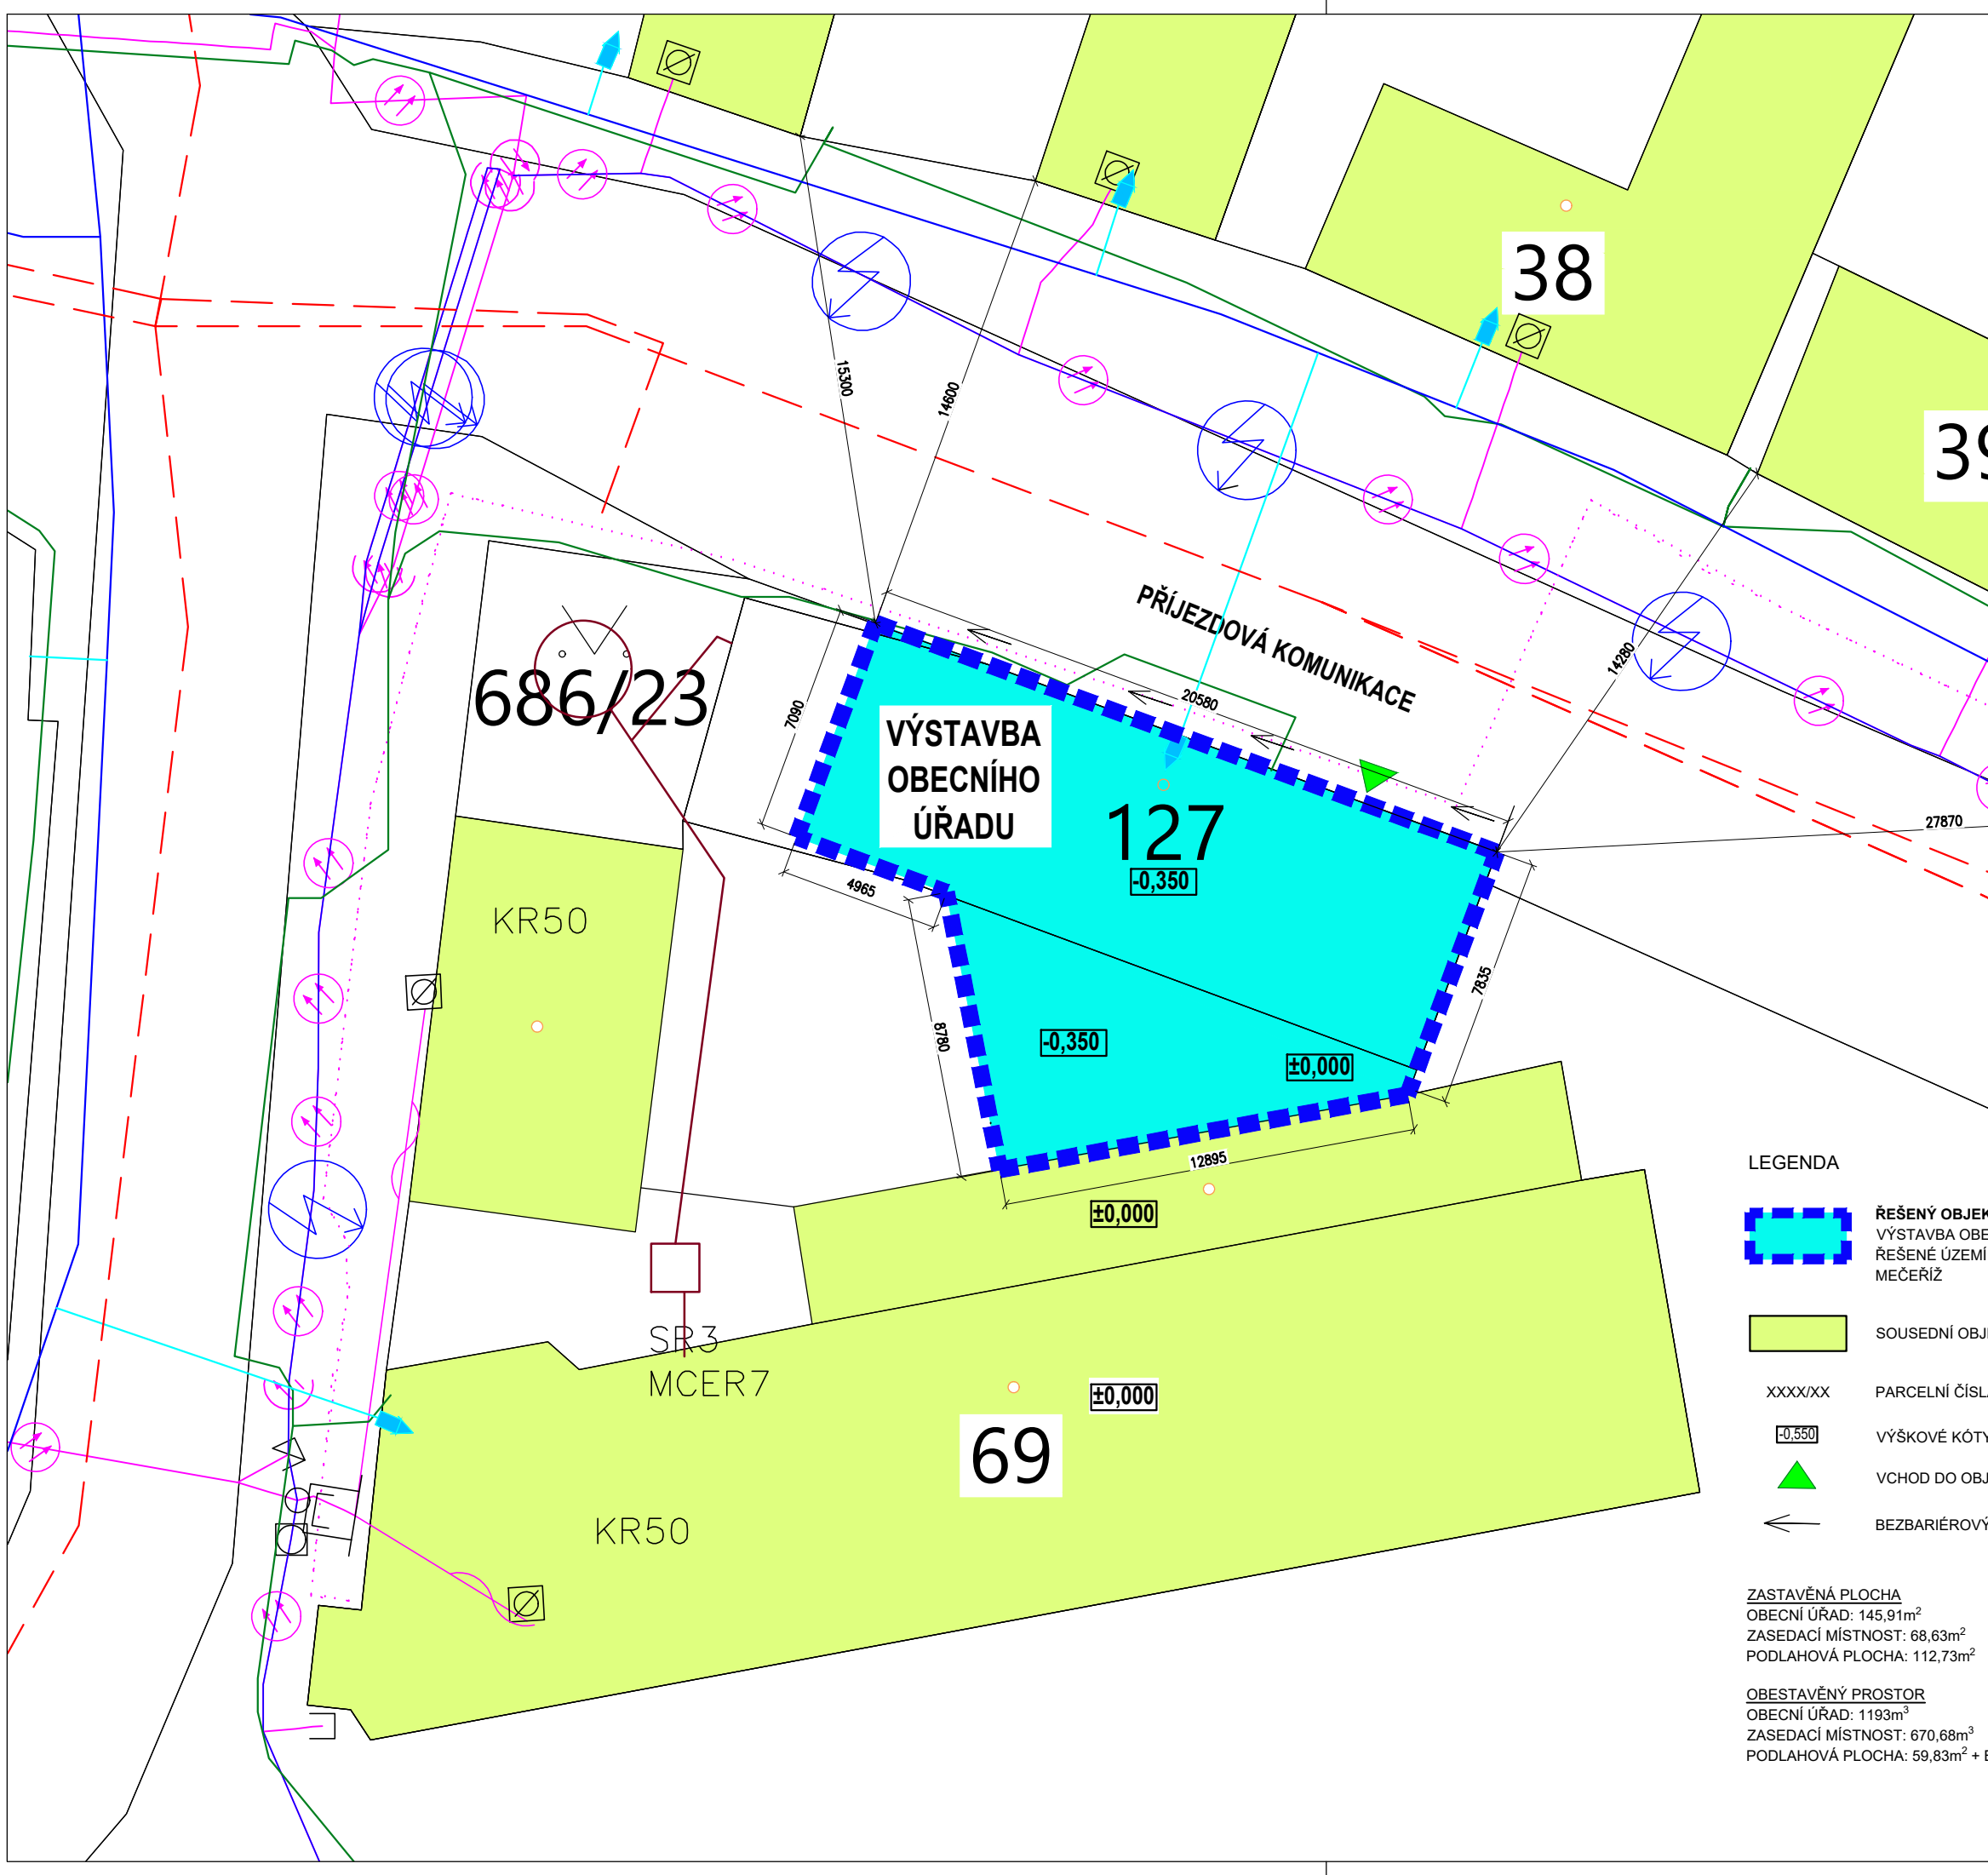

- STÁVAJÍCÍ SÍŤ:
- LEGENDA CETIN
- NV přípojka, území s NV přípojkou CETIN
 - zaměřený průběh metalického kabelu
 - zaměřený průběh optického kabelu, HDPE trubky nebo souběh optického a metalického kabelu
 - nezaměřený průběh metalického kabelu
 - podzemní síť cizí
 - nezaměřený průběh optického kabelu, HDPE trubky nebo souběh optického a metalického kabelu
 - RR
 - radiové síť, ochranné pásmo radiové sítě
 - nadzemní síť
 - neprovázované síť
 - podzemní síť cizí
 - síť s NV
- LEGENDA ČEZ DISTRIBUCE
- PODZEMNÍ VEDENÍ NN DO 1kV
 - KANALIZAČNÍ PŘÍPOJKA
- LEGENDA VaK Mladá Boleslav

Vodárenská zařízení a objekty:

stylizace linie dle zaměření	popis (funkce)	vlastnický vztah
před záhozem	po záhozu	nezaměřeno
	vodovodní potrubí (rad, přivaděč)	vlastní nebo provozujeme
	vodovodní potrubí (přípojka)	provozujeme nebo vlastní
	vodovodní potrubí (rad, přípojka)	provozujeme
	vodovodní potrubí (rad, přípojka)	neprovozujeme
	potrubí užitkové vody (rad)	neprovozujeme
	vodovodní potrubí ZRUŠENO (rad, přípojka)	neprovozujeme

Kanalizační zařízení a objekty:

stylizace linie dle zaměření	popis (funkce)	vlastnický vztah
před záhozem	po záhozu	nezaměřeno
	kanalizační potrubí (stoka, výtlak)	vlastní nebo provozujeme
	kanalizační potrubí (přípojka gravitační, tlaková)	provozujeme nebo vlastní
	kanalizační potrubí (stoka, výtlak, přípojka)	provozujeme
	kanalizační potrubí (dešťová voda)	neprovozujeme
	kanalizační potrubí (stoka, výtlak, přípojka)	neprovozujeme
	kanalizační potrubí ZRUŠENO (stoka, výtlak, přípojka)	neprovozujeme

- LEGENDA
- ŘEŠENÝ OBJEKT
VÝSTAVBA OBECNÍHO ÚŘADU
ŘEŠENÉ ÚZEMÍ PARCELA ST. 127
MEČEŘÍŽ
 - SOUSEDNÍ OBJEKTY
 - XXXX/XX PARCELNÍ ČÍSLA
 - VÝŠKOVÉ KÓTY
 - VCHOD DO OBJEKTU
 - BEZBARIÉROVÝ VSTUP

ZASTAVĚNÁ PLOCHA
OBECNÍ ÚŘAD: 145,91m²
ZASEDACÍ MÍSTNOST: 68,63m²
PODLAHOVÁ PLOCHA: 112,73m²

OBESTAVĚNÝ PROSTOR
OBECNÍ ÚŘAD: 1193m³
ZASEDACÍ MÍSTNOST: 670,68m³
PODLAHOVÁ PLOCHA: 59,83m² + BALKÓN 16,68m²

±0.000 = 285,50 m.n.m. (B.p.v.)

PROJEKT
VÝSTAVBA OBECNÍHO ÚŘADU V OBCI
MEČEŘÍŽ
k.ú. Mečeříž
parc.č. st. 127

STAVEBNÍK
Obec Mečeříž
č.p. 50, 294 77 Mečeříž

VYPRACOVAL
Radana Krejčíková

ZODPOVĚDNÝ PROJEKTANT
Radovan Krejčík
ČKAIT: 0004600

HIP
Radovan Krejčík

AUTOR
Radana Krejčíková

STUPĚN
Dokumentace pro stavební povolení

DATUM
02/2025

MĚŘITKO
1:200

ČÁST
Celková dokumentace

NÁZEV VÝKRESU
Katastrální situační výkres

ARCHIVNÍ ČÍSLO
2025-02

ČÍSLO PŘÍLOHY
C.2

KOPIE

