

- LEGENDA
- ŘEŠENÝ OBJEKT
VÝSTAVBA OBECNÍHO ÚŘADU
ŘEŠENÉ ÚZEMÍ PARCELA ST. 127
MEČEŘIŽ
- SOUSEDNÍ OBJEKTY
- POCHOZÍ ZPĚVNĚNÁ PLOCHA
NÁŠLAPNÉ KAMENY
- POCHOZÍ ZPĚVNĚNÁ PLOCHA
ASFALTOVÝ POVRCH - CHODNÍK
- NAVRHOVANÁ ZELEŇ
- VRSTEVNICE
- KANALIZAČNÍ PŘÍPOJKA
- VEŘEJNÉ OSVĚTLENÍ
- SILOVÉ VEDENÍ NN
- VODOVOD
- DEŠŤOVÁ KANALIZACE
- SDĚLOVACÍ VEDENÍ
- SPLAŠKOVÁ KANALIZACE
- TEPELNÁ ČERPADLA
- ELEKTOROROZVADEČ
- XXXX/XX
- PARCELNÍ ČÍSLA
- VÝŠKOVÉ KÓTY
- VCHOD DO OBJEKTU
- SKLON RAMPY PŘED VCHODEM
DO OBECNÍHO ÚŘADU
BEZBARIÉROVÝ VSTUP

ZASTAVĚNÁ PLOCHA
OBECNÍ ÚŘAD: 145,91m²
ZASEDACÍ MÍSTNOST: 68,63m²
PODLAHOVÁ PLOCHA: 112,73m²
OBESTAVĚNÝ PROSTOR
OBECNÍ ÚŘAD: 1193m³
ZASEDACÍ MÍSTNOST: 670,68m³
PODLAHOVÁ PLOCHA: 59,83m² + BALKÓN 16,68m²
PLOCHA ZELENĚ CELKEM: 201,61m²

±0,000 = 285,50 m.n.m. (B.p.v.)

PROJEKT
VÝSTAVBA OBECNÍHO ÚŘADU V OBCI
MEČEŘIŽ
k.ú. Mečeříž
parc.č. st. 127

STAVEBNÍK
Obec Mečeříž
č.p. 50, 294 77 Mečeříž

VYPRACOVAL
Radana Krejčíková

ZODPOVĚDNÝ PROJEKTANT
Radovan Krejčík
ČKAIT: 0004600

HIIP
Radovan Krejčík



AUTOR
Radana Krejčíková

STUPEŇ Dokumentace pro povolení stavby	DATUM 02/2025
	MĚŘÍTKO 1:200

ČÁST
Celková dokumentace

NÁZEV VÝKRESU
Koordinační situační výkres

ARCHIVNÍ ČÍSLO 2025-02	ČÍSLO PŘÍLOHY C.3	KOPIE
---------------------------	----------------------	-------

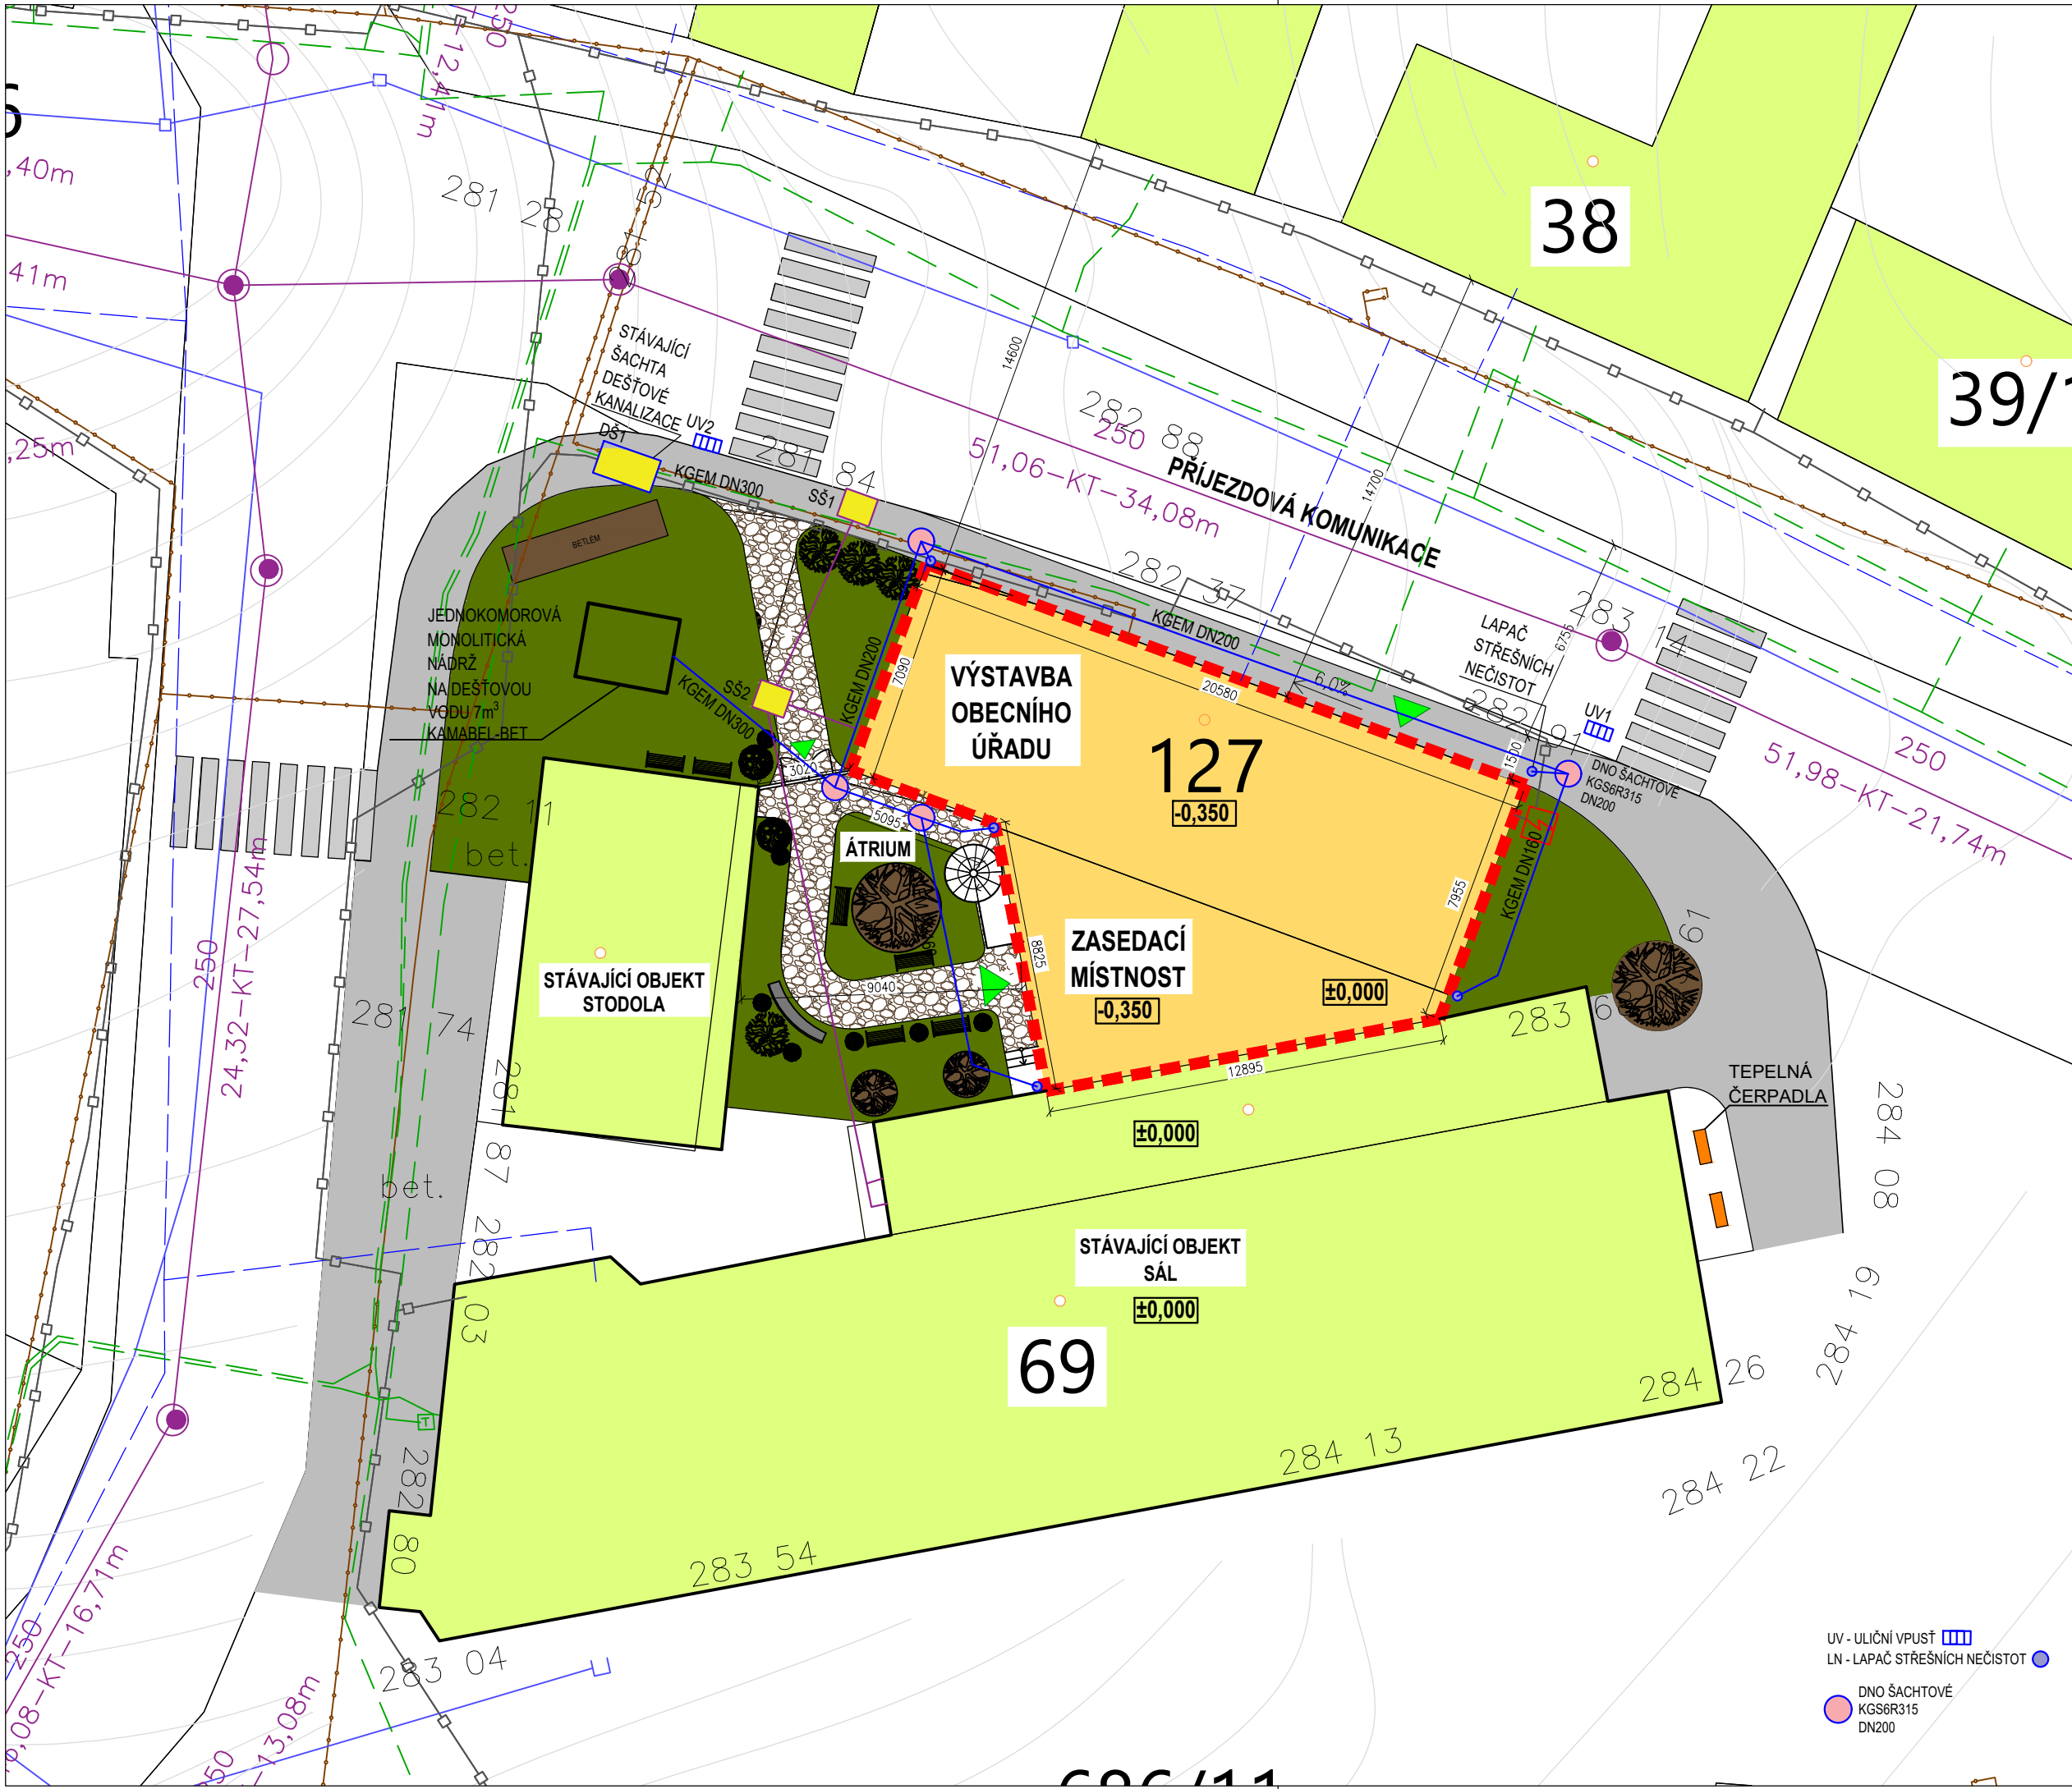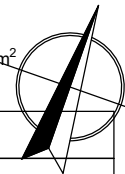

UV - ULIČNÍ VPUSŤ
LN - LAPAČ STŘEŠNÍCH NEČISTOT
DNO ŠACHTOVÉ
KGS6R315
DN200