



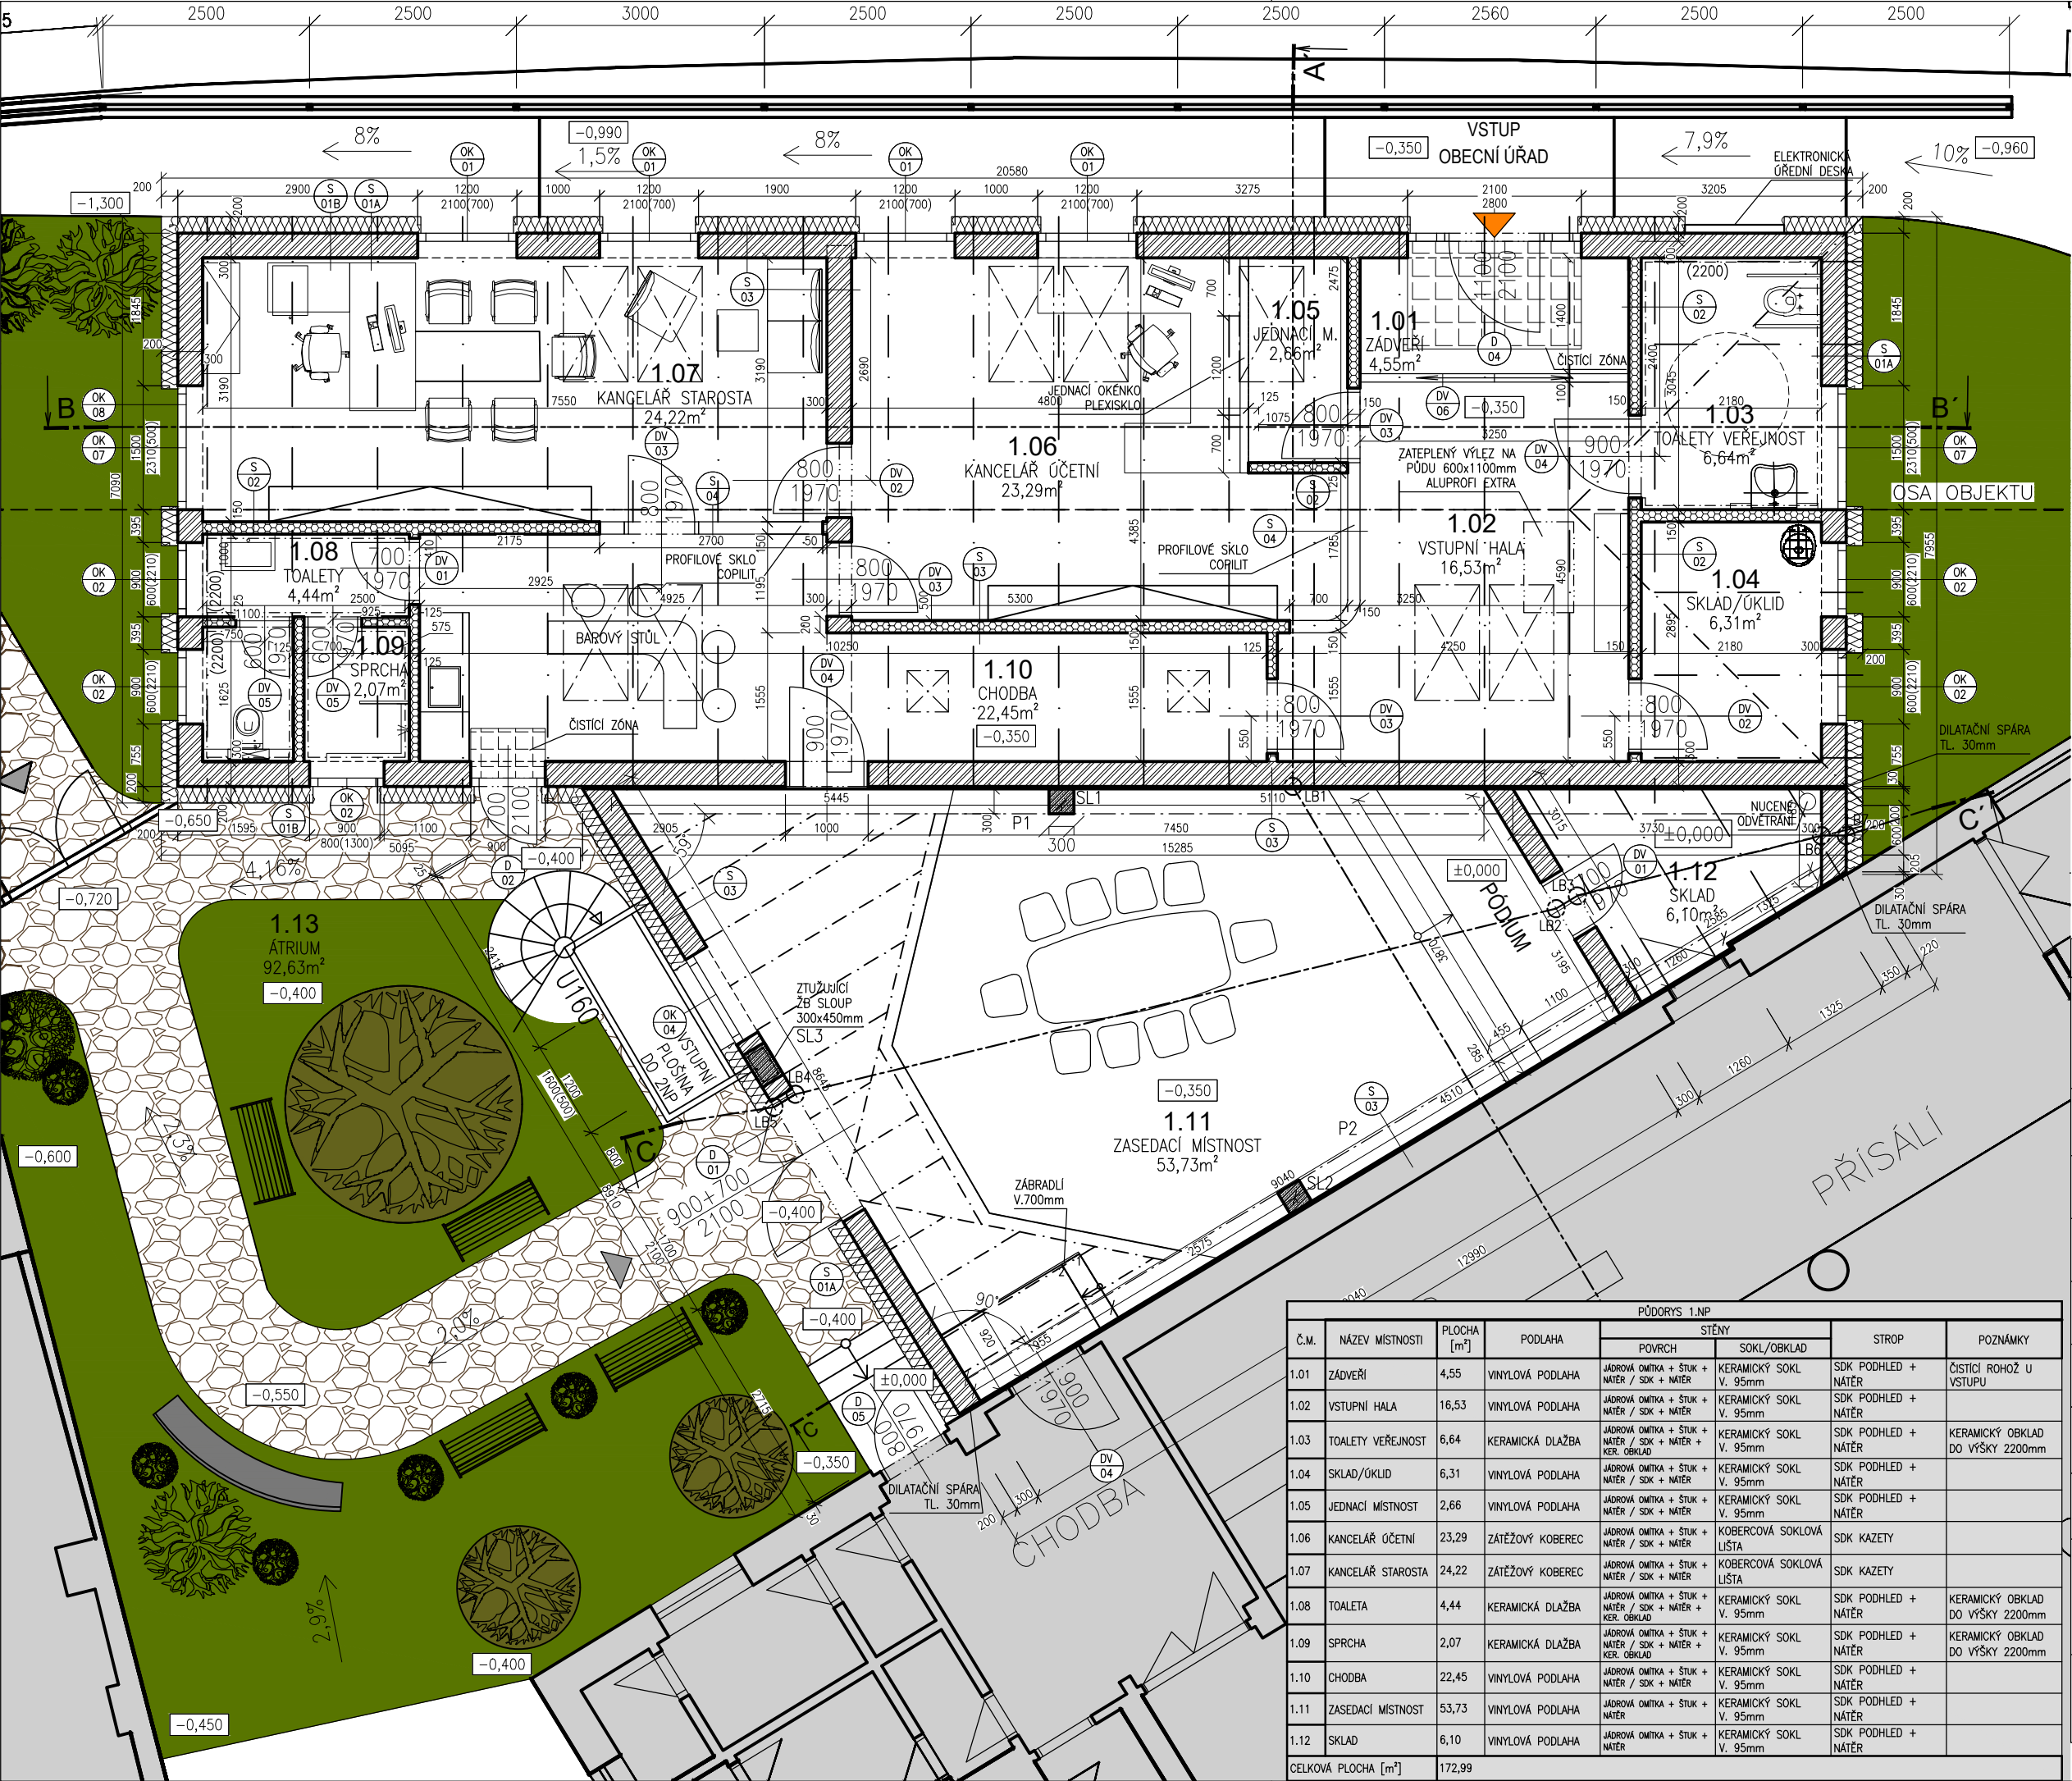

- LEGENDA MATERIÁLŮ
- BROUŠENÁ CIHLA TL.300mm
 - SDK PŘÍČKA TL. 125/150mm
 - ŠTĚRKOPISKOVÝ PODSYP
 - NÁSYP
 - ROSTLÝ TERÉN
 - TEPELNÁ IZOLACE EPS 100F TL.200mm
 - TEPELNÁ IZOLACE XPS TL.100mm
 - VNITŘNÍ ČISTICÍ ZÓNA
 - PROSTÝ BETON
 - ŽELEZOBETON
 - LB LOMOVÝ BOD
 - SL ŽELBET SLOUP
 - V ŽELBET VĚNEC
 - P PRŮVLAK
 - VSTUP OBECNÍ ÚŘAD
 - SOUSEDNÍ OBJEKTY

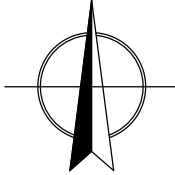

0.000 = 285,50 m.n.m. (B.p.v.)		
PROJEKT VÝSTAVBA OBECNÍHO ÚŘADU V OBCI MEČEŘIŽ k.ú. Mečeříž parc.č. st. 127		
STAVEBNÍK Obec Mečeříž č.p. 50, 294 77 Mečeříž		
VYPRACOVAL Radana Krejčíková	ZPRACOVATEL  Projektstav RK s.r.o. sídlo: Na Jilci 394 294 73, Brodce IČO: 220 02 651	
ZODPOVĚDNÝ PROJEKTANT Radovan Krejčík ČKAIT: 0004600		
HIP Radovan Krejčík		
AUTOR Radana Krejčíková		
STUPEŇ Dokumentace pro provedení stavby	DATUM 06/2025	MĚŘITKO 1:75
ČÁST Architektonicko-stavební řešení		
NÁZEV VÝKRESU PŮDORYS 1.NP NAVRHOVANÝ STAV		
ARCHIVNÍ ČÍSLO 2025-02B	ČÍSLO PŘÍLOHY 102	KOPIE

PŮDORYS 1.NP						
Č.M.	NÁZEV MÍSTNOSTI	PLOCHA [m²]	PODLAHA	STĚNY		POZNÁMKY
				POVRCH	SOKL/OBKŁAD	
1.01	ZÁDVEŘÍ	4,55	VINYLOVÁ PODLAHA	JÁDROVÁ OMÍTKA + ŠTUK + NÁTĚR / SDK + NÁTĚR	KERAMICKÝ SOKL V. 95mm	ČISTICÍ ROHOŽ U VSTUPU
1.02	VSTUPNÍ HALA	16,53	VINYLOVÁ PODLAHA	JÁDROVÁ OMÍTKA + ŠTUK + NÁTĚR / SDK + NÁTĚR	KERAMICKÝ SOKL V. 95mm	SDK PODHLĚD + NÁTĚR
1.03	TOALETY VEŘEJNOST	6,64	KERAMICKÁ DLAŽBA	JÁDROVÁ OMÍTKA + ŠTUK + NÁTĚR / SDK + NÁTĚR + KER. OBKLAD	KERAMICKÝ SOKL V. 95mm	SDK PODHLĚD + NÁTĚR KERAMICKÝ OBKLAD DO VÝŠKY 2200mm
1.04	SKLAD/OKLID	6,31	VINYLOVÁ PODLAHA	JÁDROVÁ OMÍTKA + ŠTUK + NÁTĚR / SDK + NÁTĚR	KERAMICKÝ SOKL V. 95mm	SDK PODHLĚD + NÁTĚR
1.05	JEDNACÍ MÍSTNOST	2,66	VINYLOVÁ PODLAHA	JÁDROVÁ OMÍTKA + ŠTUK + NÁTĚR / SDK + NÁTĚR	KERAMICKÝ SOKL V. 95mm	SDK PODHLĚD + NÁTĚR
1.06	KANCELÁŘ ÚČETNÍ	23,29	ZATĚŽOVÝ KOBEREC	JÁDROVÁ OMÍTKA + ŠTUK + NÁTĚR / SDK + NÁTĚR	KOBERCOVÁ SOKLOVÁ LIŠTA	SDK KAZETY
1.07	KANCELÁŘ STAROSTA	24,22	ZATĚŽOVÝ KOBEREC	JÁDROVÁ OMÍTKA + ŠTUK + NÁTĚR / SDK + NÁTĚR	KOBERCOVÁ SOKLOVÁ LIŠTA	SDK KAZETY
1.08	TOAleta	4,44	KERAMICKÁ DLAŽBA	JÁDROVÁ OMÍTKA + ŠTUK + NÁTĚR / SDK + NÁTĚR + KER. OBKLAD	KERAMICKÝ SOKL V. 95mm	SDK PODHLĚD + NÁTĚR KERAMICKÝ OBKLAD DO VÝŠKY 2200mm
1.09	SPRCHA	2,07	KERAMICKÁ DLAŽBA	JÁDROVÁ OMÍTKA + ŠTUK + NÁTĚR / SDK + NÁTĚR + KER. OBKLAD	KERAMICKÝ SOKL V. 95mm	SDK PODHLĚD + NÁTĚR KERAMICKÝ OBKLAD DO VÝŠKY 2200mm
1.10	CHODBA	22,45	VINYLOVÁ PODLAHA	JÁDROVÁ OMÍTKA + ŠTUK + NÁTĚR / SDK + NÁTĚR	KERAMICKÝ SOKL V. 95mm	SDK PODHLĚD + NÁTĚR
1.11	ZASEDACÍ MÍSTNOST	53,73	VINYLOVÁ PODLAHA	JÁDROVÁ OMÍTKA + ŠTUK + NÁTĚR	KERAMICKÝ SOKL V. 95mm	SDK PODHLĚD + NÁTĚR
1.12	SKLAD	6,10	VINYLOVÁ PODLAHA	JÁDROVÁ OMÍTKA + ŠTUK + NÁTĚR	KERAMICKÝ SOKL V. 95mm	SDK PODHLĚD + NÁTĚR
CELKOVÁ PLOCHA [m²]		172,99				