



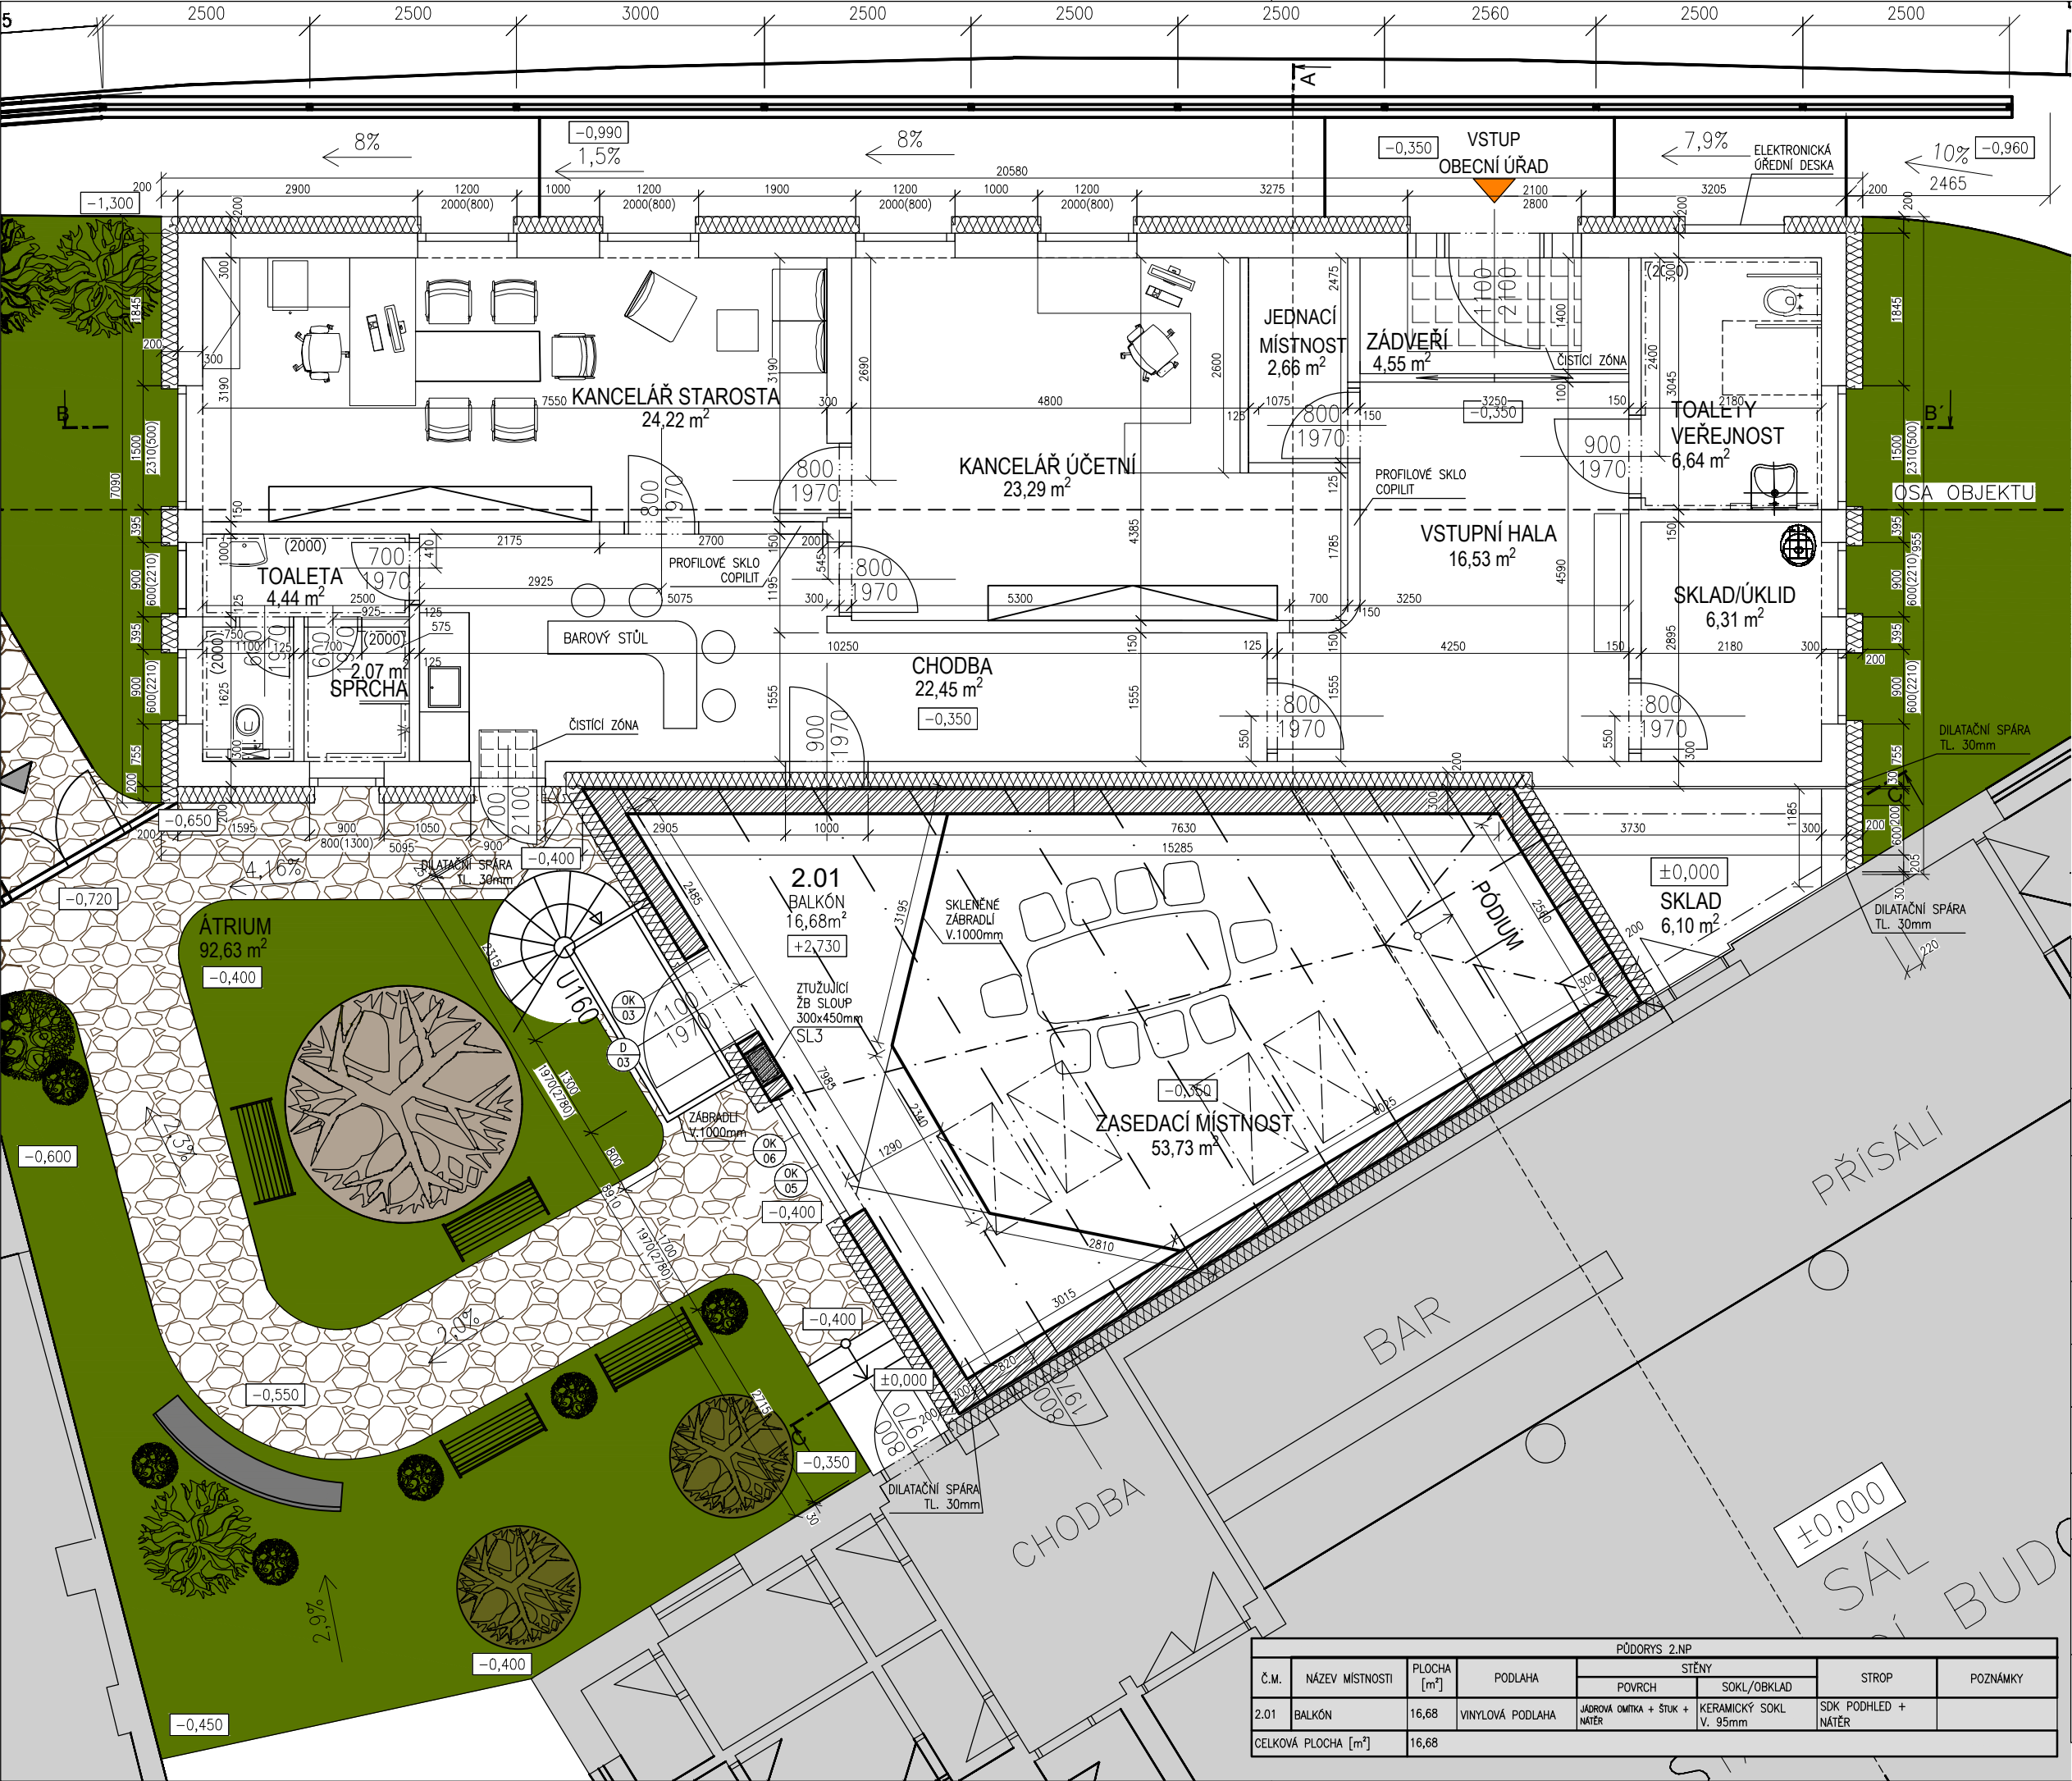

- LEGENDA MATERIÁLŮ
- BROUŠENÁ CIHLA TL.300mm
 - SDK PŘÍČKA TL. 125/150mm
 - ŠTĚRKOPÍSKOVÝ PODSYP
 - NÁSYP
 - ROSTLÝ TERÉN
 - TEPELNÁ IZOLACE EPS 100F TL.200mm
 - TEPELNÁ IZOLACE XPS TL.100mm
 - VNITŘNÍ ČISTICÍ ZÓNA
 - PROSTÝ BETON
 - ŽELEZOBETON
 - LB LOMOVÝ BOD
 - SL ŽELBET SLOUP
 - V ŽELBET VĚNEC
 - P PRŮVLAK
 - VSTUP OBECNÍ ÚŘAD
 - SOUSEDNÍ OBJEKTY

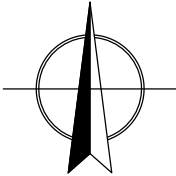

±0.000 = 285,50 m.n.m. (B.p.v.)		
PROJEKT VÝSTAVBA OBECNÍHO ÚŘADU V OBCI MEČEŘÍŽ k.ú. Mečeříž parc.č. st. 127		
STAVEBNÍK Obec Mečeříž č.p. 50, 294 77 Mečeříž		
VYPRACOVAL Radana Krejčíková		ZPRACOVATEL  Projektstav RK s.r.o. sídlo: Na Jilci 394 294 73, Brodce IČO: 220 02 651
ZODPOVĚDNÝ PROJEKTANT Radovan Krejčík ČKAIT: 0004600		
HIP Radovan Krejčík		
AUTOR Radana Krejčíková		
STUPEŇ Dokumentace pro provedení stavby		DATUM 06/2025
		MĚŘITKO 1:75
ČÁST Architektonicko-stavební řešení		
NÁZEV VYKRESU PŮDORYS 2.NP NAVRHOVANÝ STAV		
ARCHIVNÍ ČÍSLO 2025-02B	ČÍSLO PŘÍLOHY 103	KOPIE

PŮDORYS 2.NP						
Č.M.	NÁZEV MÍSTNOSTI	PLOCHA [m²]	PODLAHA	STĚNY		POZNÁMKY
				POVRCH	SOKL/OBKŁAD	
2.01	BALKÓN	16,68	VINYLOVÁ PODLAHA	JADROVÁ OMÍTKA + ŠTUK + NATĚR	KERAMICKÝ SOKL V. 95mm	SDK PODHLED + NATĚR
CELKOVÁ PLOCHA [m²]		16,68				