ŘEZ A-A' - NAVRHOVANÝ STAV

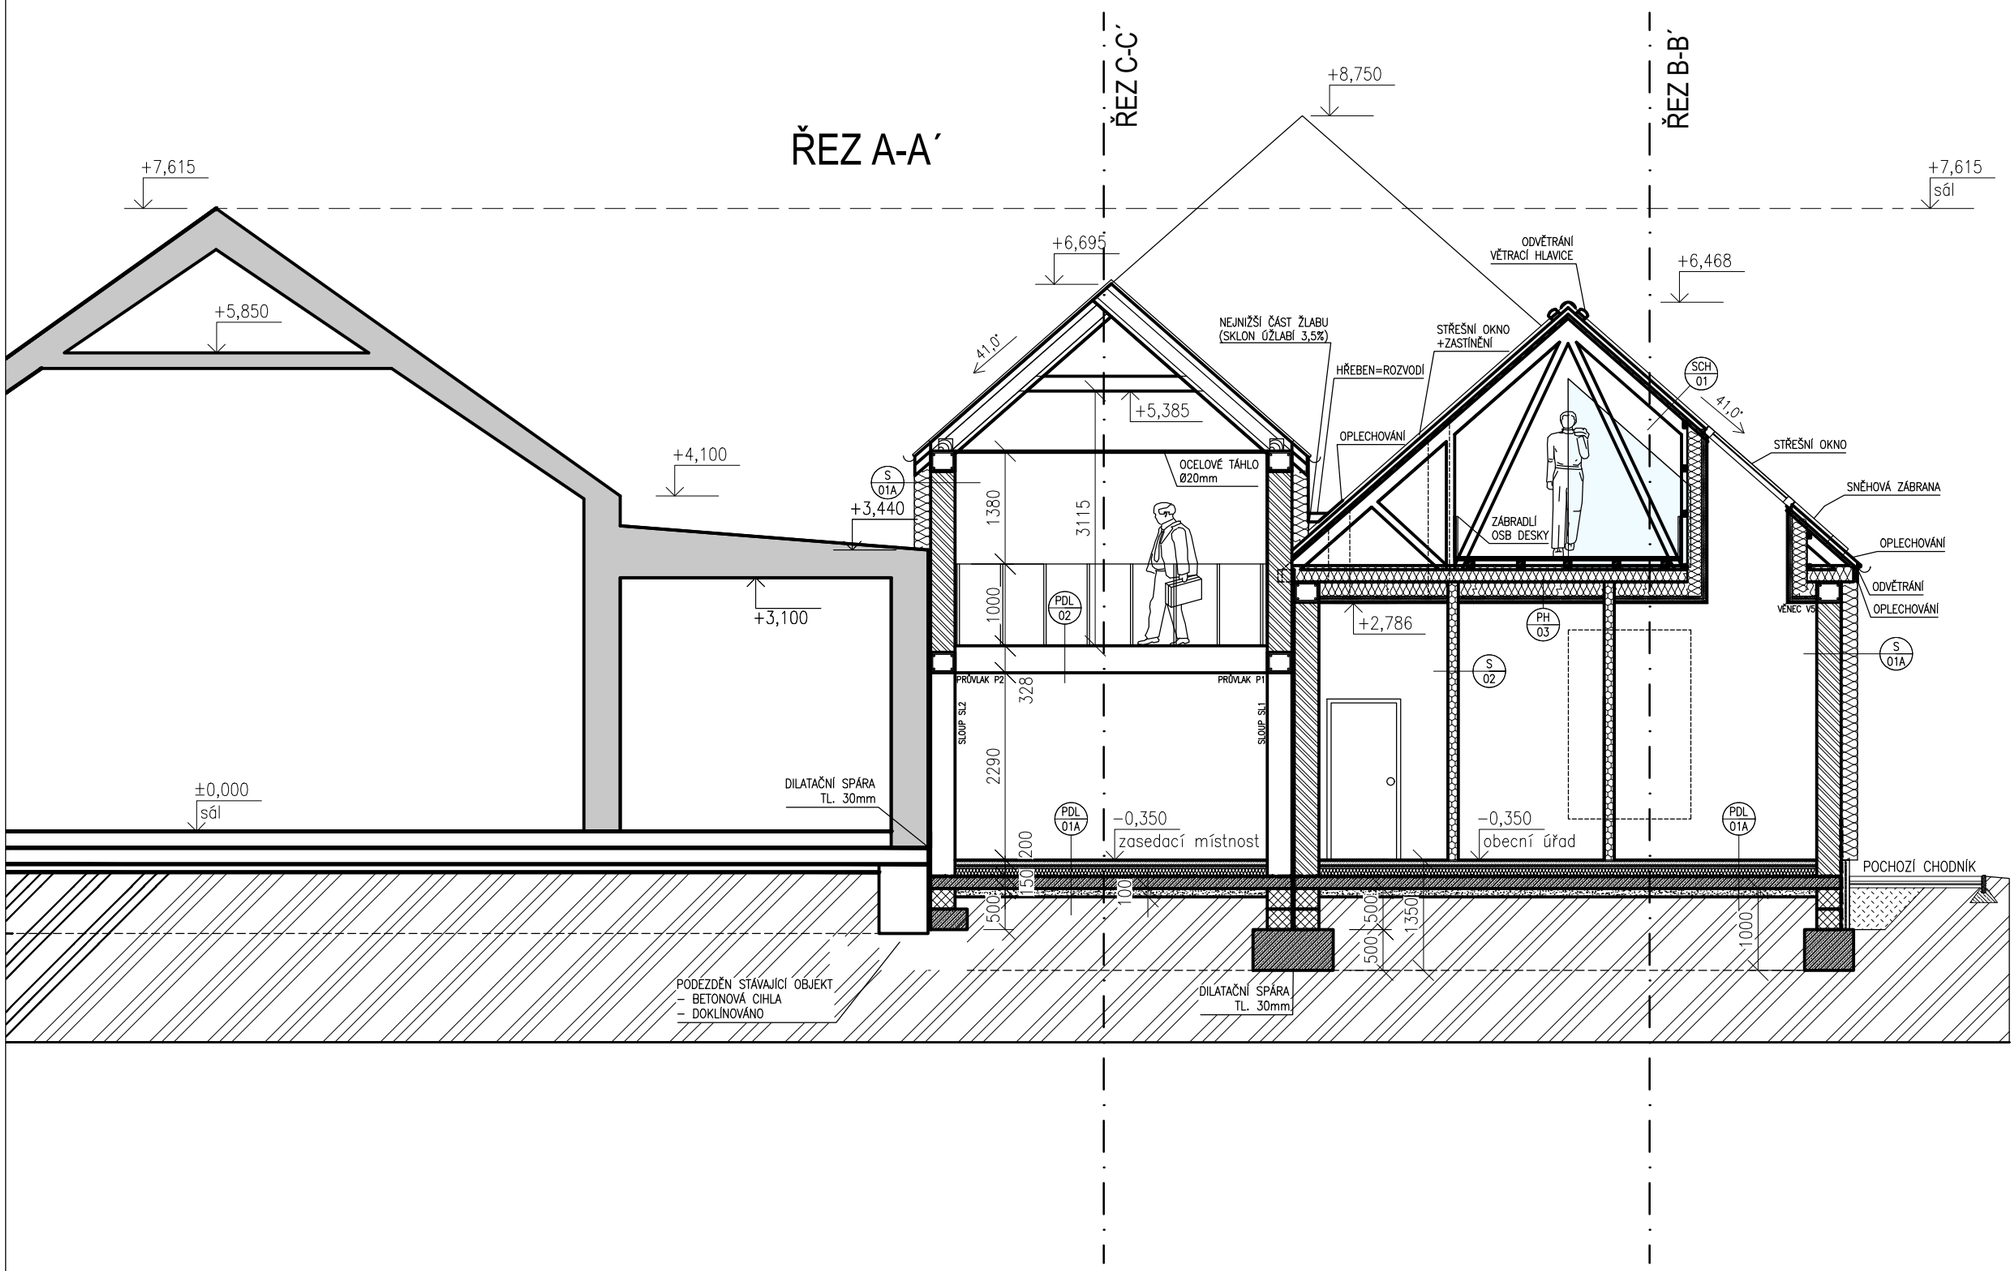

LEGENDA MATERIÁLŮ

- BROUŠENÁ CIHLA TL.300mm
- SDK PŘÍČKA TL. 125/150mm
- ŠTĚRKOPÍSKOVÝ PODSYP
- NÁSYP
- ROSTLÝ TERÉN
- TEPELNÁ IZOLACE EPS 100F TL.200mm
- TEPELNÁ IZOLACE XPS TL.100mm
- VNITŘNÍ ČISTÍCÍ ZÓNA
- PROSTÝ BETON
- ŽELEZOBETON
- OCEL
- ZTRACENÉ BEDNĚNÍ
- SL ŽELBET SLOUP
- V ŽELBET VĚNEC
- P PRŮVLAK

±0.000 = 285,50 m.n.m. (B.p.v.)

PROJEKT
VÝSTAVBA OBECNÍHO ÚŘADU V OBCI MEČEŘÍŽ
k.ú. Mečeříž
parc.č. st. 127

STAVEBNÍK
Obec Mečeříž
č.p. 50, 294 77 Mečeříž

VYPRACOVAL
Radana Krejčíková

ZPRACOVATEL
Projektstav RK
Projektstav RK s.r.o.
sídlo: Na Jílci 394, 294 73, Brodce
IČO: 220 02 651

ZODPOVĚDNÝ PROJEKTANT
Radovan Krejčík
ČKAIT: 0004600

HIP
Radovan Krejčík

AUTOR
Radana Krejčíková

STUPEŇ
Dokumentace pro provedení stavby

DATUM 06/2025

MĚŘÍTKO 1:75

ČÁST
Architektonicko-stavební řešení

NÁZEV VÝKRESU
ŘEZ A-A'
NAVRHOVANÝ STAV

ARCHIVNÍ ČÍSLO	ČÍSLO PŘÍLOHY	KOPIE
2025-02B	106	