


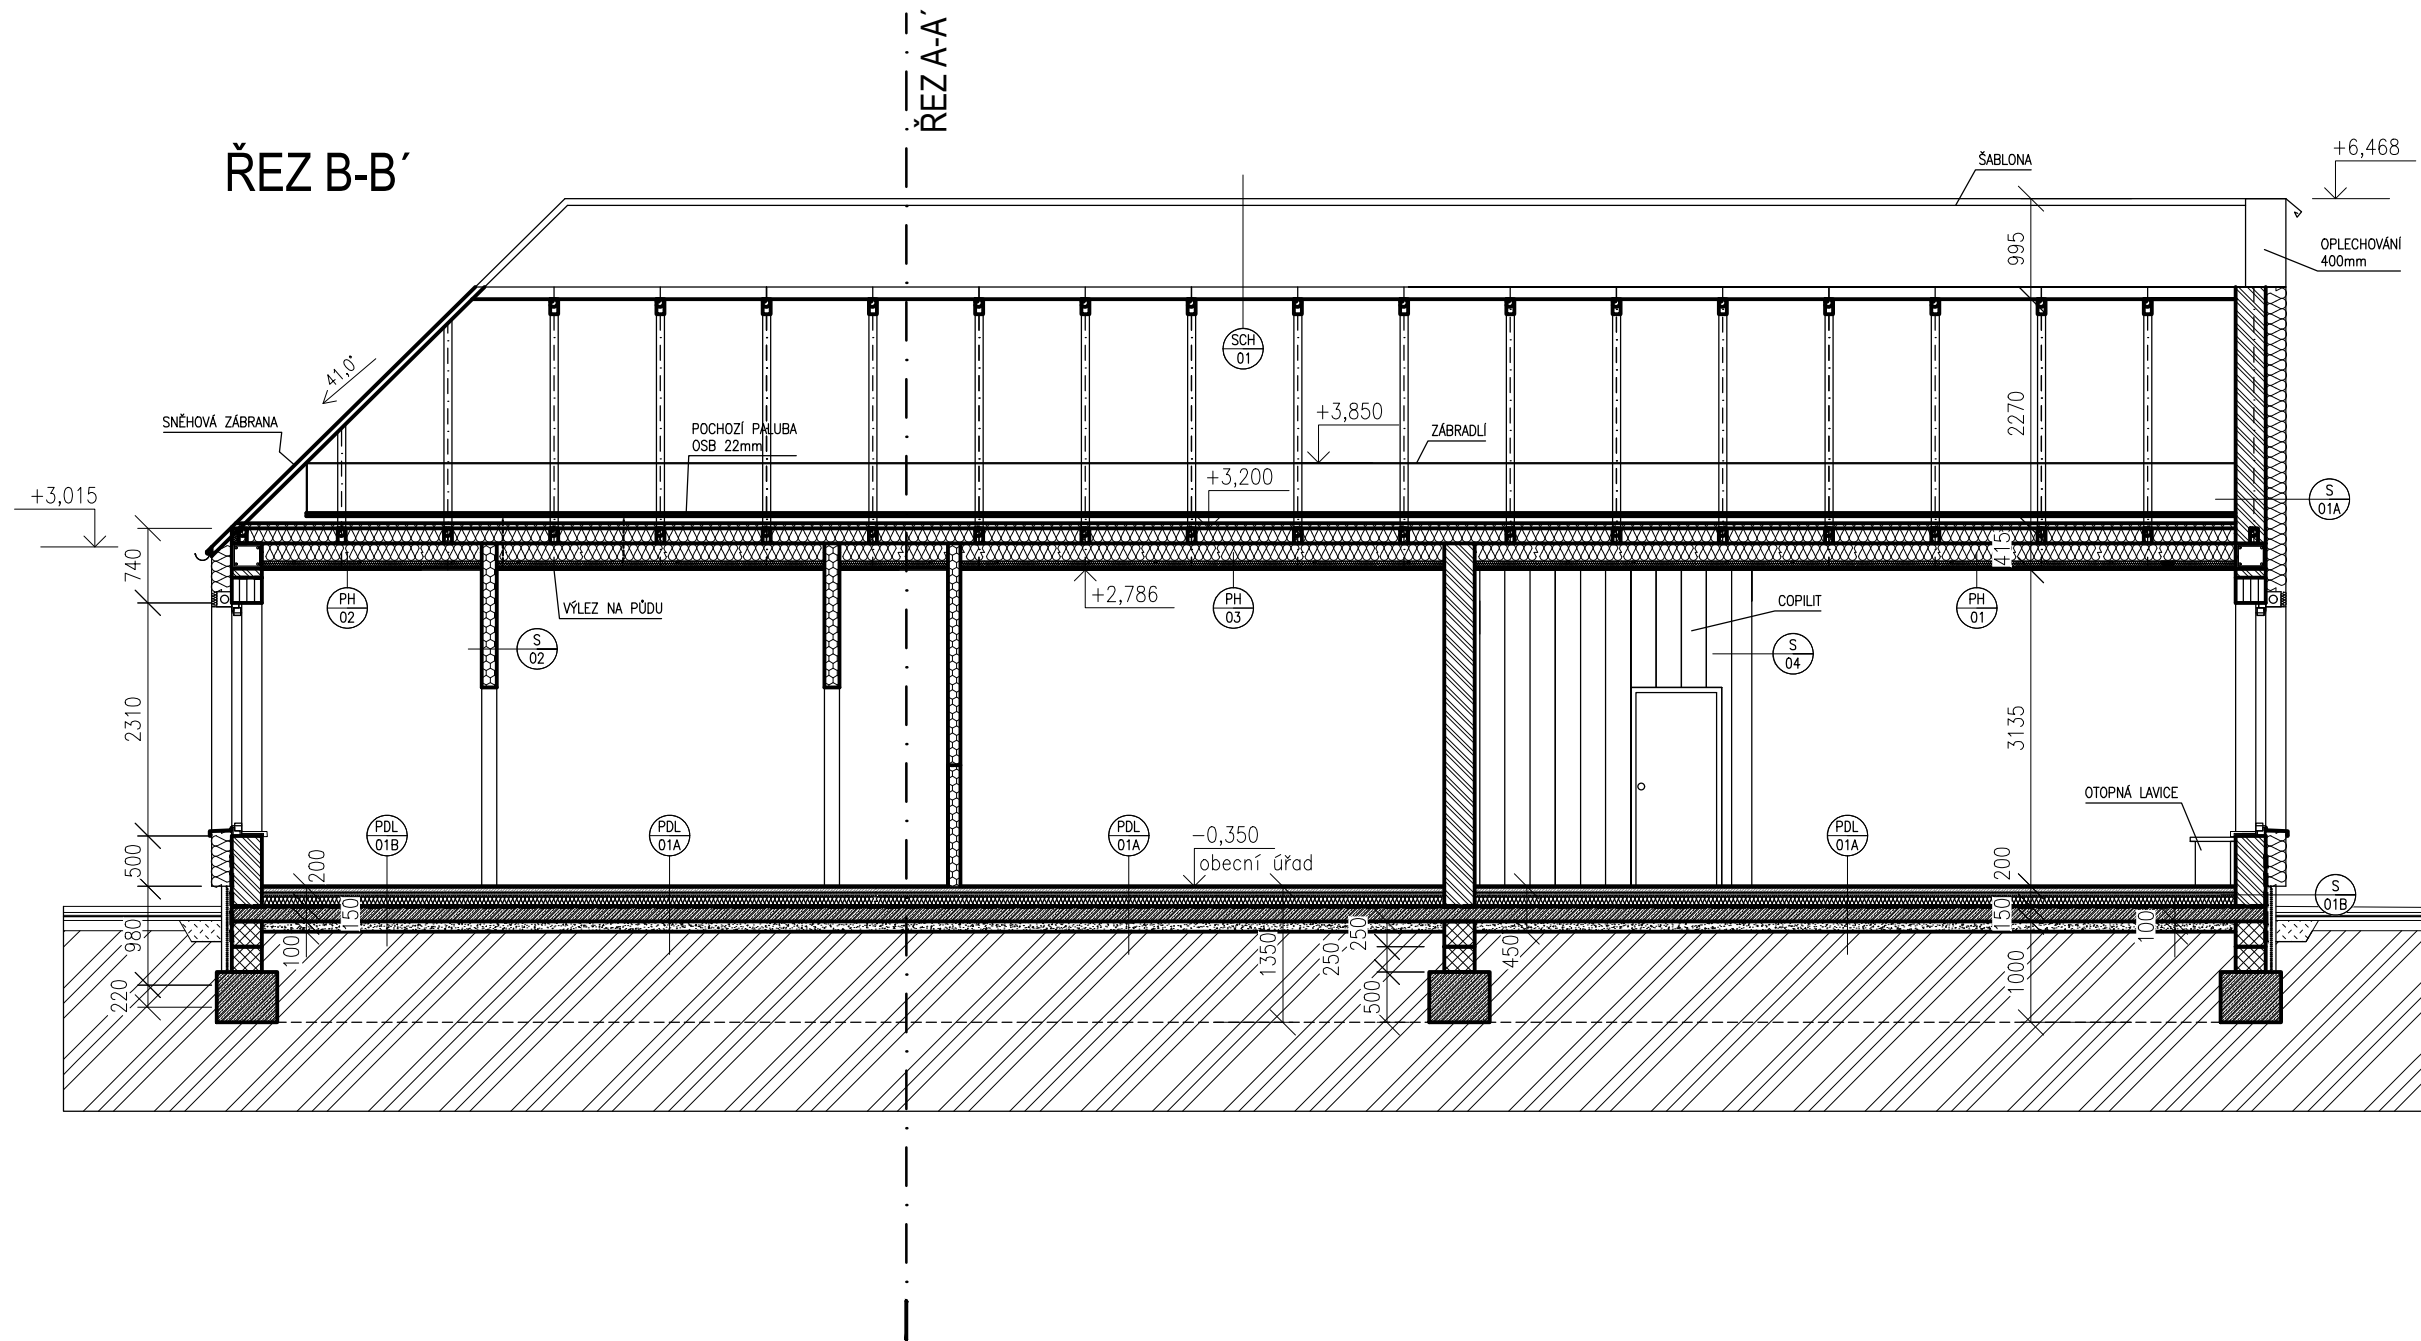

LEGENDA MATERIÁLŮ

- BROUŠENÁ CIHLA TL.300mm
SDK PŘÍČKA TL. 125/150mm
ŠTĚRKOPÍSKOVÝ PODSYP
NÁSYP
ROSTLÝ TERÉN
TEPELNÁ IZOLACE EPS 100F TL.200mm
TEPELNÁ IZOLACE XPS TL.100mm
VNITŘNÍ ČISTÍCÍ ZÓNA
PROSTÝ BETON
ŽELEZOBETON
OCEL
ZTRACENÉ BEDNĚNÍ
SL ŽELBET SLOUP
V ŽELBET VĚNEC
P PRŮVLAK

±0.000 = 285,50 m.n.m. (B.p.v.)		
PROJEKT VÝSTAVBA OBECNÍHO ÚŘADU V OBCI MEČEŘÍŽ k.ú. Mečeříž parc.č. st. 127		
STAVEBNÍK Obec Mečeříž č.p. 50, 294 77 Mečeříž		
VYPRACOVAL Radana Krejčíková	ZPRACOVATEL  Projektstav RK s.r.o. sídlo: Na Jilci 394 294 73, Brodce IČO: 220 02 651	
ZODPOVĚDNÝ PROJEKTANT Radovan Krejčík ČKAIT: 0004600		
HIP		
Radovan Krejčík		
AUTOR Radana Krejčíková		
STUPEŇ Dokumentace pro provedení stavby	DATUM 06/2025	MĚŘÍTKO 1:75
ČÁST Architektonicko-stavební řešení		
NÁZEV VÝKRESU ŘEZ B-B' NAVRHOVANÝ STAV		
ARCHIVNÍ ČÍSLO 2025-02B	ČÍSLO PŘÍLOHY 107	KOPIE