

ŘEZ C-C'

- LEGENDA MATERIÁLŮ
- BROUŠENÁ CIHLA TL.300mm

SDK PŘÍČKA TL. 125/150mm

ŠTĚRKOPÍSKOVÝ PODSYP

NÁSYP

ROSTLÝ TERÉN

TEPELNÁ IZOLACE EPS 100F TL.200mm

TEPELNÁ IZOLACE XPS TL.100mm

VNITŘNÍ ČISTÍCÍ ZÓNA

PROSTÝ BETON

ŽELEZOBETON

OCEL

ZTRACENÉ BEDNĚNÍ

SL


ŽELBET SLOUP

V

ŽELBET VĚNEC

P

PRŮVLAK

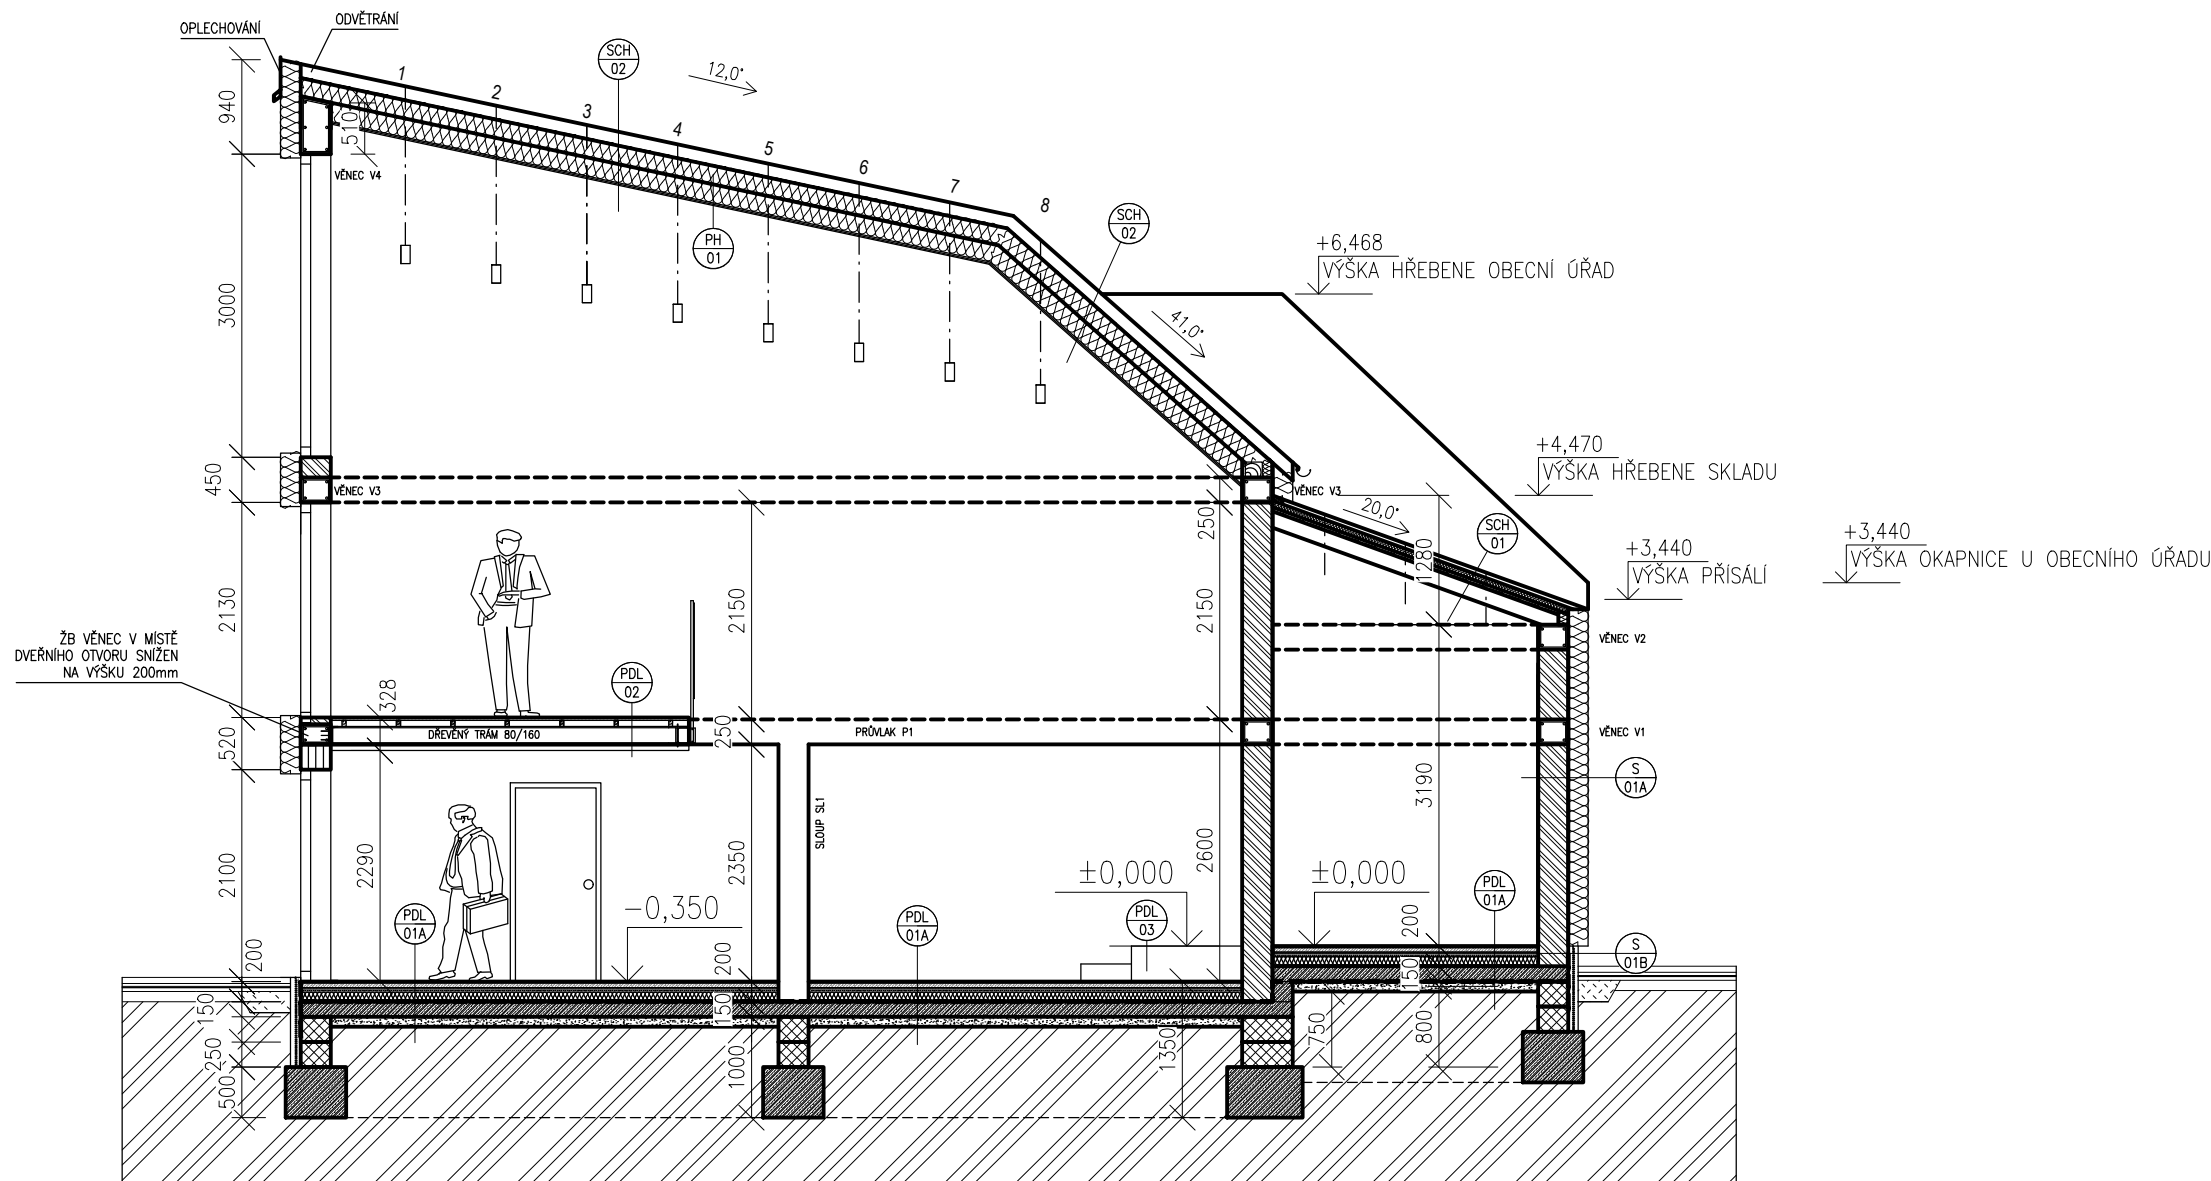

±0.000 = 285,50 m.n.m. (B.p.v.)		
PROJEKT		
VÝSTAVBA OBECNÍHO ÚŘADU V OBCI MEČEŘÍŽ k.ú. Mečeříž parc.č. st. 127		
STAVEBNÍK		
Obec Mečeříž č.p. 50, 294 77 Mečeříž		
VYPRACOVAL	ZPRACOVATEL	
Radana Krejčíková	 Projektstav RK s.r.o. sídlo: Na Jiljí 394 294 73, Brodce IČO: 220 02 651	
ZODPOVĚDNÝ PROJEKTANT		
Radovan Krejčík		
ČKAIT: 0004600		
HIP		
Radovan Krejčík		
AUTOR		
Radana Krejčíková		
STUPĚŇ	DATUM	06/2025
Dokumentace pro provedení stavby	MĚŘÍTKO	1:75
ČÁST		
Architektonicko-stavební řešení		
NÁZEV VÝKRESU		
ŘEZ C-C' NAVRHOVANÝ STAV		
ARCHIVNÍ ČÍSLO	ČÍSLO PŘÍLOHY	KOPIE
2025-02B	108	