


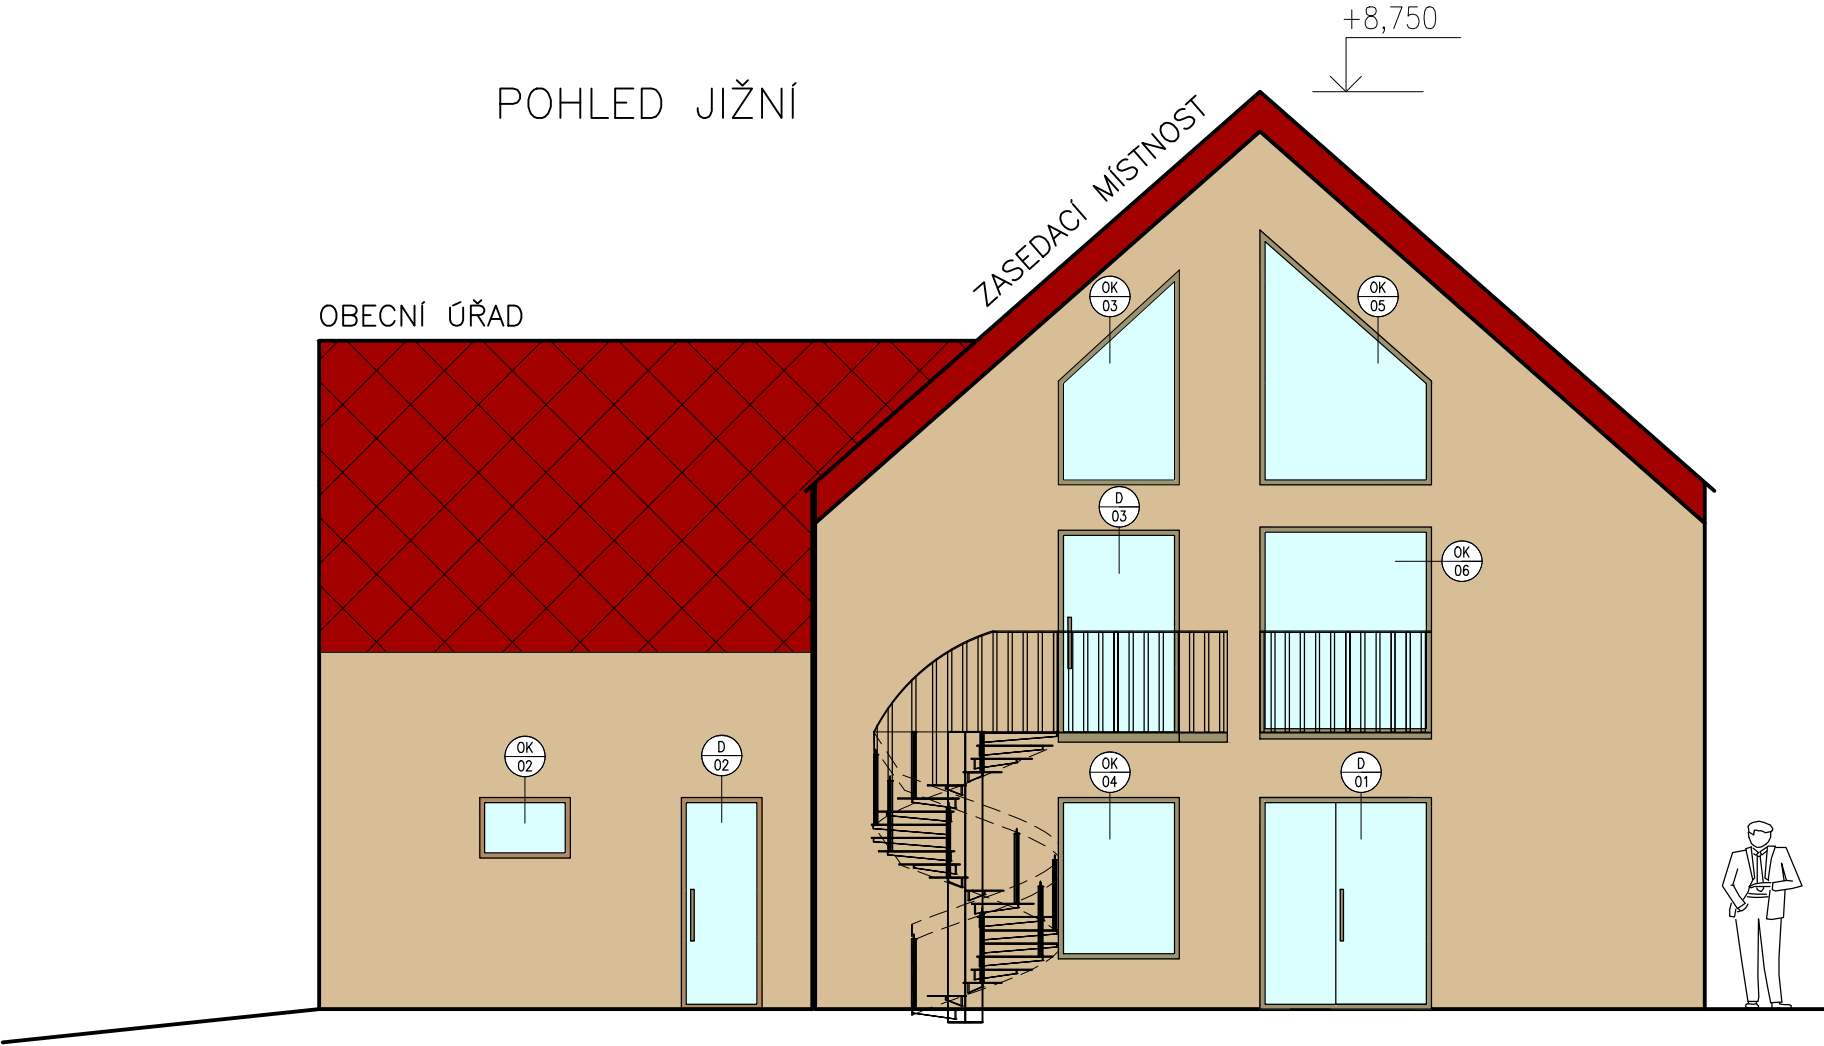

LEGENDA POVRCHŮ

- STŘEŠNÍ ŠABLONY
- FASÁDNÍ OMÍTKA
- OKENNÍ A DVEŘNÍ OTVORY
- RAMPA
- ZASKLENÍ OKEN
- KLEMPÍŘSKÉ PRVKY
- ZÁBRADLÍ/TOČITÉ SCHODIŠTĚ

POZNÁMKA
MATERIÁL A VÝROBCE BUDOU DEFINITIVNĚ SPECIFIKOVÁNY
PŘI REALIZACI STAVBY DLE VÝBĚRU INVESTORA.

±0.000 = 285,50 m.n.m. (B.p.v.)		
PROJEKT VÝSTAVBA OBECNÍHO ÚŘADU V OBCI MEČEŘÍŽ k.ú. Mečeříž parc.č. st. 127		
STAVEBNÍK Obec Mečeříž č.p. 50, 294 77 Mečeříž		
VYPRACOVAL Radana Krejčíková		ZPRACOVATEL  Projektstav RK Projektstav RK s.r.o. sídlo: Na Jilci 394 294 73, Brodce IČO: 220 02 651
ZODPOVĚDNÝ PROJEKTANT Radovan Krejčík ČKAIT: 0004600		
HIP Radovan Krejčík		
AUTOR Radana Krejčíková		
STUPEŇ Dokumentace pro provedení stavby	DATUM	06/2025
	MĚŘÍTKO	1:75
ČÁST Architektonicko-stavební řešení		
NÁZEV VYKRESU POHLED JIŽNÍ NAVRHOVANÝ STAV		
ARCHIVNÍ ČÍSLO 2025-02B	ČÍSLO PŘÍLOHY 110	KOPIE