


POZNÁMKA
MATERIÁL A VÝROBCE BUDOU DEFINITIVNĚ SPECIFIKOVÁNY
PŘI REALIZACI STAVBY DLE VÝBĚRU INVESTORA.

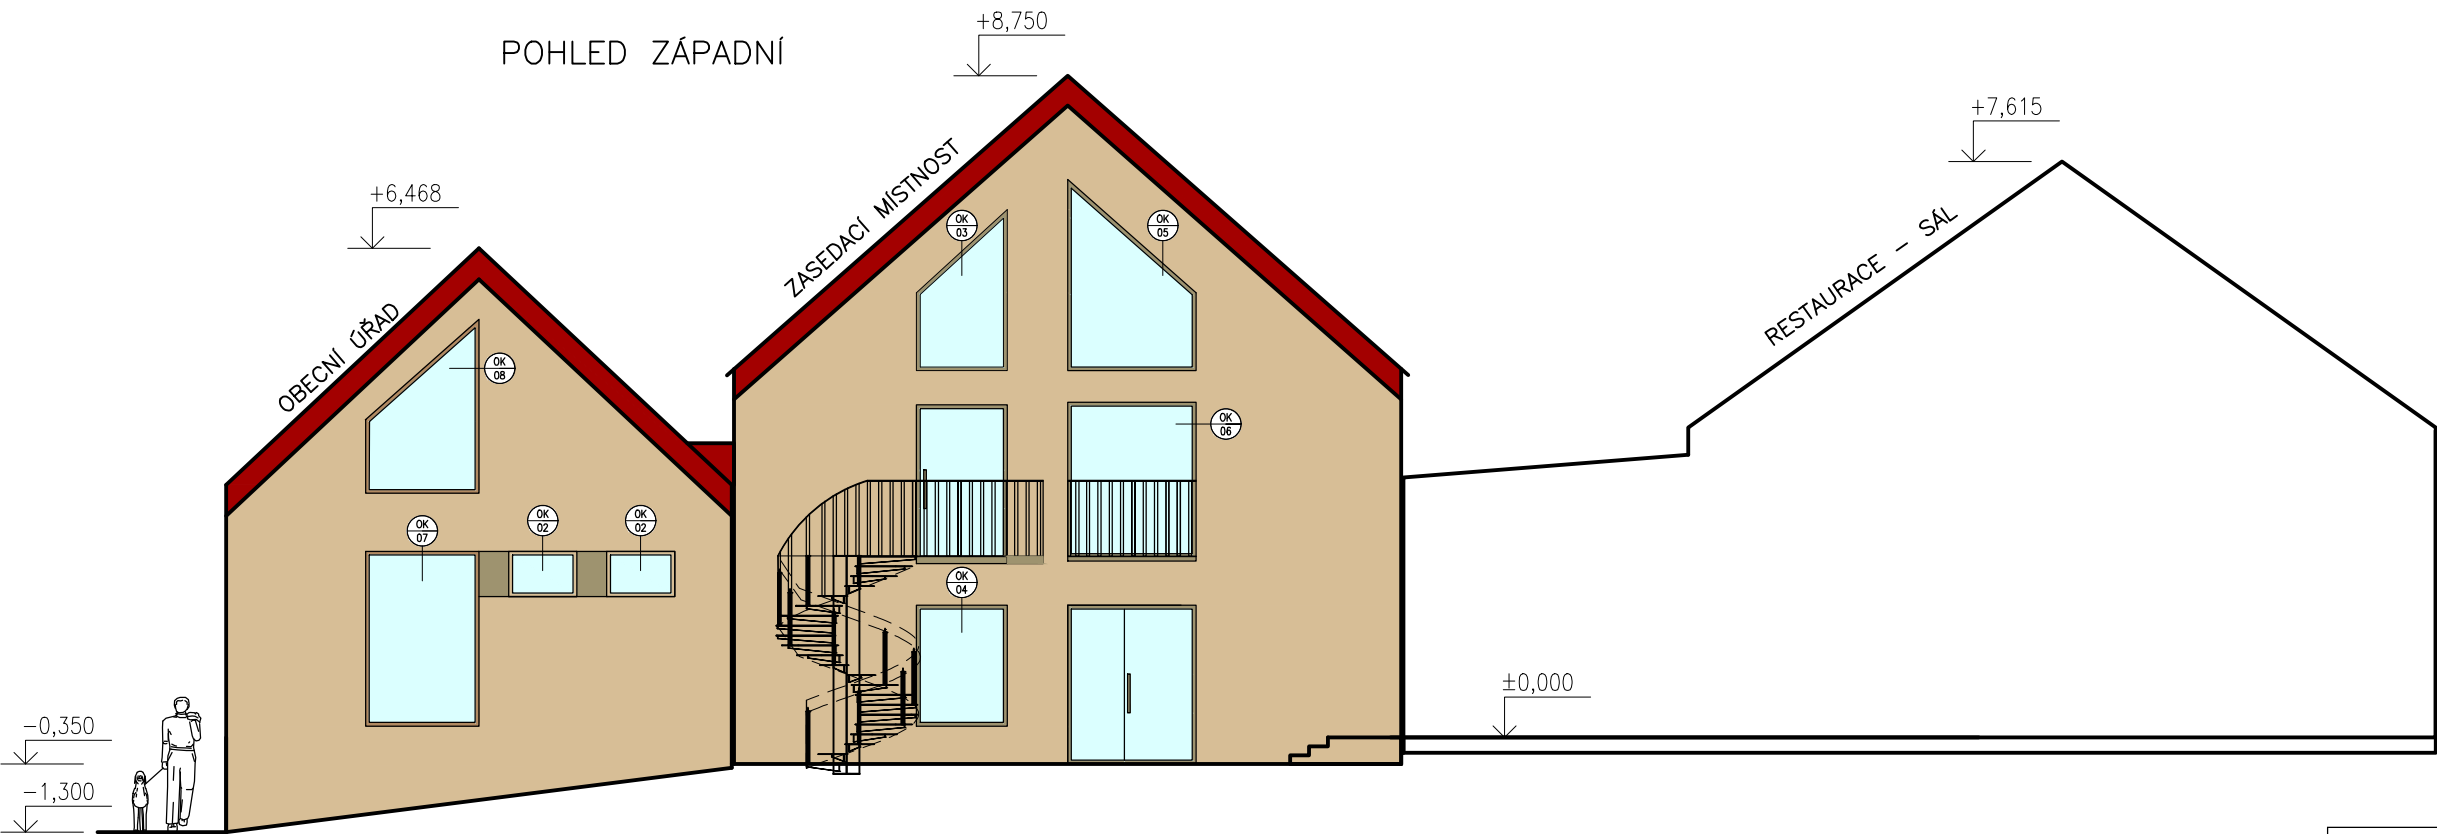

LEGENDA POVRCHŮ

- STŘEŠNÍ ŠABLONY
- FASÁDNÍ OMÍTKA
- OKENNÍ A DVEŘNÍ OTVORY
- RAMPA
- ZASKLENÍ OKEN
- KLEMPÍŘSKÉ PRVKY
- ZÁBRADLÍ/TOČITÉ SCHODIŠTĚ

±0.000 = 285,50 m.n.m. (B.p.v.)		
PROJEKT VÝSTAVBA OBECNÍHO ÚŘADU V OBCI MEČEŘÍŽ k.ú. Mečeříž parc.č. st. 127		
STAVEBNÍK Obec Mečeříž č.p. 50, 294 77 Mečeříž		
VYPRACOVAL Radana Krejčíková	ZPRACOVATEL  Projektstav RK s.r.o. sídlo: Na Jilci 394 294 73, Brodce IČO: 220 02 651	
ZODPOVĚDNÝ PROJEKTANT Radovan Krejčík ČKAIT: 0004600		
HIIP		
Radovan Krejčík		
AUTOR Radana Krejčíková		
STUPEŇ Dokumentace pro provedení stavby	DATUM 06/2025	MĚŘÍTKO 1:100
ČÁST Architektonicko-stavební řešení		
NÁZEV VYKRESU POHLED ZÁPADNÍ NAVRHOVANÝ STAV		
ARCHIVNÍ ČÍSLO 2025-02B	ČÍSLO PŘÍLOHY 112	KOPIE