


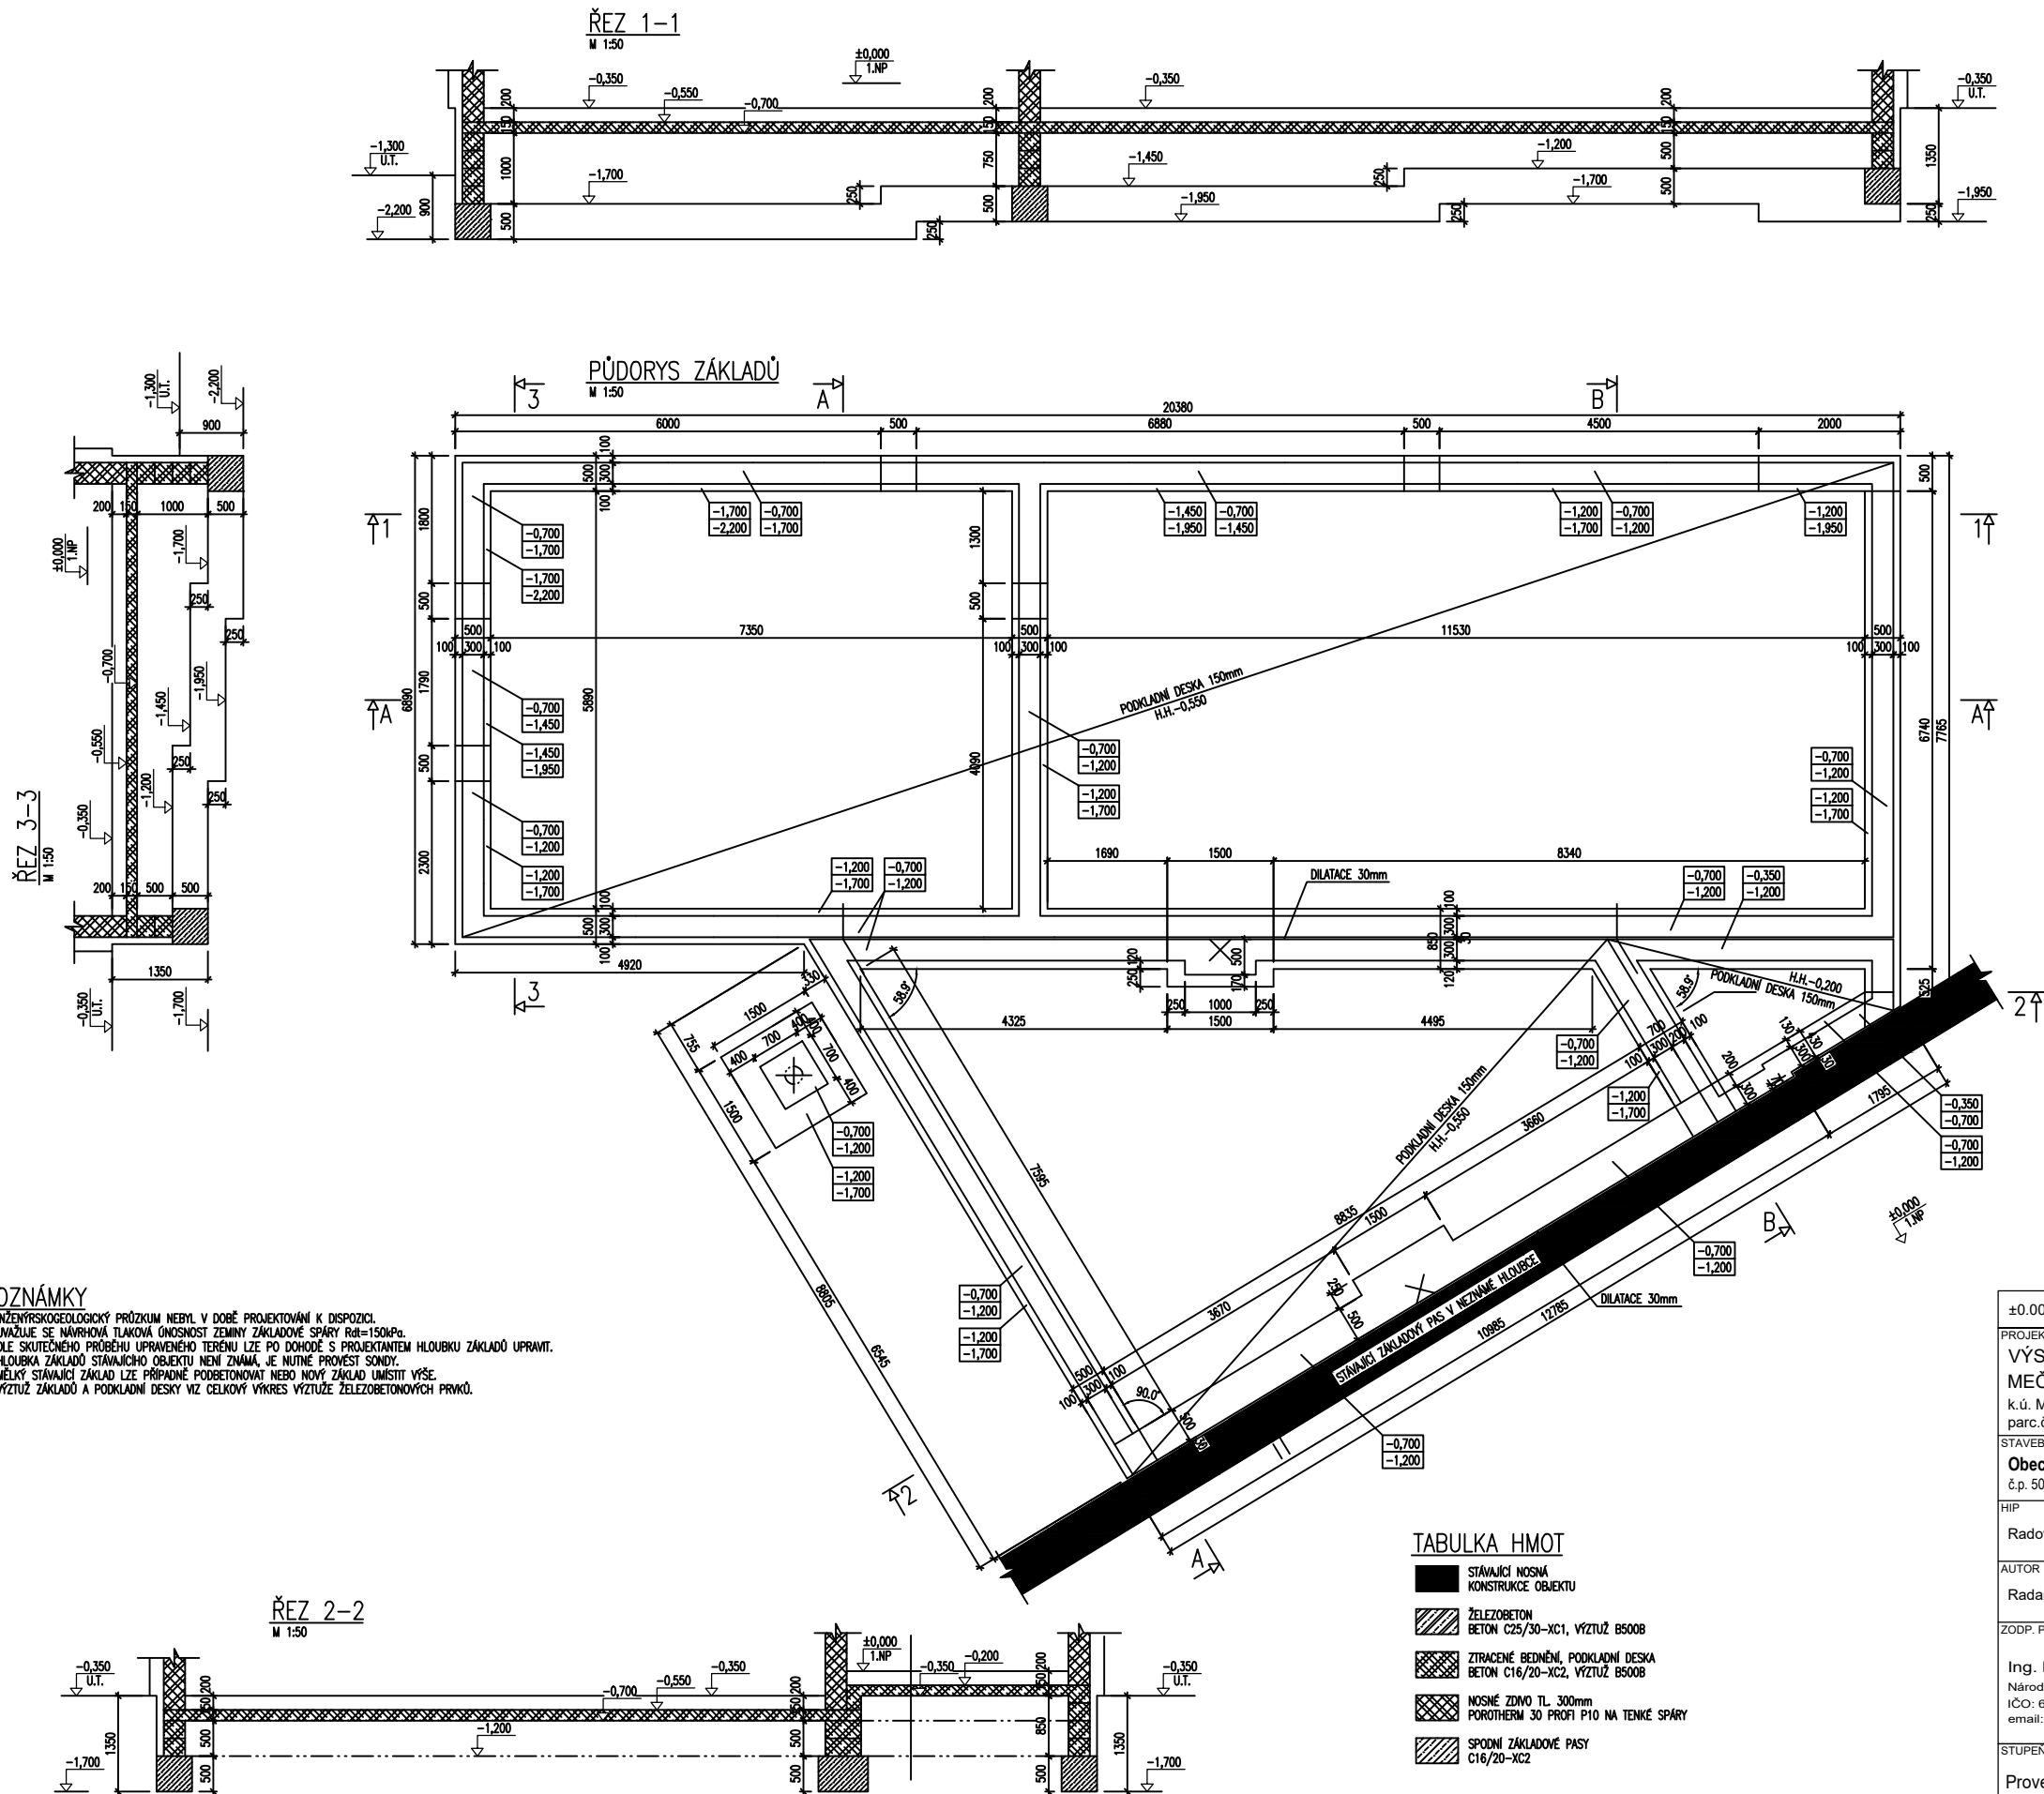

±0.000 = 285,50 m.n.m. (B.p.v.)			
PROJEKT VÝSTAVBA OBEČNÍHO ÚŘADU V OBCI MEČEŘÍŽ k.ú. Mečeříž parc.č. st. 127			
STAVEBNÍK Obec Mečeříž č.p. 50, 294 77 Mečeříž			
HIIP Radovan Krejčík	ZPRACOVATEL  Projektstav RK s.r.o. sídlo: Na Jitce 394 294 73, Brdce IČO: 220 02 651		
AUTOR Radana Krejčíková	ZODP. PROJEKTANT ČÁSTI D.3 Ing. Miroslav Šmejkal, ČKAIT 0011231 Národní obrany 574/38, 160 00 Praha 6 IČO: 69424969, gsm: 777 623 442 email: statika.smejkal@volny.cz		
STUPĚN Provedení stavby	ČÁST D.2	DATUM 07/2025	MĚŘÍTKO 1:50
OBSAH Dokumentace stavebně konstrukčního řešení			
VÝKRES VÝKRES ZÁKLADŮ			ČÍSLO D.3.4.1